




1 PLANTA ESTRUCTURAL PLATAFORMAS
ES-2 Esc. 1 : 50

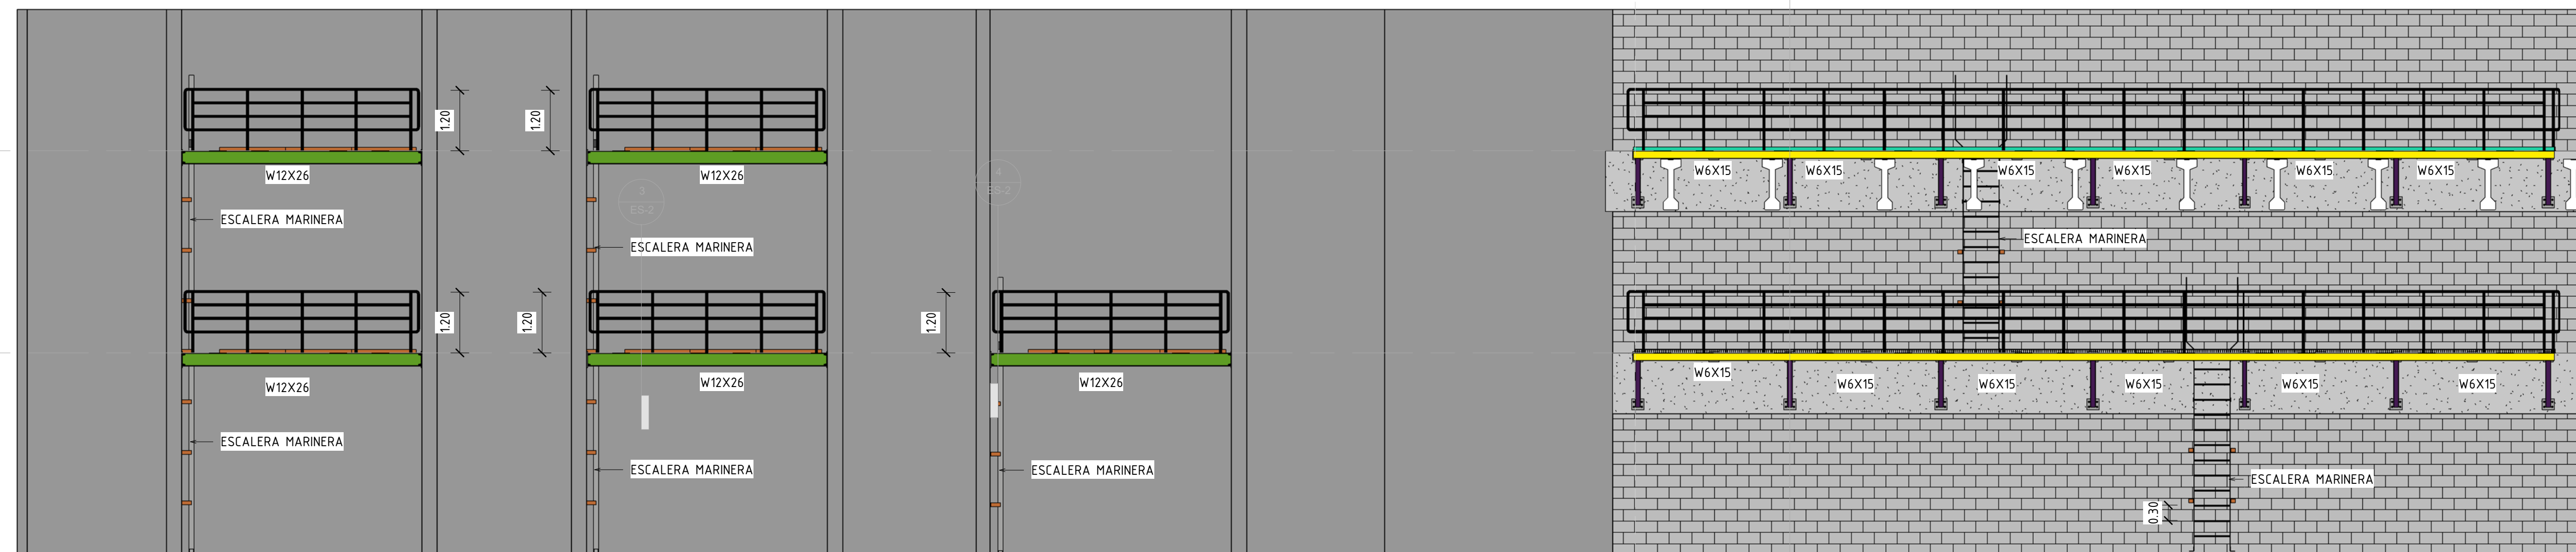


2 ELEVACION GENERAL
ES-2 Esc. 1 : 75

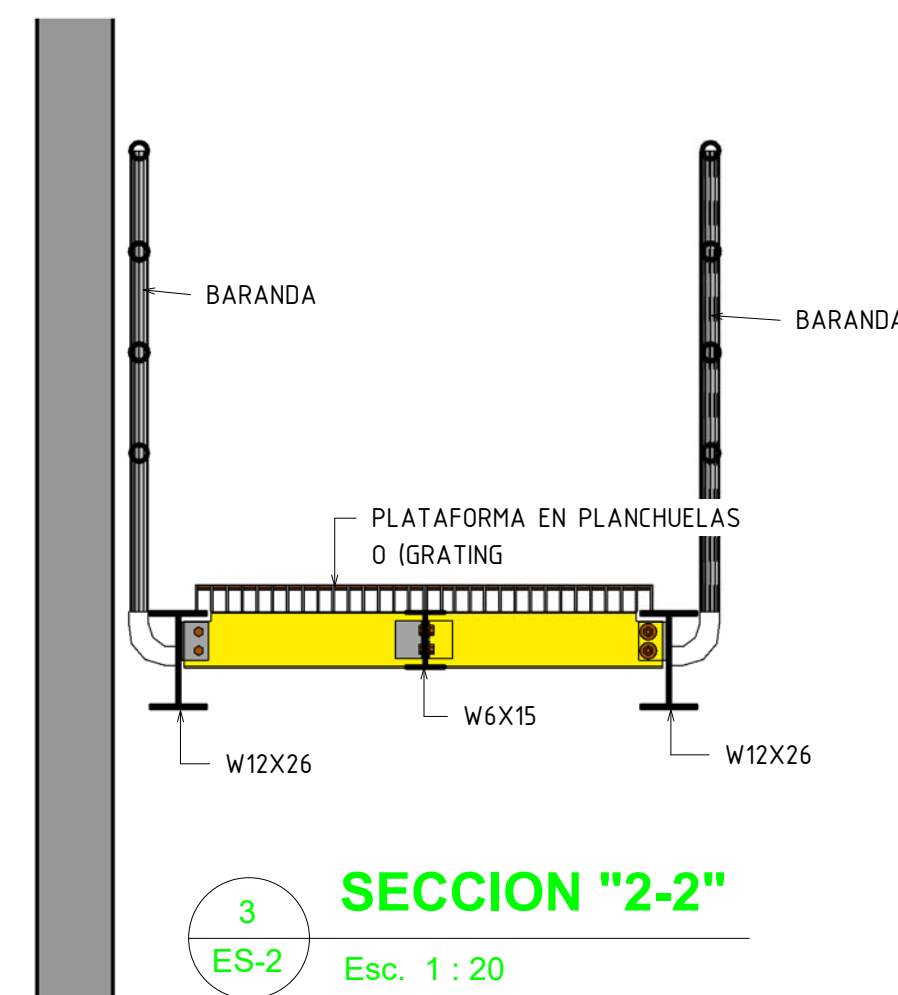

3 SECCION "2-2"
ES-2 Esc. 1 : 20

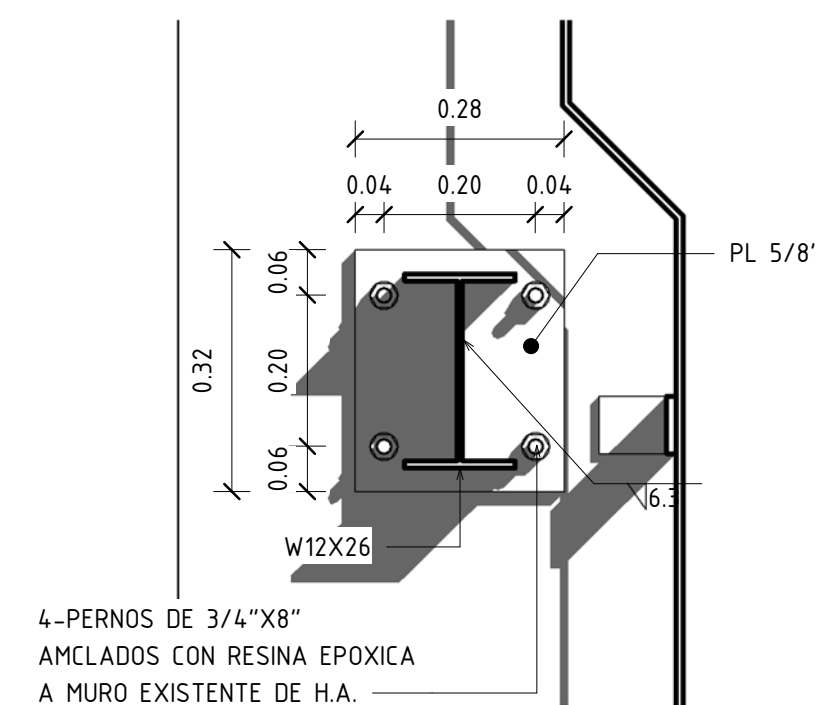


4 DETALLE "CON-2"
ES-2 Esc. 1 : 10

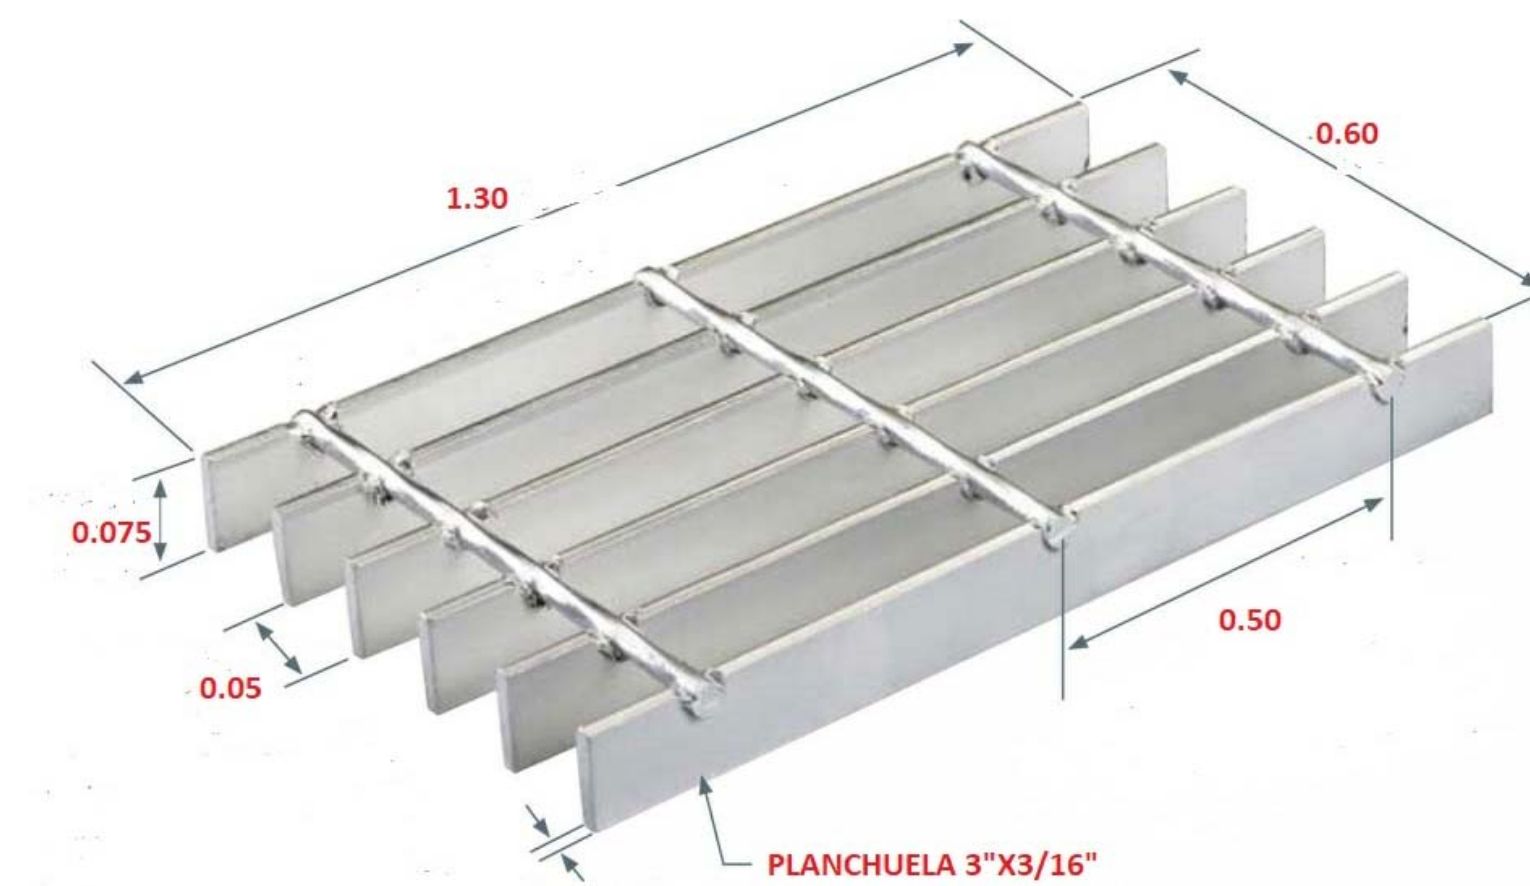

5 DETALLE GRATING
ES-2 Esc. 1 : 33

REV.	FECHA (D/M/A)	DESCRIPCIÓN DE REVISIÓN	REALIZADO POR:	DIBUJOS DE REFERENCIA

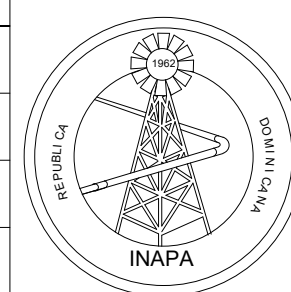

REPÚBLICA DOMINICANA
INSTITUTO NACIONAL DE AGUAS POTABLES Y ALCANTARILLADOS
DIRECCIÓN DE INGENIERÍA
DEPARTAMENTO TECNICO

PREPARADO POR:	
DISEÑO: Ing. Designer	DIBUJO: Author
CÁLCULO: Ing. Wilbert Estevez.	VISTO: Arq. Shirley J. Marciano
APROBADO: Ing. Pedro Rodriguez.	

PLATAFORMA A/A NIVEL CENTRAL PROVINCIA: SANTO DOMINGO	
-DETALLE DE PLATAFORMAS	
ARCHIVO CAD: RUTA DEL ARCHIVO	
CAD NAME:	

PLANOS ESCALADOS PARA SER IMPRESOS EN FORMATO 24" X 36"				
CÓDIGO	SUBDIVISIÓN	NO. DE PLANO	ESCALA	REVISIÓN
INAPA-AC	D.D.E.	ES-2	INDICADA	A