




1 **PLANTA ESTRUCTURAL PLATAFORMAS**  
ES-2 Esc. 1: 50

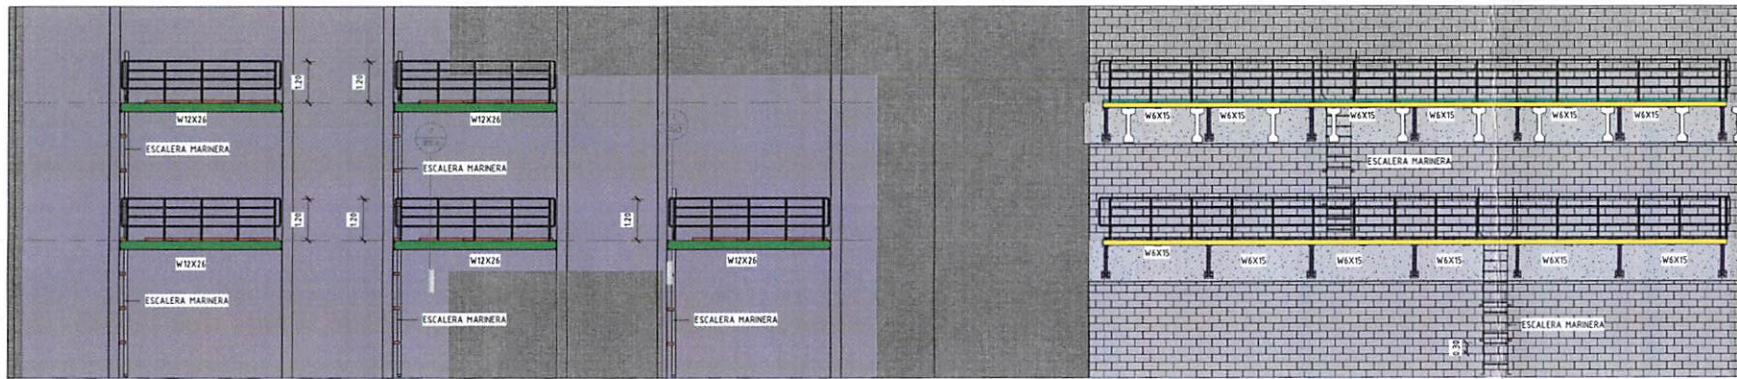


2 **ELEVACION GENERAL**  
ES-2 Esc. 1: 75

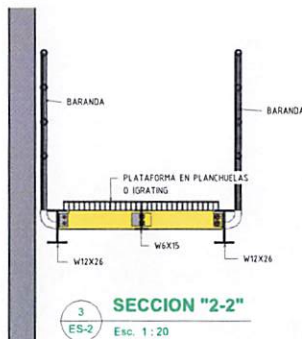

3 **SECCION "2-2"**  
ES-2 Esc. 1: 20

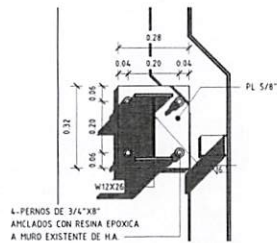

4 **DETALLE "CON-2"**  
ES-2 Esc. 1: 10

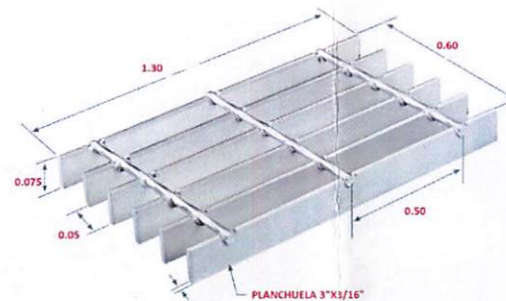

5 **DETALLE GRATING**  
ES-2 Esc. 1: 33



REV.	FECHA (D/M/A)	DESCRIPCIÓN DE REVISIÓN	REALIZADO POR	DIBUJOS DE REFERENCIA	PREPARADO POR	PLATAFORMA A/A NIVEL CENTRAL PROVINCIA: SANTO DOMINGO				
					DISEÑO: Ing. Designer	PLANOS ESCALADOR PARA SER IMPRESOS EN FORMATO 34" X 50"				
					DIBUJO: Author	CODIGO	SUBDIVISION	NO. DE PLANO	ESCALA	REVISION
					CALIFICADO: Ing. Wilbert Estevez	INAPA-AC	D.D.E.	ES-2	INICIADA	A
					APROBADO: Ing. Pedro Rodriguez					