



DISEÑO Y DIBUJO
 ARQ. ANA LAMARCHE

PROPUESTA DISTRIBUCION DE OFICINAS
 DEPARTAMENTO DE COMPRAS Y CONTRATACIONES
 SEDE CENTRAL DEL INAPA
 2DO NIVEL NUEVA CAFETERIA

CALCULO
 Arquitectas Planta Fisica

DISTRIBUCION DE MOBILIARIO

ESCALA:
 INDICADA


FECHA:
 14 SEPTIEMBRE DE 2022

VISTO:

SANTO DOMINGO, DISTRITO NACIONAL
 REPUBLICA DOMINICANA

PLANO:
 00

INSTITUTO NACIONAL DE AGUAS POTABLES Y ALCANTARILLADOS (INAPA)			
UNIDAD OPERATIVA DE COMPRAS Y CONTRATACIONES			
ITEM	DESCRIPCION	CANT.	UBICACION
1	SILLON EJECUTIVO ERGONOMICO	1	ENC. DEPTO. COMPRAS Y CONTRATACIONES
		1	ENC. DE LICITACIONES
2	SILLAS PARA VISITA	6	ENC. DEPTO. COMPRAS Y CONTRATACIONES
		2	ENC. DE LICITACIONES
3	SILLAS TECNICA OPERATIVAS	40	ANALISTAS
		4	SECRETARIAS Y TECNICOS ADMINISTRATIVO
		10	SALON DE REUNIONES
4	BANCADAS TIPO AEROPUERTO 2 PLAZAS	1	RECEPCION
5	BANCADAS TIPO AEROPUERTO 3 PLAZAS	1	RECEPCION
6	ARMARIO METALICOS 2 PUERTAS	5	OFICINAS DE COMPRAS Y CONTRATACIONES
7	SOFA TRIPLE PARA TRES PERSONAS	1	ESPERA DEL SALON DE REUNIONES
8	SOFA MONOPLAZA PARA UNA PERSONA	2	ESPERA DEL SALON DE REUNIONES
9	ARCHIVOS METALICO DE 3 GAVETAS PARA COLOCAR DEBAJO ESCRITORIO	8	ESCRITORIOS DE ANALISTAS
10	CREDENZAS COLOR HAYA-MILANO	1	SALON DE REUNIONES
		1	ENC. DEPTO. COMPRAS Y CONTRATACIONES
		1	ENC. DE LICITACIONES
		1	RECEPCION
11	MESA PARA REUNIONES (4) PERSONAS COLOR MAPLE	1	PARA USAR EN SEDE CENTRAL
12	MESA PARA REUNIONES (8) PERSONAS	1	SALON DE REUNIONES
13	MESA LATERAL CON TOPE DE CRISTAL	2	RECEPCION
14	MESA AUXILIAR TIPO CREDENZA PARA IMPRESORA	1	AREA ANALISTAS
		1	AREA DE ASISTENTES
15	MESA AUXILIAR TIPO CREDENZA TOPE COLOR MAPLE	1	SALON DE REUNIONES
		1	ENCARGADO DE ANALISTAS
16	ESCRITORIOS EJECUTIVO	1	ENC. DEPTO. COMPRAS Y CONTRATACIONES
		1	ENC. DE LICITACIONES
17	GABINETE LATERAL	2	AREA DE ANALISTAS
18	MESA REDONDA PARA REUNIONES 4 PERSONAS BLANCA	1	ENC. DEPTO. COMPRAS Y CONTRATACIONES
19	ARCHIVO METALICO DE 4 GAVETAS	5	AREA DE ANALISTAS
		5	ANALISTAS DE COMPRAS
20	ESTACIONES MODULARES RECTA 10 POSICIONES	3	AREA ANALISTAS DE COMPRAS
21	ESCRITORIOS MODULAR DE METAL	1	RECEPCION
		4	AREA DE ASISTENTES
22	PORTA CHAQUETA EJECUTIVA	1	ENC. DEPTO. COMPRAS Y CONTRATACIONES
		1	ENC. DE LICITACIONES
23	ESCRITORIOS MODULAR METAL CON RETORNO	1	SECRETARIA ENC. DEPTO. COMPRAS Y CONTRAT.
		1	SECRETARIA ENC. DE LICITACIONES
		1	ENCARGADO DE ANALISTAS

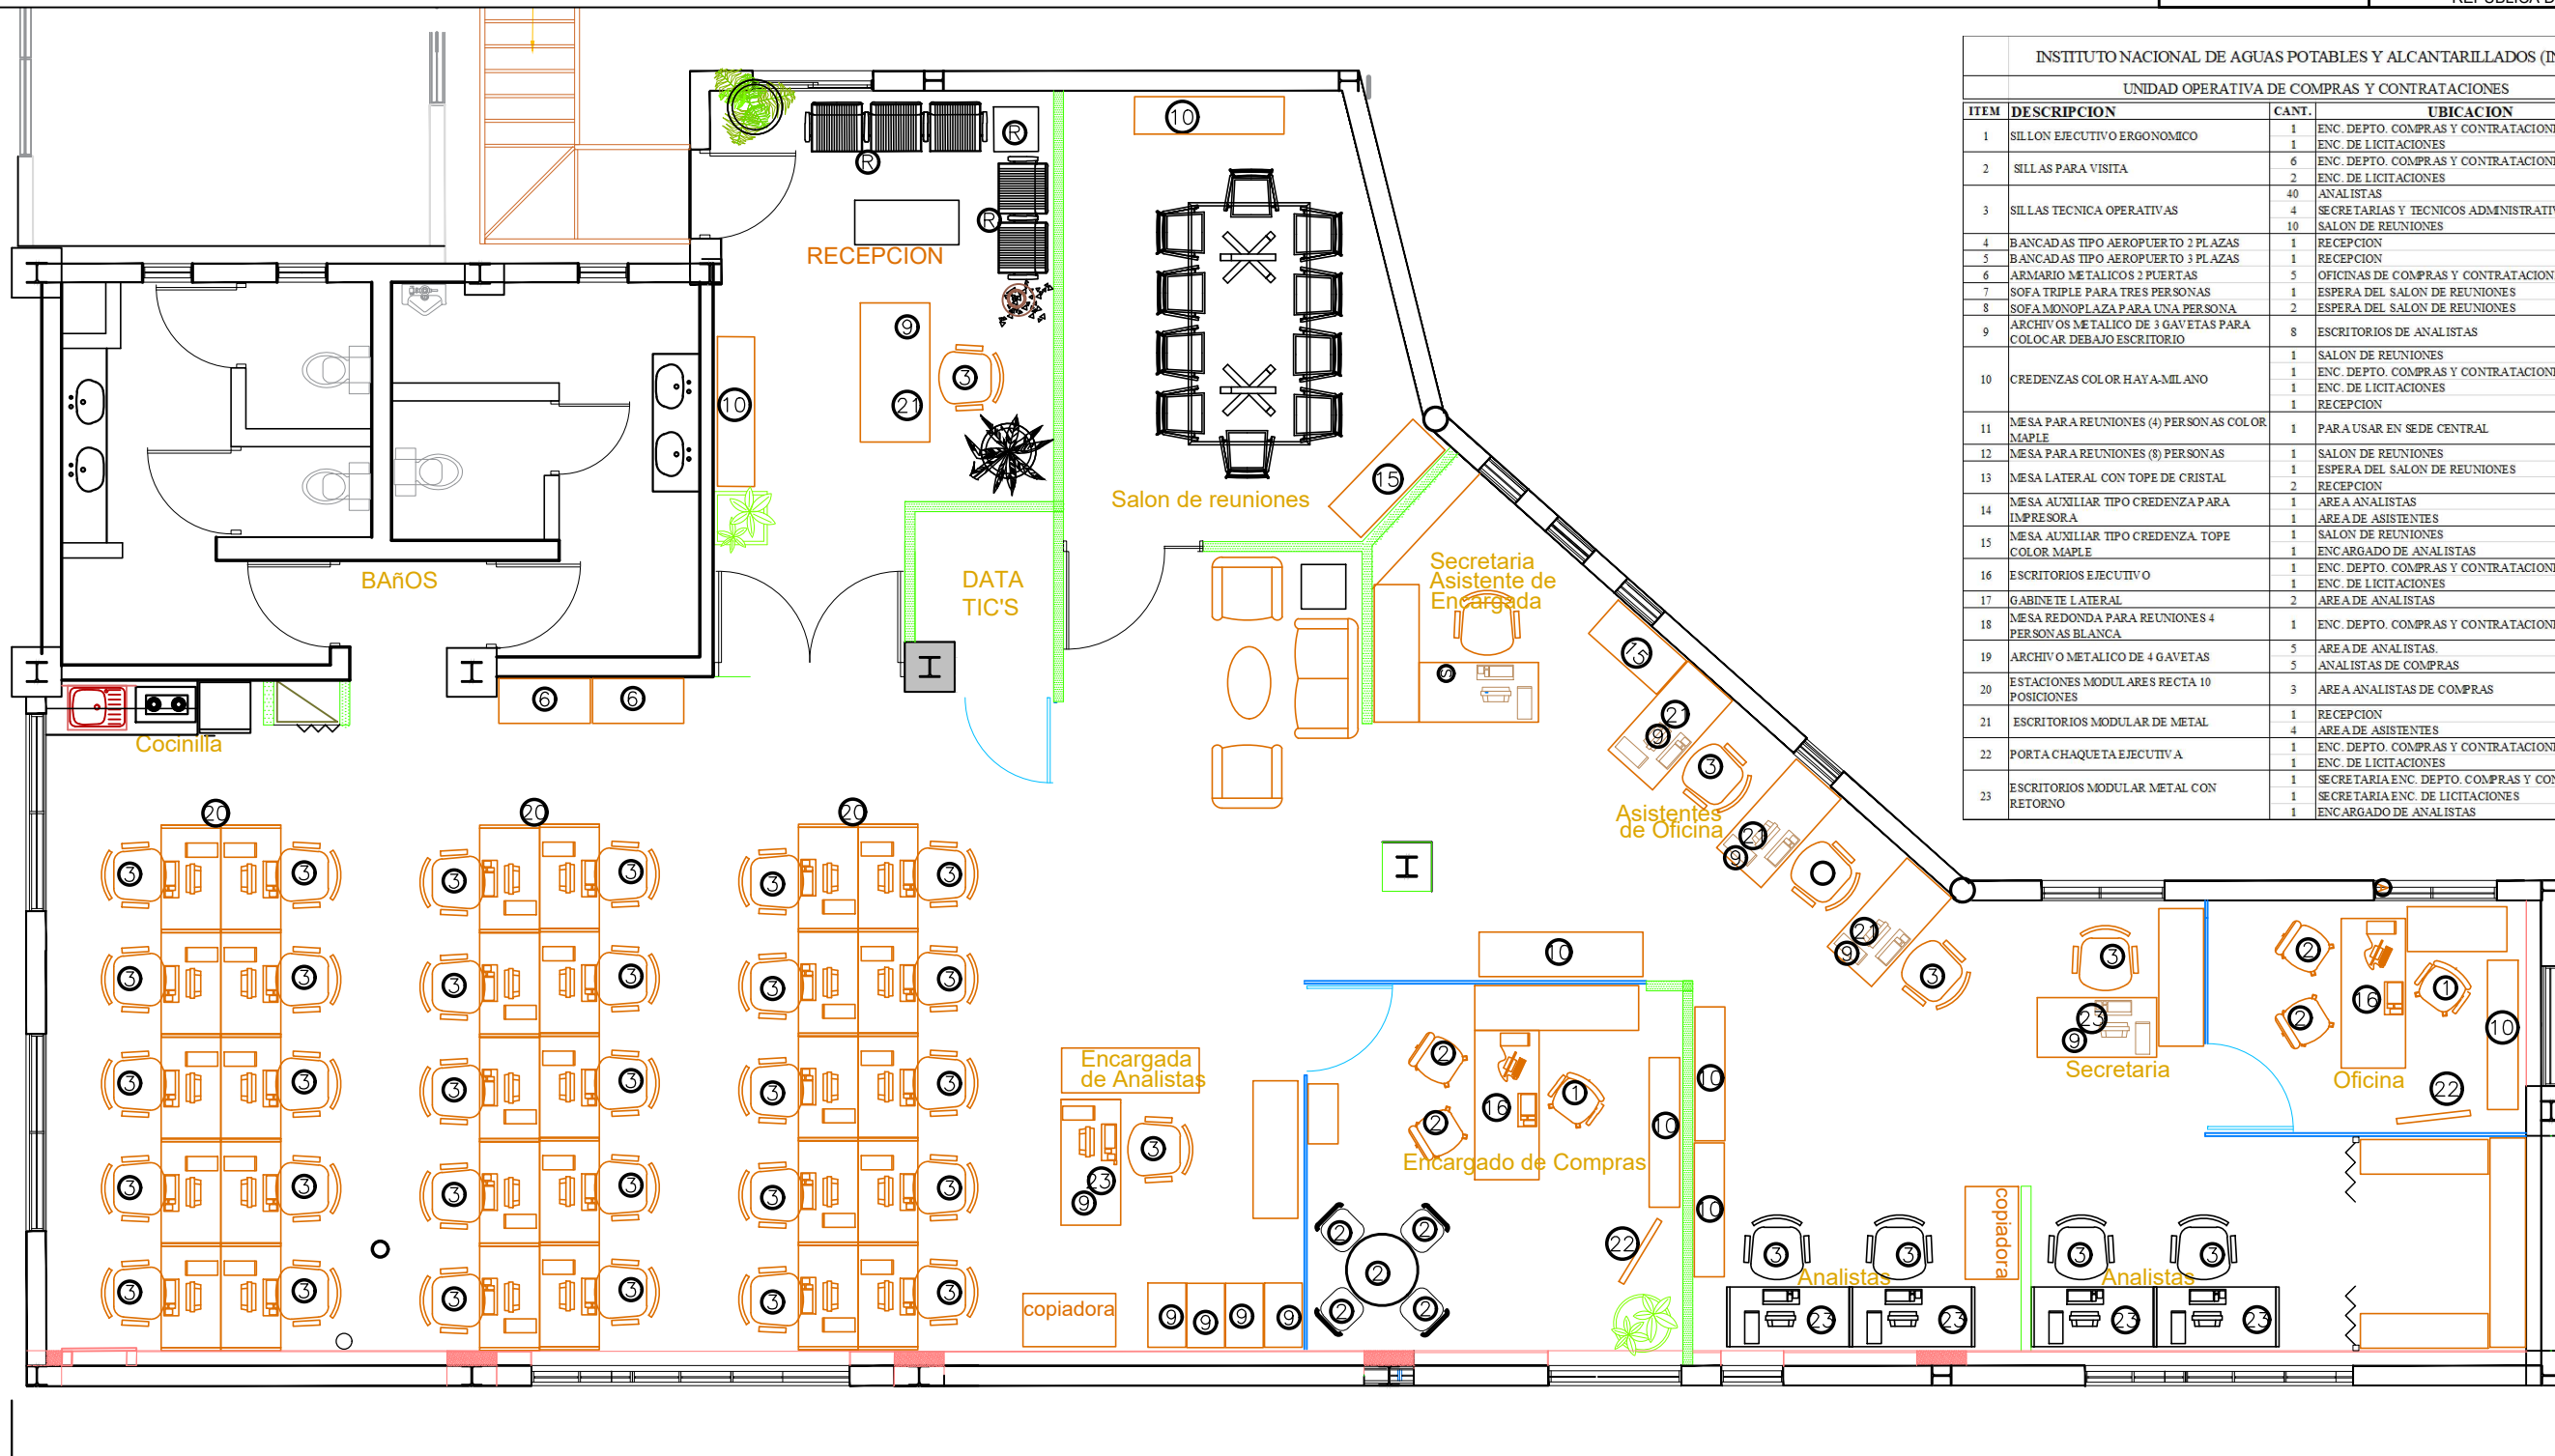

PLANTA AMUEBLADA

ESCALA 1:75

Departamento de Compras y Contrataciones

Ajustar las dimensiones a la construccion existente
 y mobiliario asignado
 Altura de plafond igual a la dimension
 mayor de la plancha de yeso