




1 PLANTA ESTRUCTURAL PLATAFORMAS
ES-2 Esc. 1:50

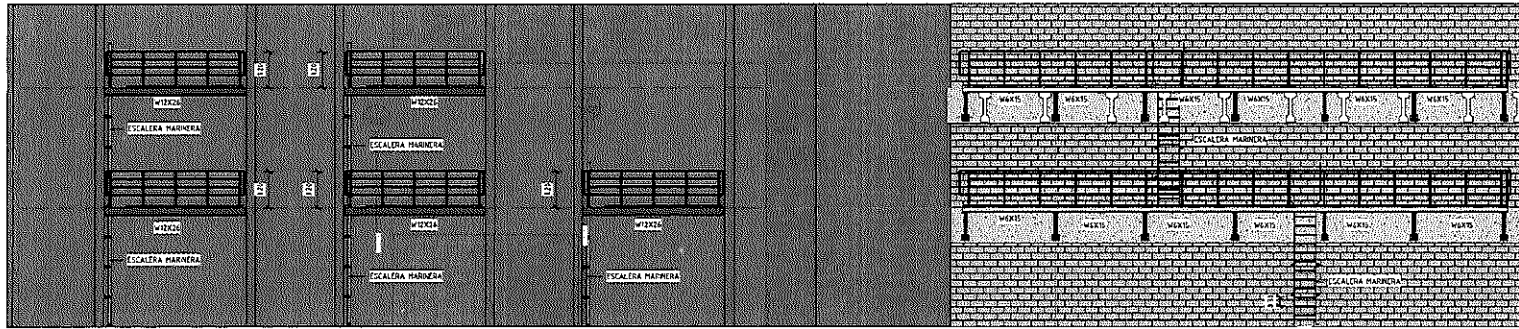


2 ELEVACION GENERAL
ES-2 Esc. 1:75

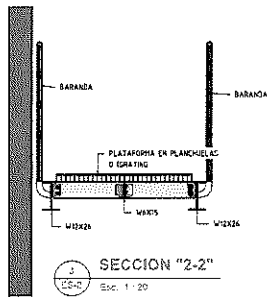

3 SECCION "2-2"
ES-2 Esc. 1:20

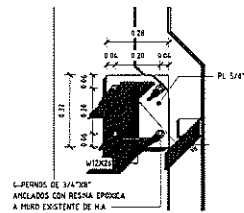


4 DETALLE "CON-2"
ES-2 Esc. 1:10

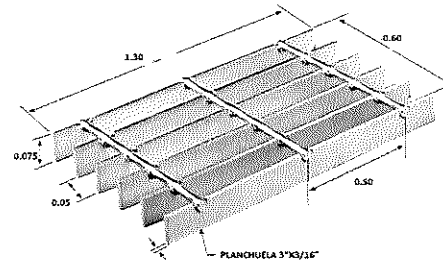

5 DETALLE GRATING
ES-2 Esc. 1:33

REV.	FECHA (DAMA)	DESCRIPCION DE REVISION	REALIZADO POR	DIBUJOS DE REFERENCIA



REPÚBLICA DOMINICANA
INSTITUTO NACIONAL DE AGUAS POTABLES Y ALCANTARILLADOS
DIRECCION DE INGENIERIA
DEPARTAMENTO TECNICO

PREPARADO POR:

DESIGN	DIBUJO
Ing. Designer	Author
CALCULO	VERO
Ing. Wilbert Estevac.	Arq. Shirley J. Mercado
APROBADO	
Ing. Pablo Rodríguez	

PLATAFORMA AA NIVEL CENTRAL
PROVINCIA: SANTO DOMINGO

PLANTAS ELEVACIONES PARA SUPL. INSTALACION EN FORMATO A4 1:30			
TITULO	DESCRIPCION	NO. DE PLANO	ESCALA
INAPAVAC	O.D.E.	ES-2	INDICIA A