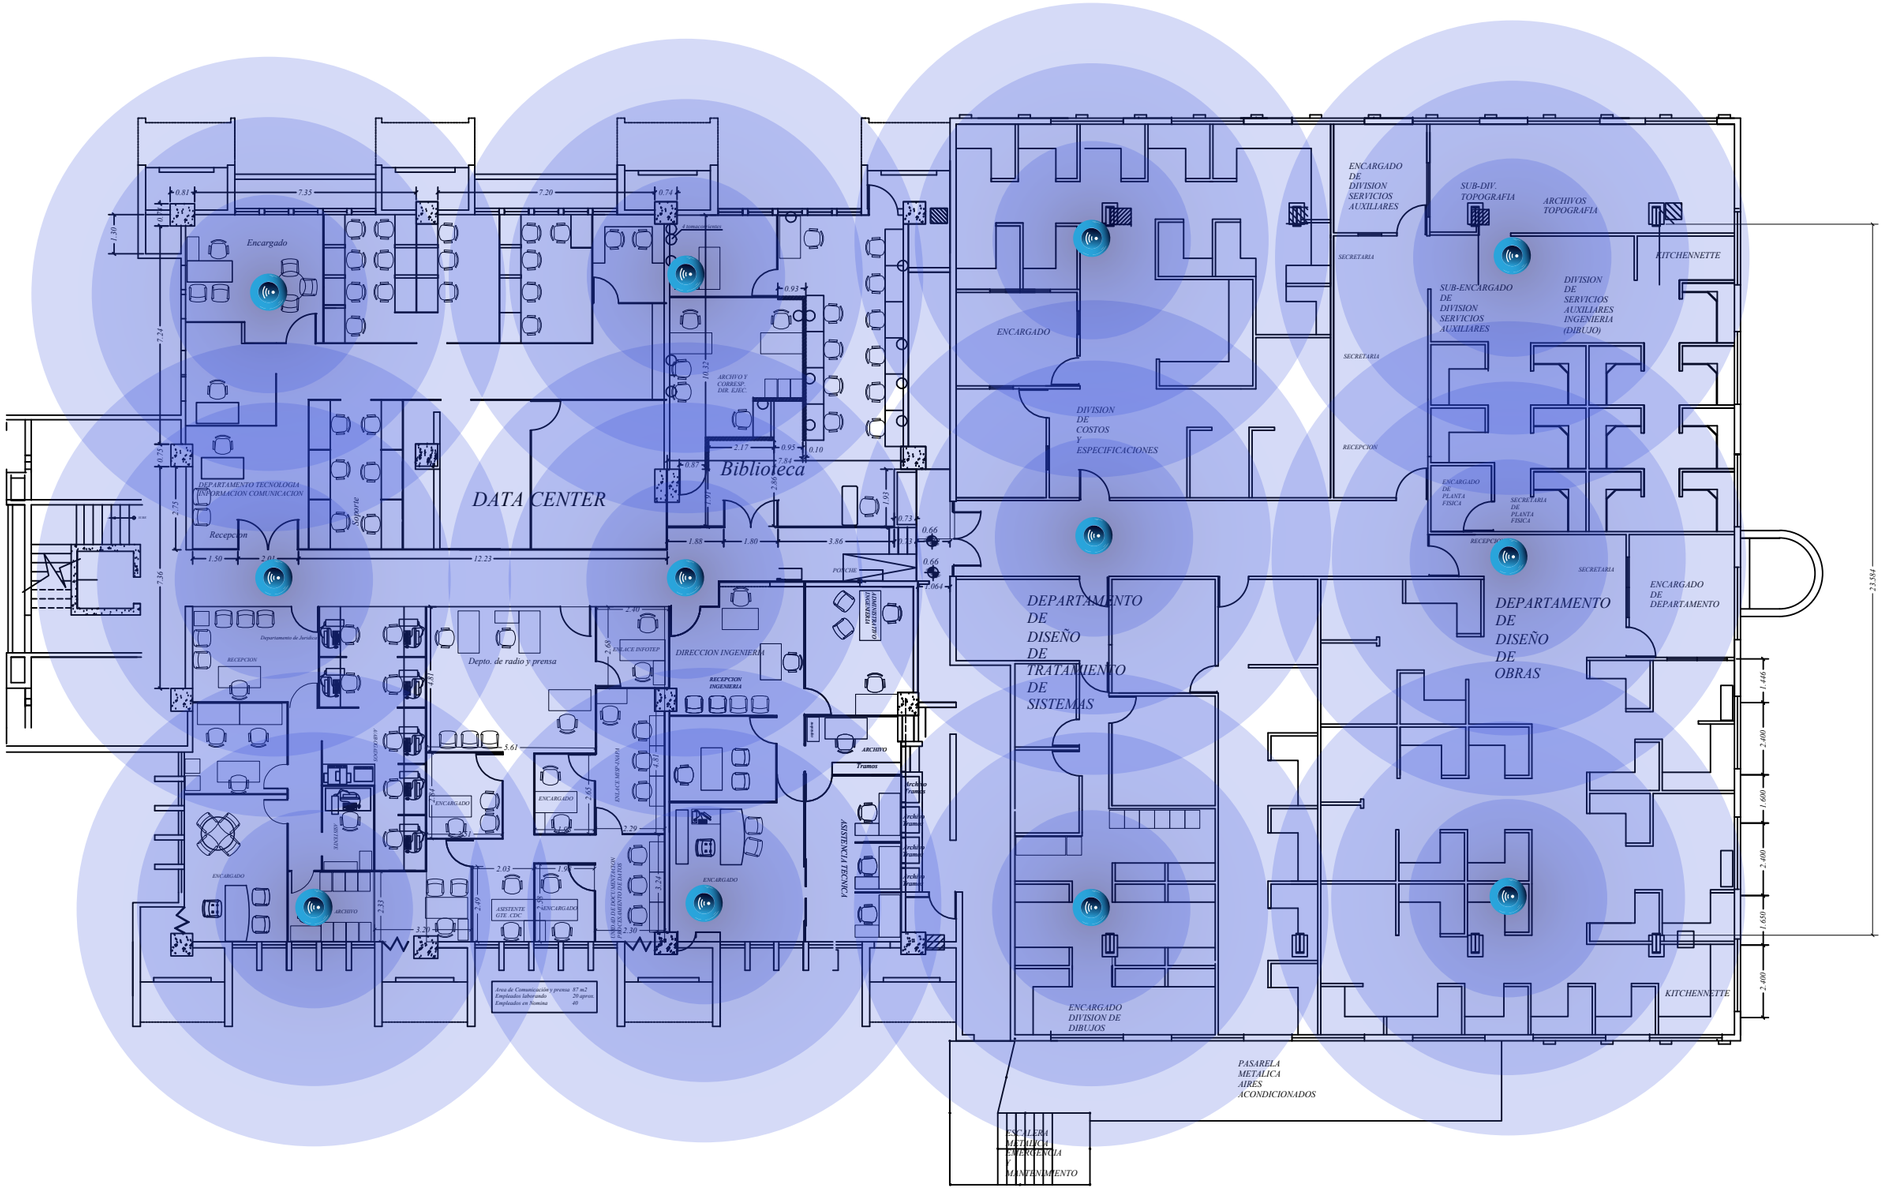

PLANTA DIMENSIONADA TERCER NIVEL EXISTENTE

PLANTA FISICA. AREA TOTAL: 1,501.63 M2 H: 2.50MT. H.F.L.: 3.50MT