
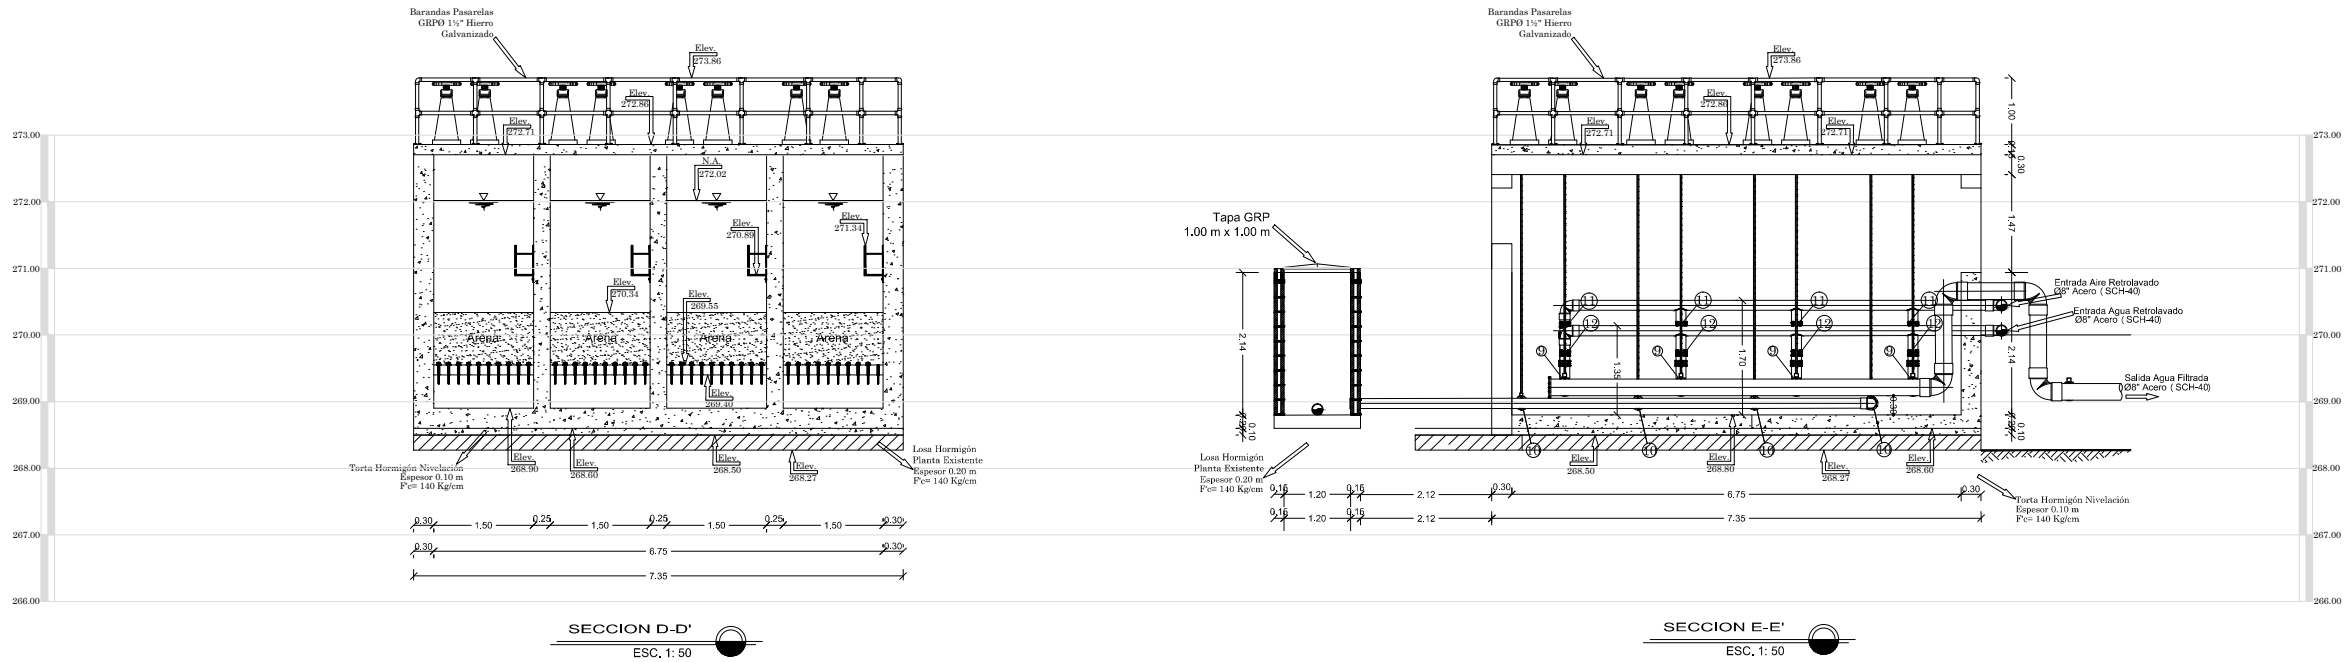


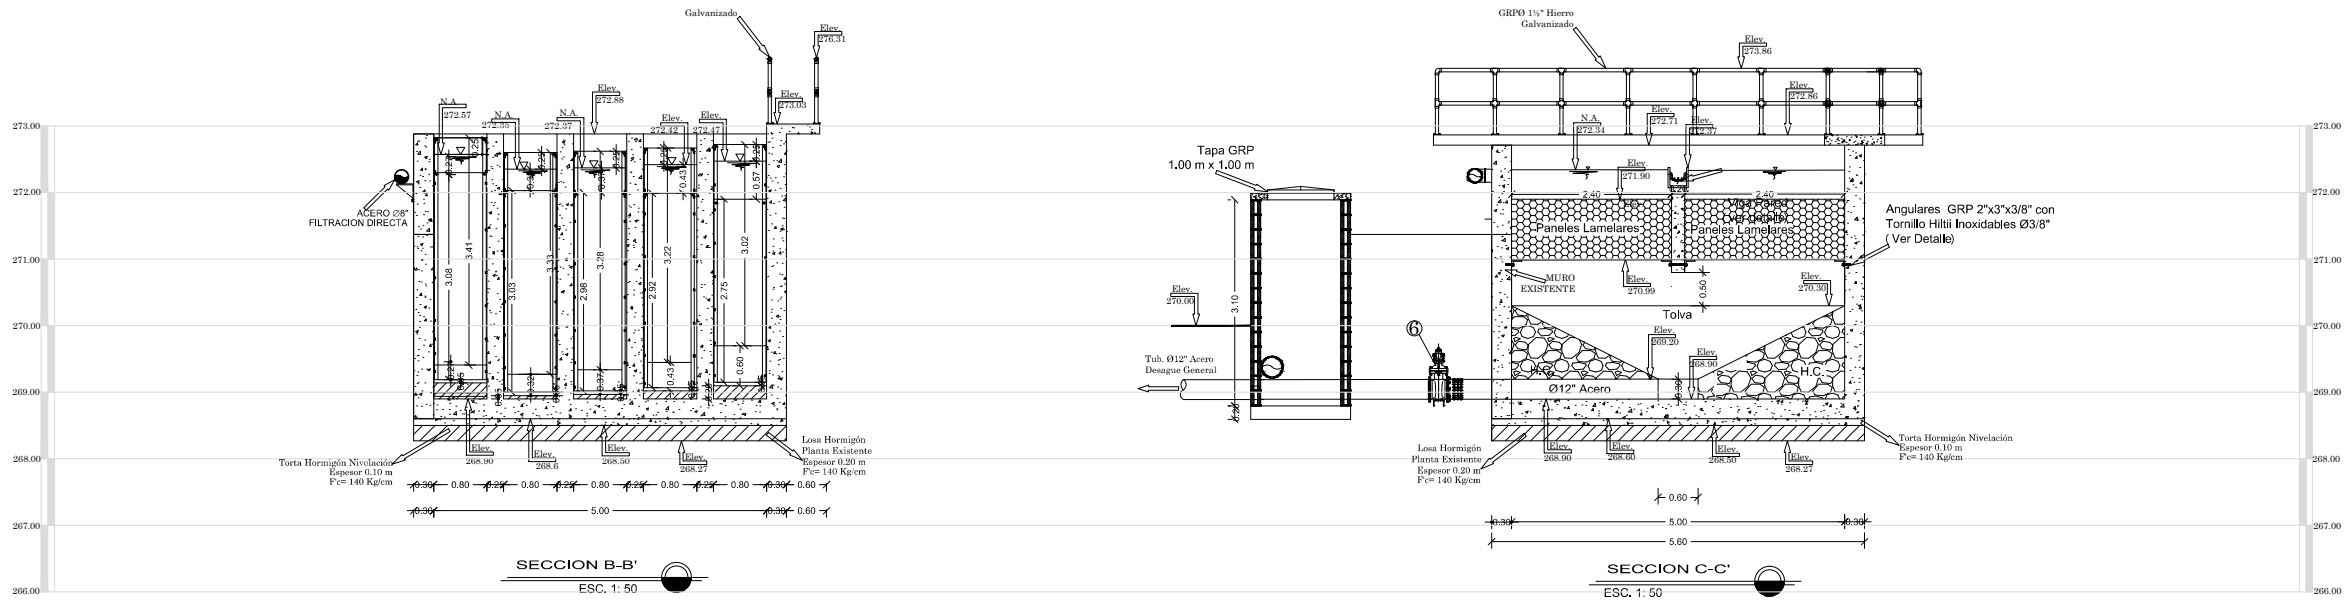

Leyenda Válvulas y Compuertas								
Cod.	Descripción	Cantidad	Diámetro		Dimensiones Compuerta		Dimensiones Hueco	
			(m)	(pulg)	Ancho (m)	Altura (m)	Ancho (m)	Altura (m)
①	Válvula de Compuerta, Entrada Agua Cruda, con Junta Tipo Dresser	1	0.254	8				
④	Compuerta tipo Channel Acero Inoxidable, Entrada Floculador.	1			0.50	0.40	0.40	0.20
⑥	Válvula de Compuerta, Desagüe Lodos Sedimentador	1	0.304	12				
⑦	Compuerta tipo Mural Acero Inoxidable, Entrada Filtros.	3			0.40	0.40	Ø 0.30	Ø 0.30
⑧	Válvula de Mariposa, Desagüe Agua Retrolavado Filtros.	3	0.203	8				
⑨	Válvula de Mariposa, Salida Agua Filtrada, con Junta Tipo Dresser.	3	0.203	8				
⑩	Válvula de Mariposa, Desagüe Fondo Filtros.	3	0.152	8				
⑪	Válvula de Mariposa, Entrada Aire Retrolavado Filtros.	3	0.152	8				
⑫	Válvula de Mariposa, Entrada Agua Retrolavado Filtros.	3	0.203	8				
CR	Canaletas GRP para Retrolavado de Filtros, espesor 0.012 m (½")	3					0.30	0.40
CS	Canaletas GRP para Recolección Agua Sedimentada, esp. 0.012 m (½"), L=4.45 m, con 12 Vertedores Triangulares de ángulo inclinación interna 60°, a ambos lados de la canaleta	1					0.25	0.30

REV.	FECHA								
0	Julio/2019	PRELIMINARES							

REPÚBLICA DOMINICANA

INSTITUTO NACIONAL DE AGUAS POTABLES Y ALCANTARILLADOS

DIRECCIÓN DE INGENIERÍA

DEPARTAMENTO DISEÑO DISEÑO SISTEMA DE ACUEDUCTOS

DISEÑO: Ing. Andres G. Santos S.

REVISIÓN: Ing. Andres G. Santos S.

APROBADO: Ing. Luis Ariel Sánchez.

DIBUJO: Frank Rodriguez

REVISIÓN: Arq. Shirley J. Marciano P.

VISTO: Ing. Pedro De Jesús Rodríguez.

SECCIONES B, C, D y E

RUTA: X:Manual De Jesus Vargan Velazquez 00-TRABAJOS 201911-NOVIEMBRE El Maguayal4

Secciones B, C, D y E.





NOMBRE DE ARCHIVO:SECCIONES B, C, D y E

MEJORAMIENTO AC. MAGUEYAL-HATO NUEVO CORTES

(PROV. AZUA) PLANTA DE TRAT. FILT. RAP. CAP. 25 LPS


PLANOS ESCALADOS PARA SER IMPRESOS EN FORMATO : 36" x 24"

CÓDIGO	SUBDIVISIÓN	NO. DE PLANO	ESCALA
MG-PL04	PLANTAS	4	1:50

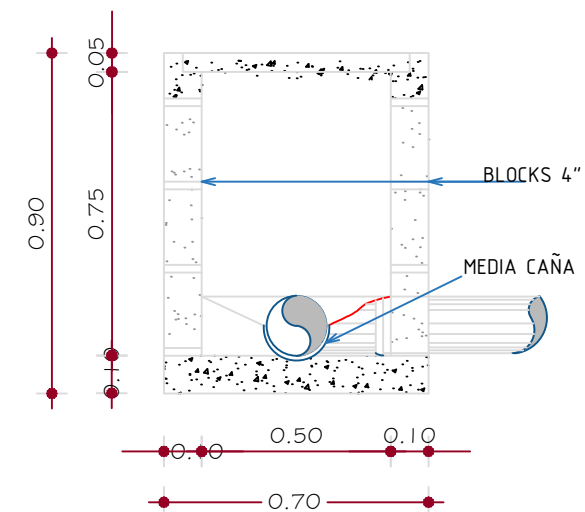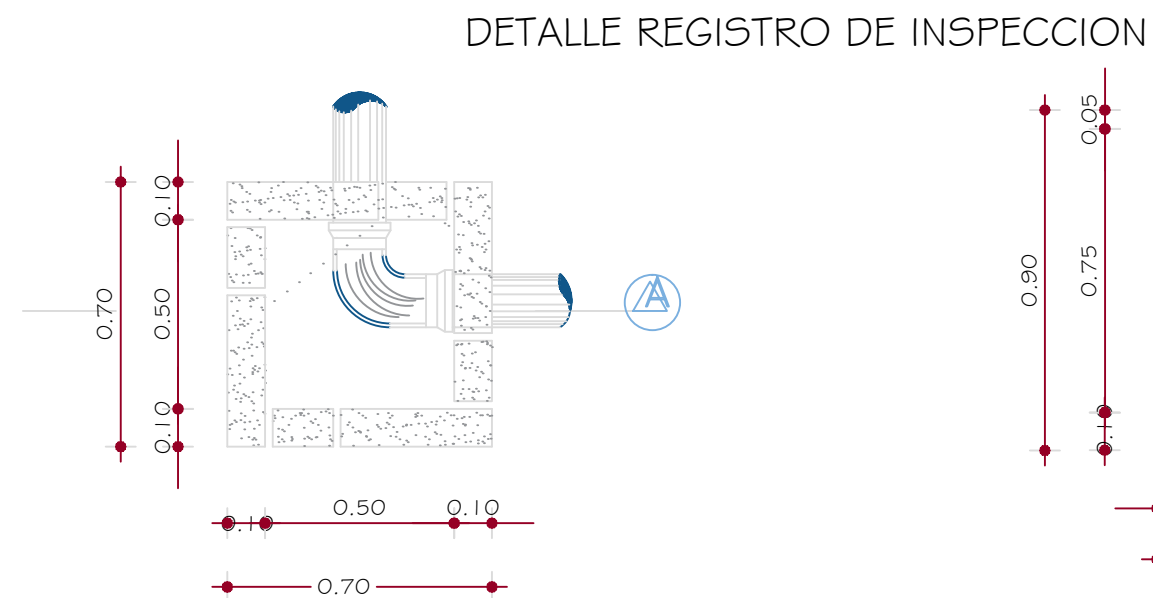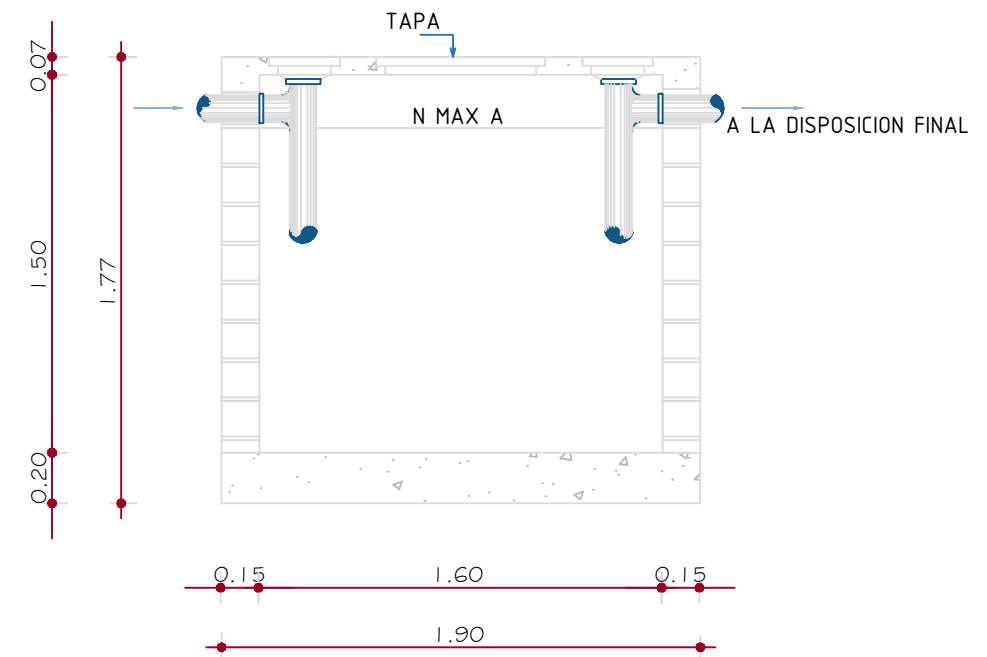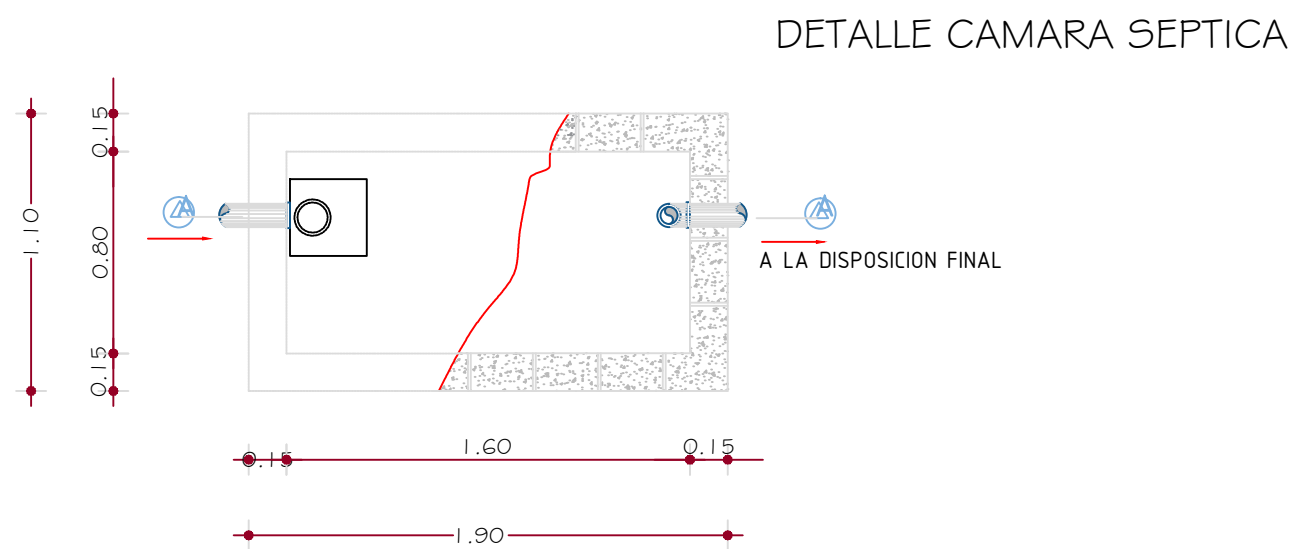


REV.	FECHA					 REPÚBLICA DOMINICANA INSTITUTO NACIONAL DE AGUAS POTABLES Y ALCANTARILLADOS DIRECCIÓN DE INGENIERÍA DEPARTAMENTO DISEÑO DISEÑO SISTEMA DE ACUEDUCTOS	DISEÑO: Ing. Andres G. Santos S.	DIBUJO: Frank Rodriguez	CASA DE OPERADOR	MEJORAMIENTO AC. MAGUEYAL-HATO NUEVO CORTES (PROV. AZUA) PLANTA DE TRAT. FILT. RAP. CAP. 25 LPS PLANOS ESCALADOS PARA SER IMPRESOS EN FORMATO : 36" x 24" CODIGO SUBDIVISION NO. DE PLANO ESCALA			
							REVISION: Ing. Andres G. Santos S.	REVISION: Arq. Shirley J. Marciano P.					
							APROBADO:	VISTO:					
							RUTA: X:\Manuel De Jesus Vargas Vásquez\00-TRABAJOS 2018\11-NOVIEMBRE\EI Magueyal\Detalles Sanitarios.dwg						
							NOMBRE DE ARCHIVO: SECCIONES B, C, D y E						
0	Julio/2019	PRELIMINARES					Ing. Luis Ariel Sánchez.	Ing. Pedro De Jesús Rodríguez.		MG-PL04	PLANIS		1:30


DETALLE TRAMPA DE GRASA

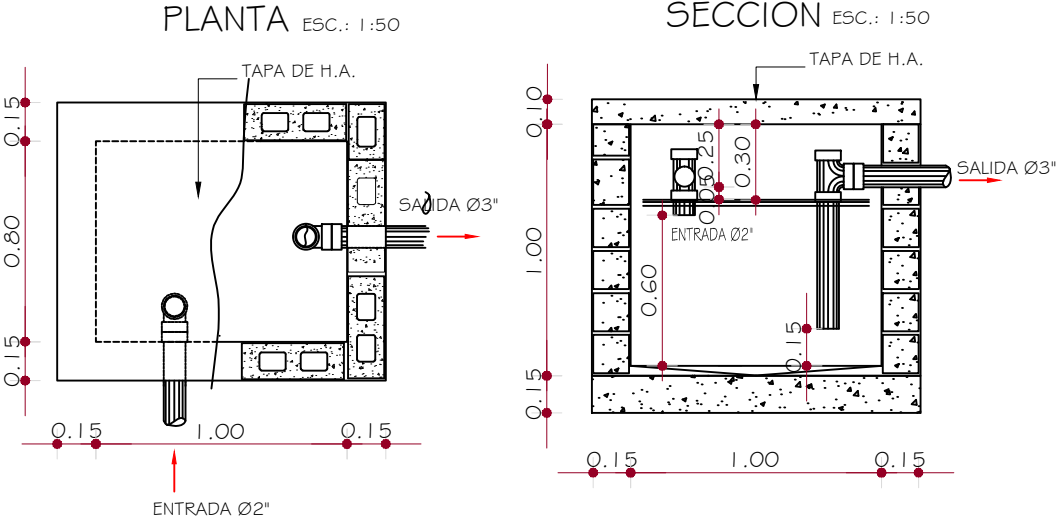


DETALLE REGISTRO DE INSPECCION

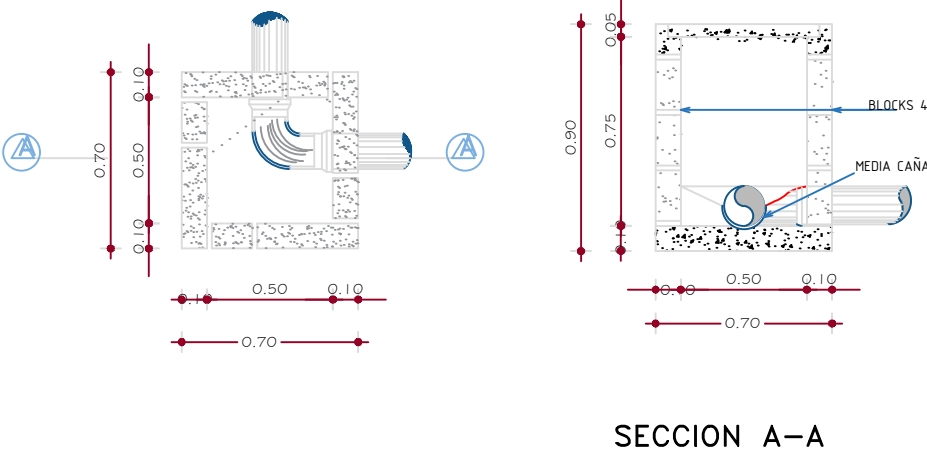

DETALLE DE POZO FILTRANTE

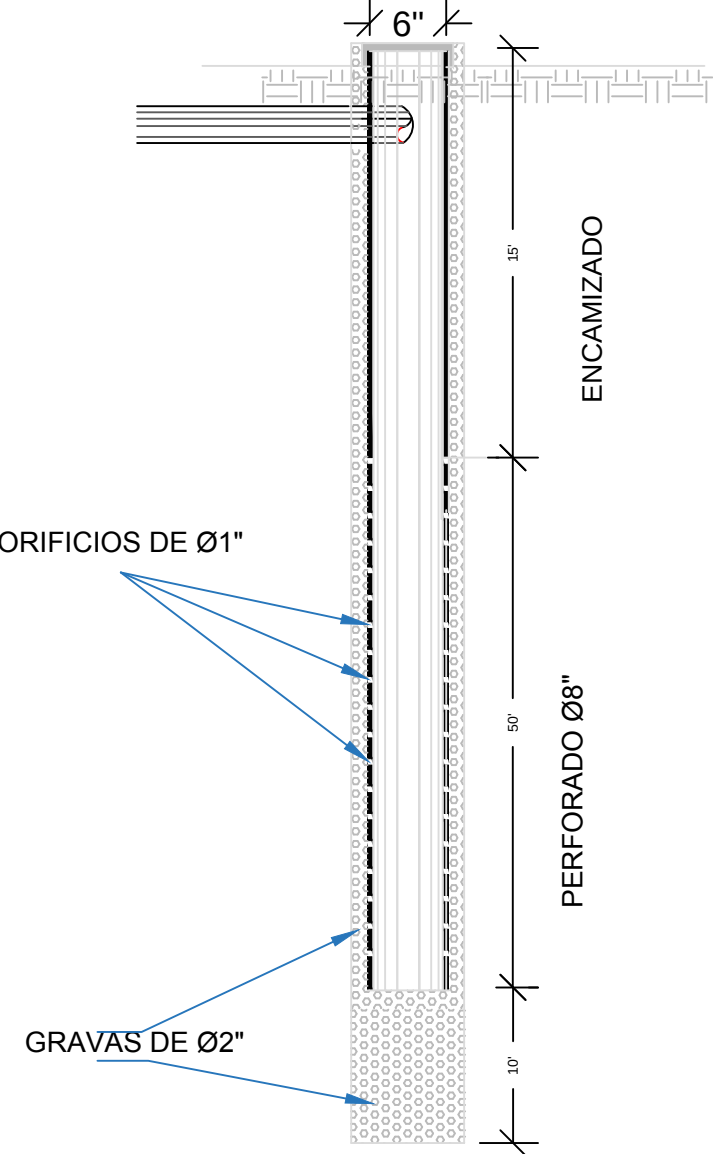

DETALLE CAMARA SEPTICA

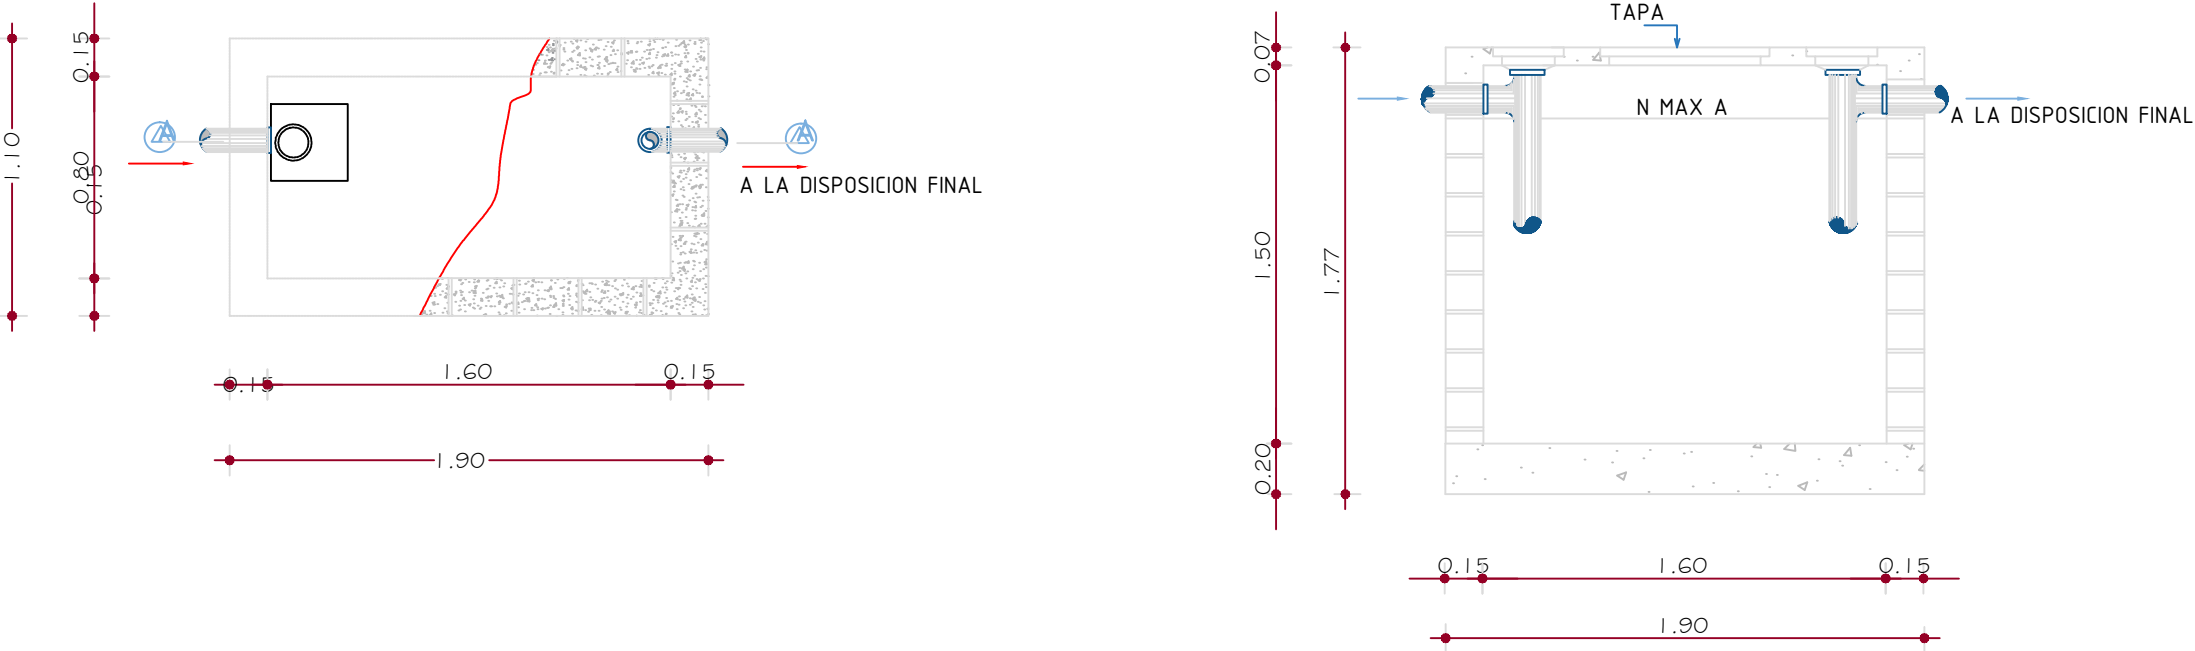

REV.	FECHA								
0	Julio/2019	PRELIMINARES							

	REPÚBLICA DOMINICANA INSTITUTO NACIONAL DE AGUAS POTABLES Y ALCANTARILLADOS DIRECCIÓN DE INGENIERÍA DEPARTAMENTO DISEÑO DISEÑO SISTEMA DE ACUEDUCTOS	DISEÑO: Ing. Andres G. Santos S. REVISION: Ing. Andres G. Santos S. APROBADO: Ing. Luis Ariel Sánchez.	DIBUJO: Frank Rodriguez REVISION: Arq. Shirley J. Marciano P. VISTO: Ing. Pedro De Jesús Rodríguez.	CASA DE QUIMICOS DETALLES SANITARIOS MEJORAMIENTO AC. MAGUEYAL-HATO NUEVO CORTES (PROV. AZUA) PLANTA DE TRAT. FILT. RAP. CAP. 25 LPS PLANOS ESCALADOS PARA SER IMPRESOS EN FORMATO - 36" x 24" CÓDIGO: MG-PL04 SUBDIVISIÓN: PLANTAS NO. DE PLANO: ESCALA: 1:30
--	---	---	--	---