



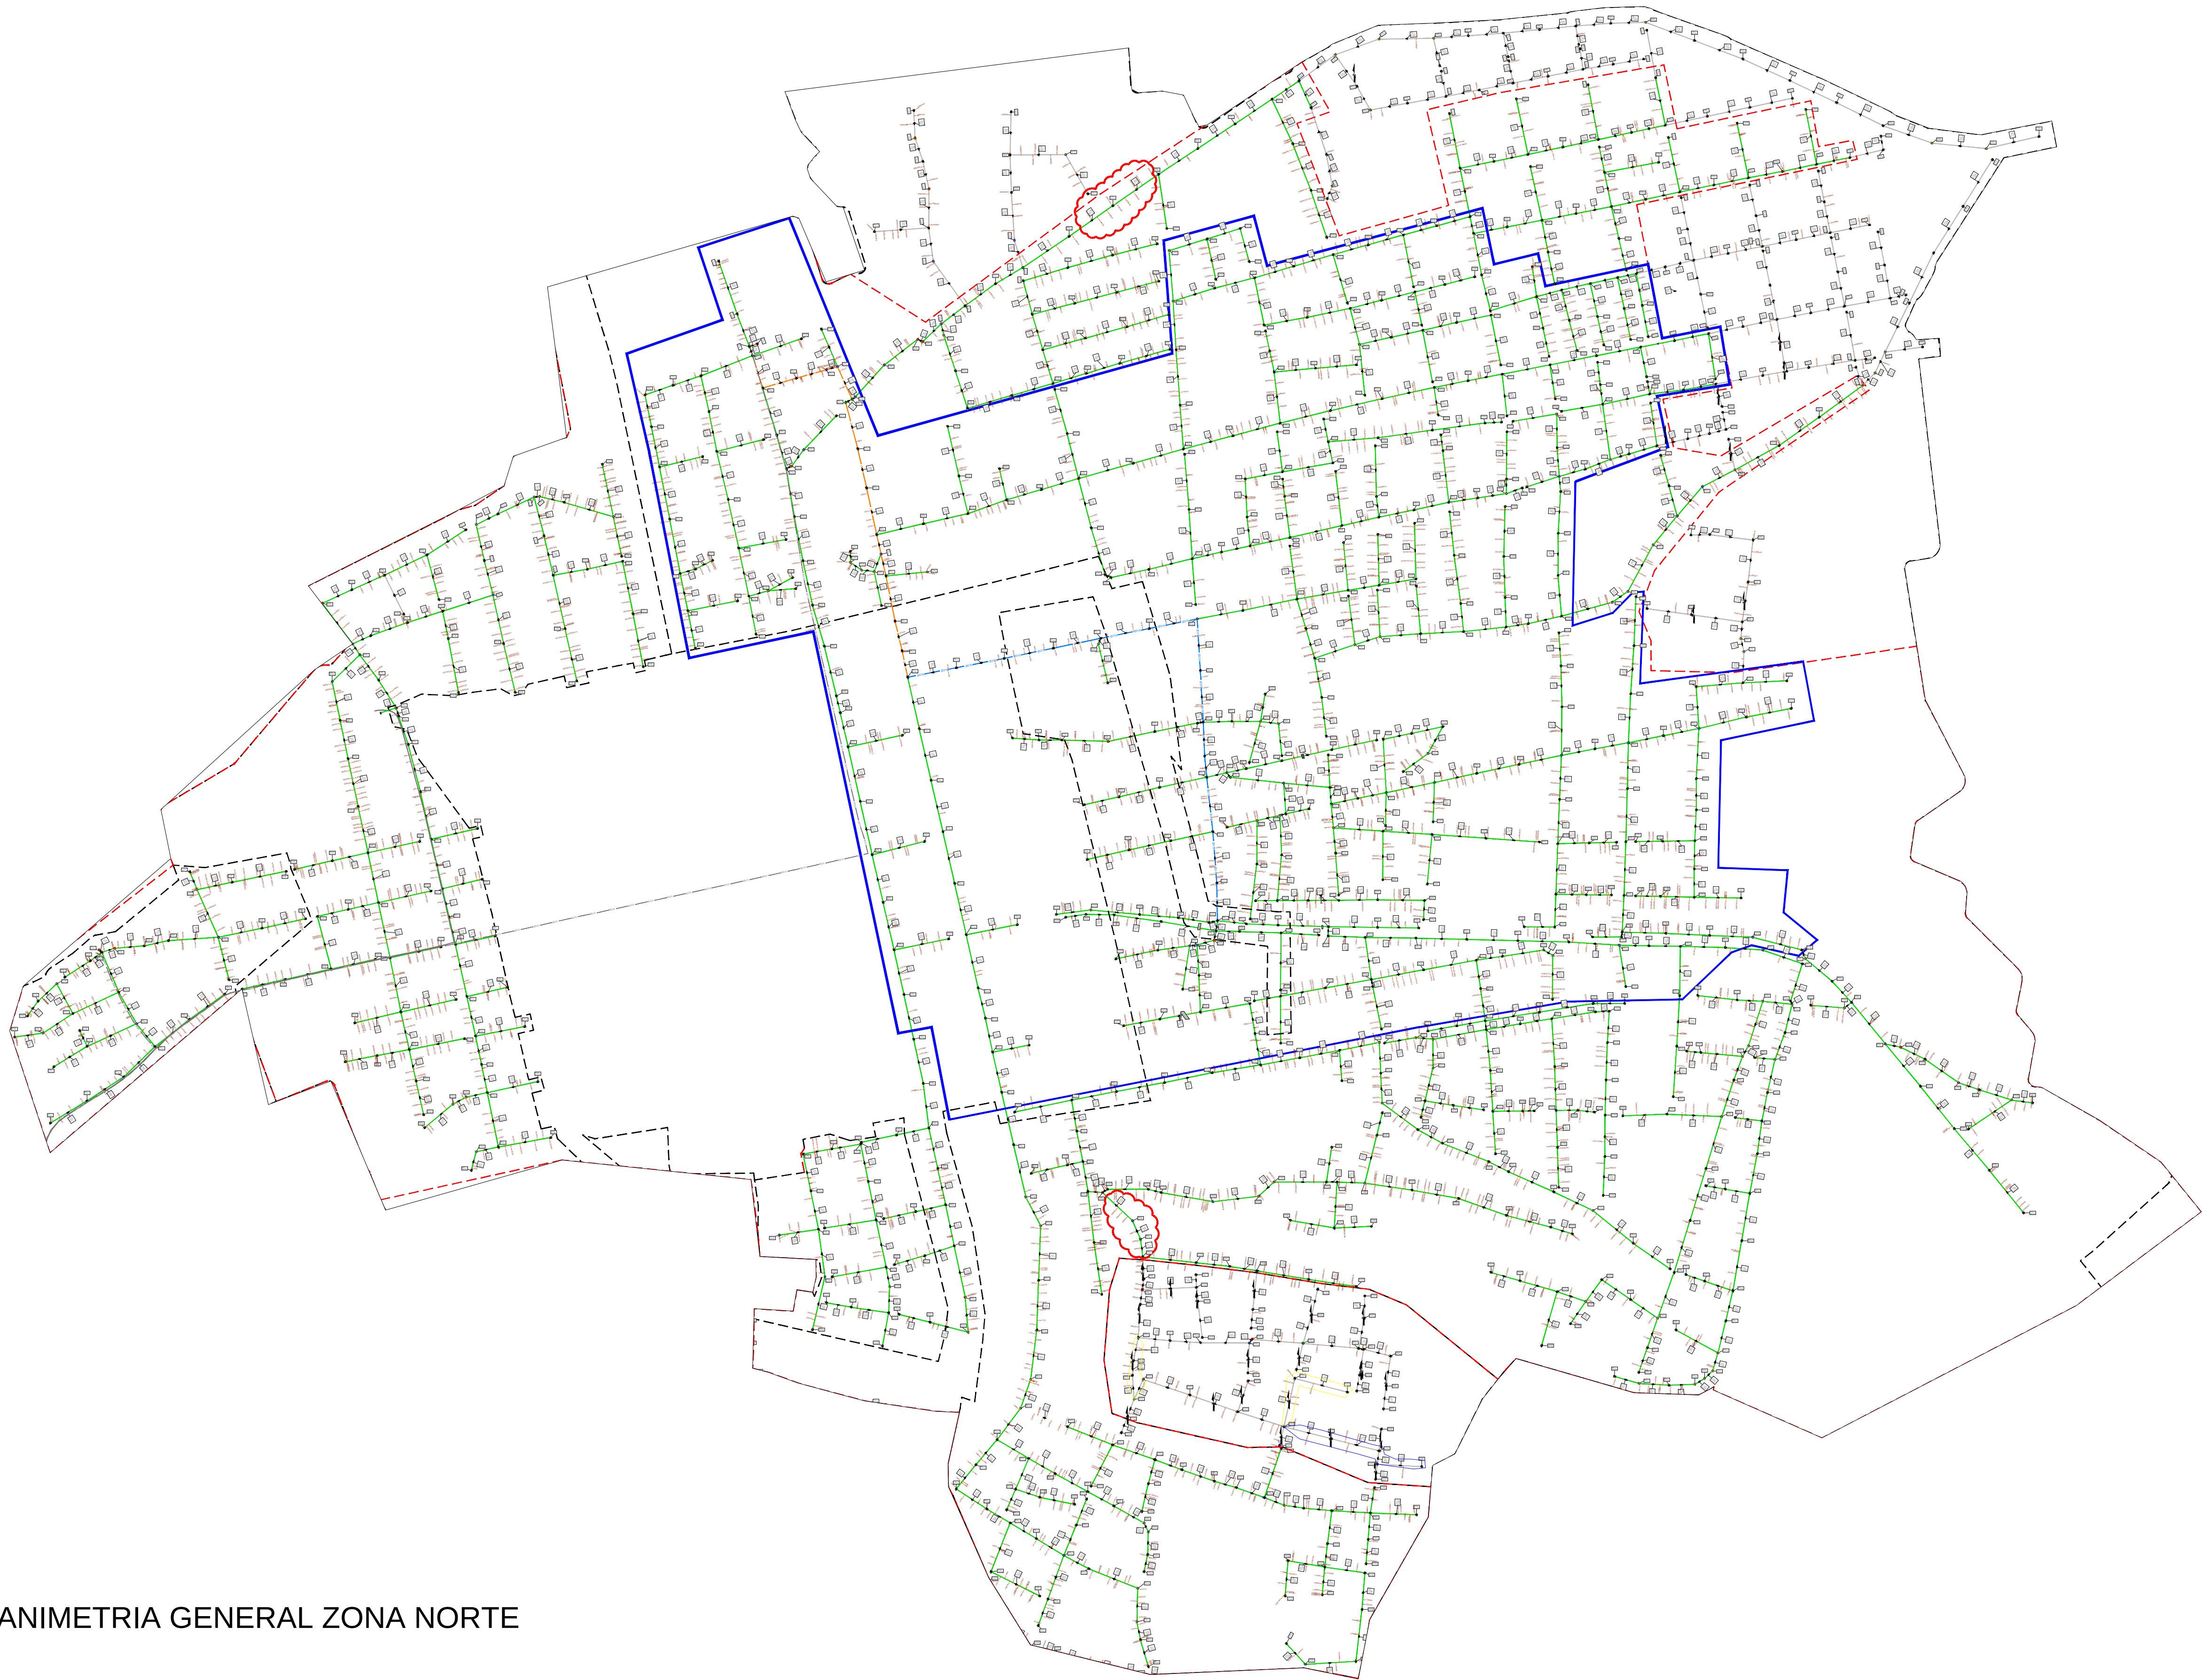

PLANIMETRIA GENERAL ZONA NORTE

REVISION	FECHA REVISION	ORIGEN REVISION
0	JULIO 2019	


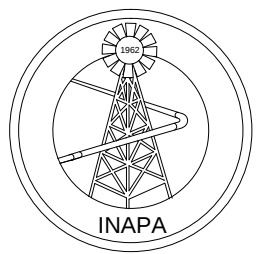


INSTITUTO NACIONAL DE AGUAS POTABLES Y
ALCANTARILLADOS
INAPA
DIRECCIÓN DE INGENIERÍA




DISEÑO: DIVISIÓN DE ACUEDUCTO SANITARIO Y PLUVIAL	DIBUJO: REVISIÓN DIBUJO
REVISIÓN: ING. RHAISA ORTEGA	REVISIÓN: ARQ. SHIRLEY MARCANO
VISTO: ING. ALÁN VÁSQUEZ	VISTO: ING. PEDRO DE JS. RODRÍGUEZ



PLANIMETRÍA GENERAL ZONA NORTE
NOMBRE DEL ARCHIVO: 1_Planimetria con Perfiles.dwg
RUTA DEL ARCHIVO: \\APS-F5-05\docs_Compartidos\Departamento Técnico\Astrid Carolina Herrera\2019\08-Agosto\Finalizados\ALC MONTECRISTI 01.08.2019\2 REDES ALC ZONA NORTE\Montecristi





AMPLIACIÓN Y TERMINACIÓN ALCANTARILLADO SANITARIO DE MONTECRISTI				
PROVINCIA: MONTECRISTI				
CODIGO	SUBDIVISION	NO PLANO	TOTAL PLANOS	ESCALA
INAPA-ALC	MC-RED	00		1:1000




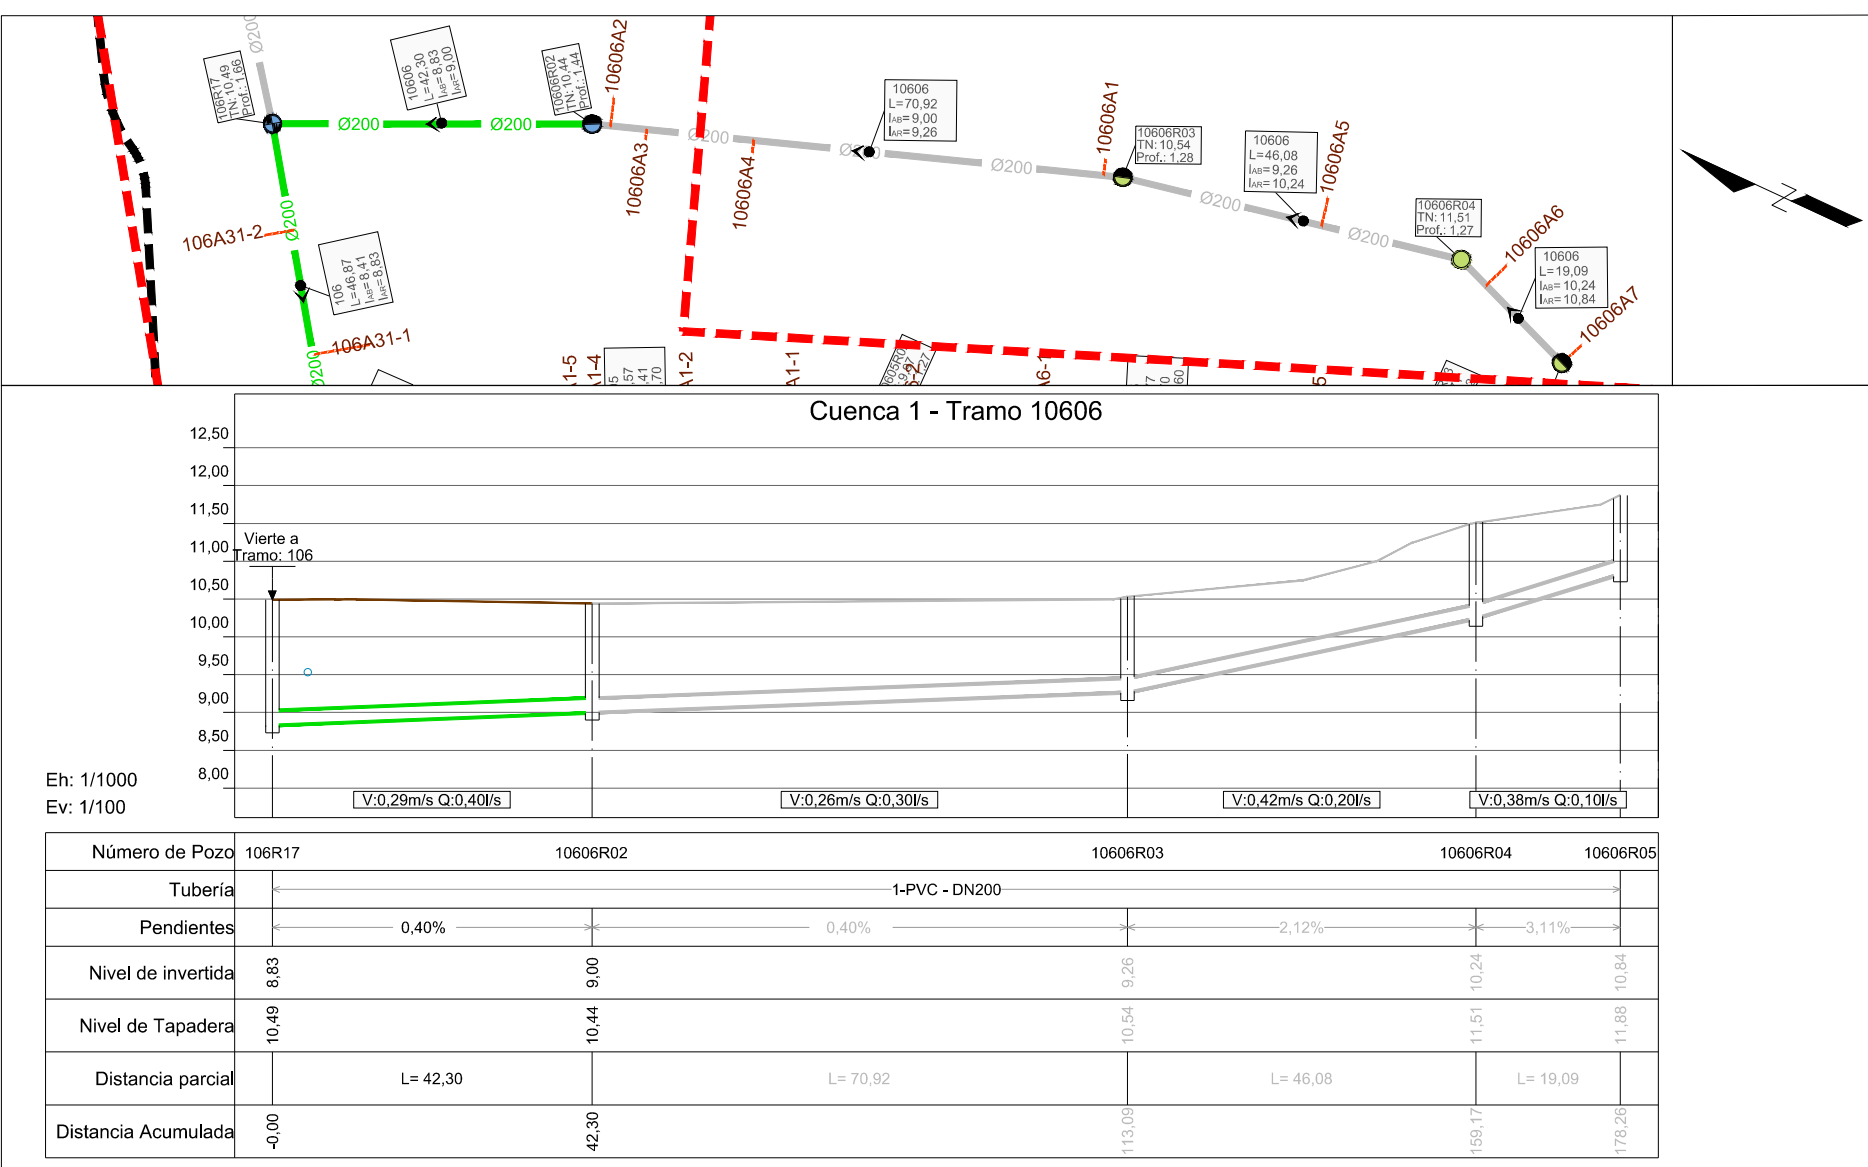
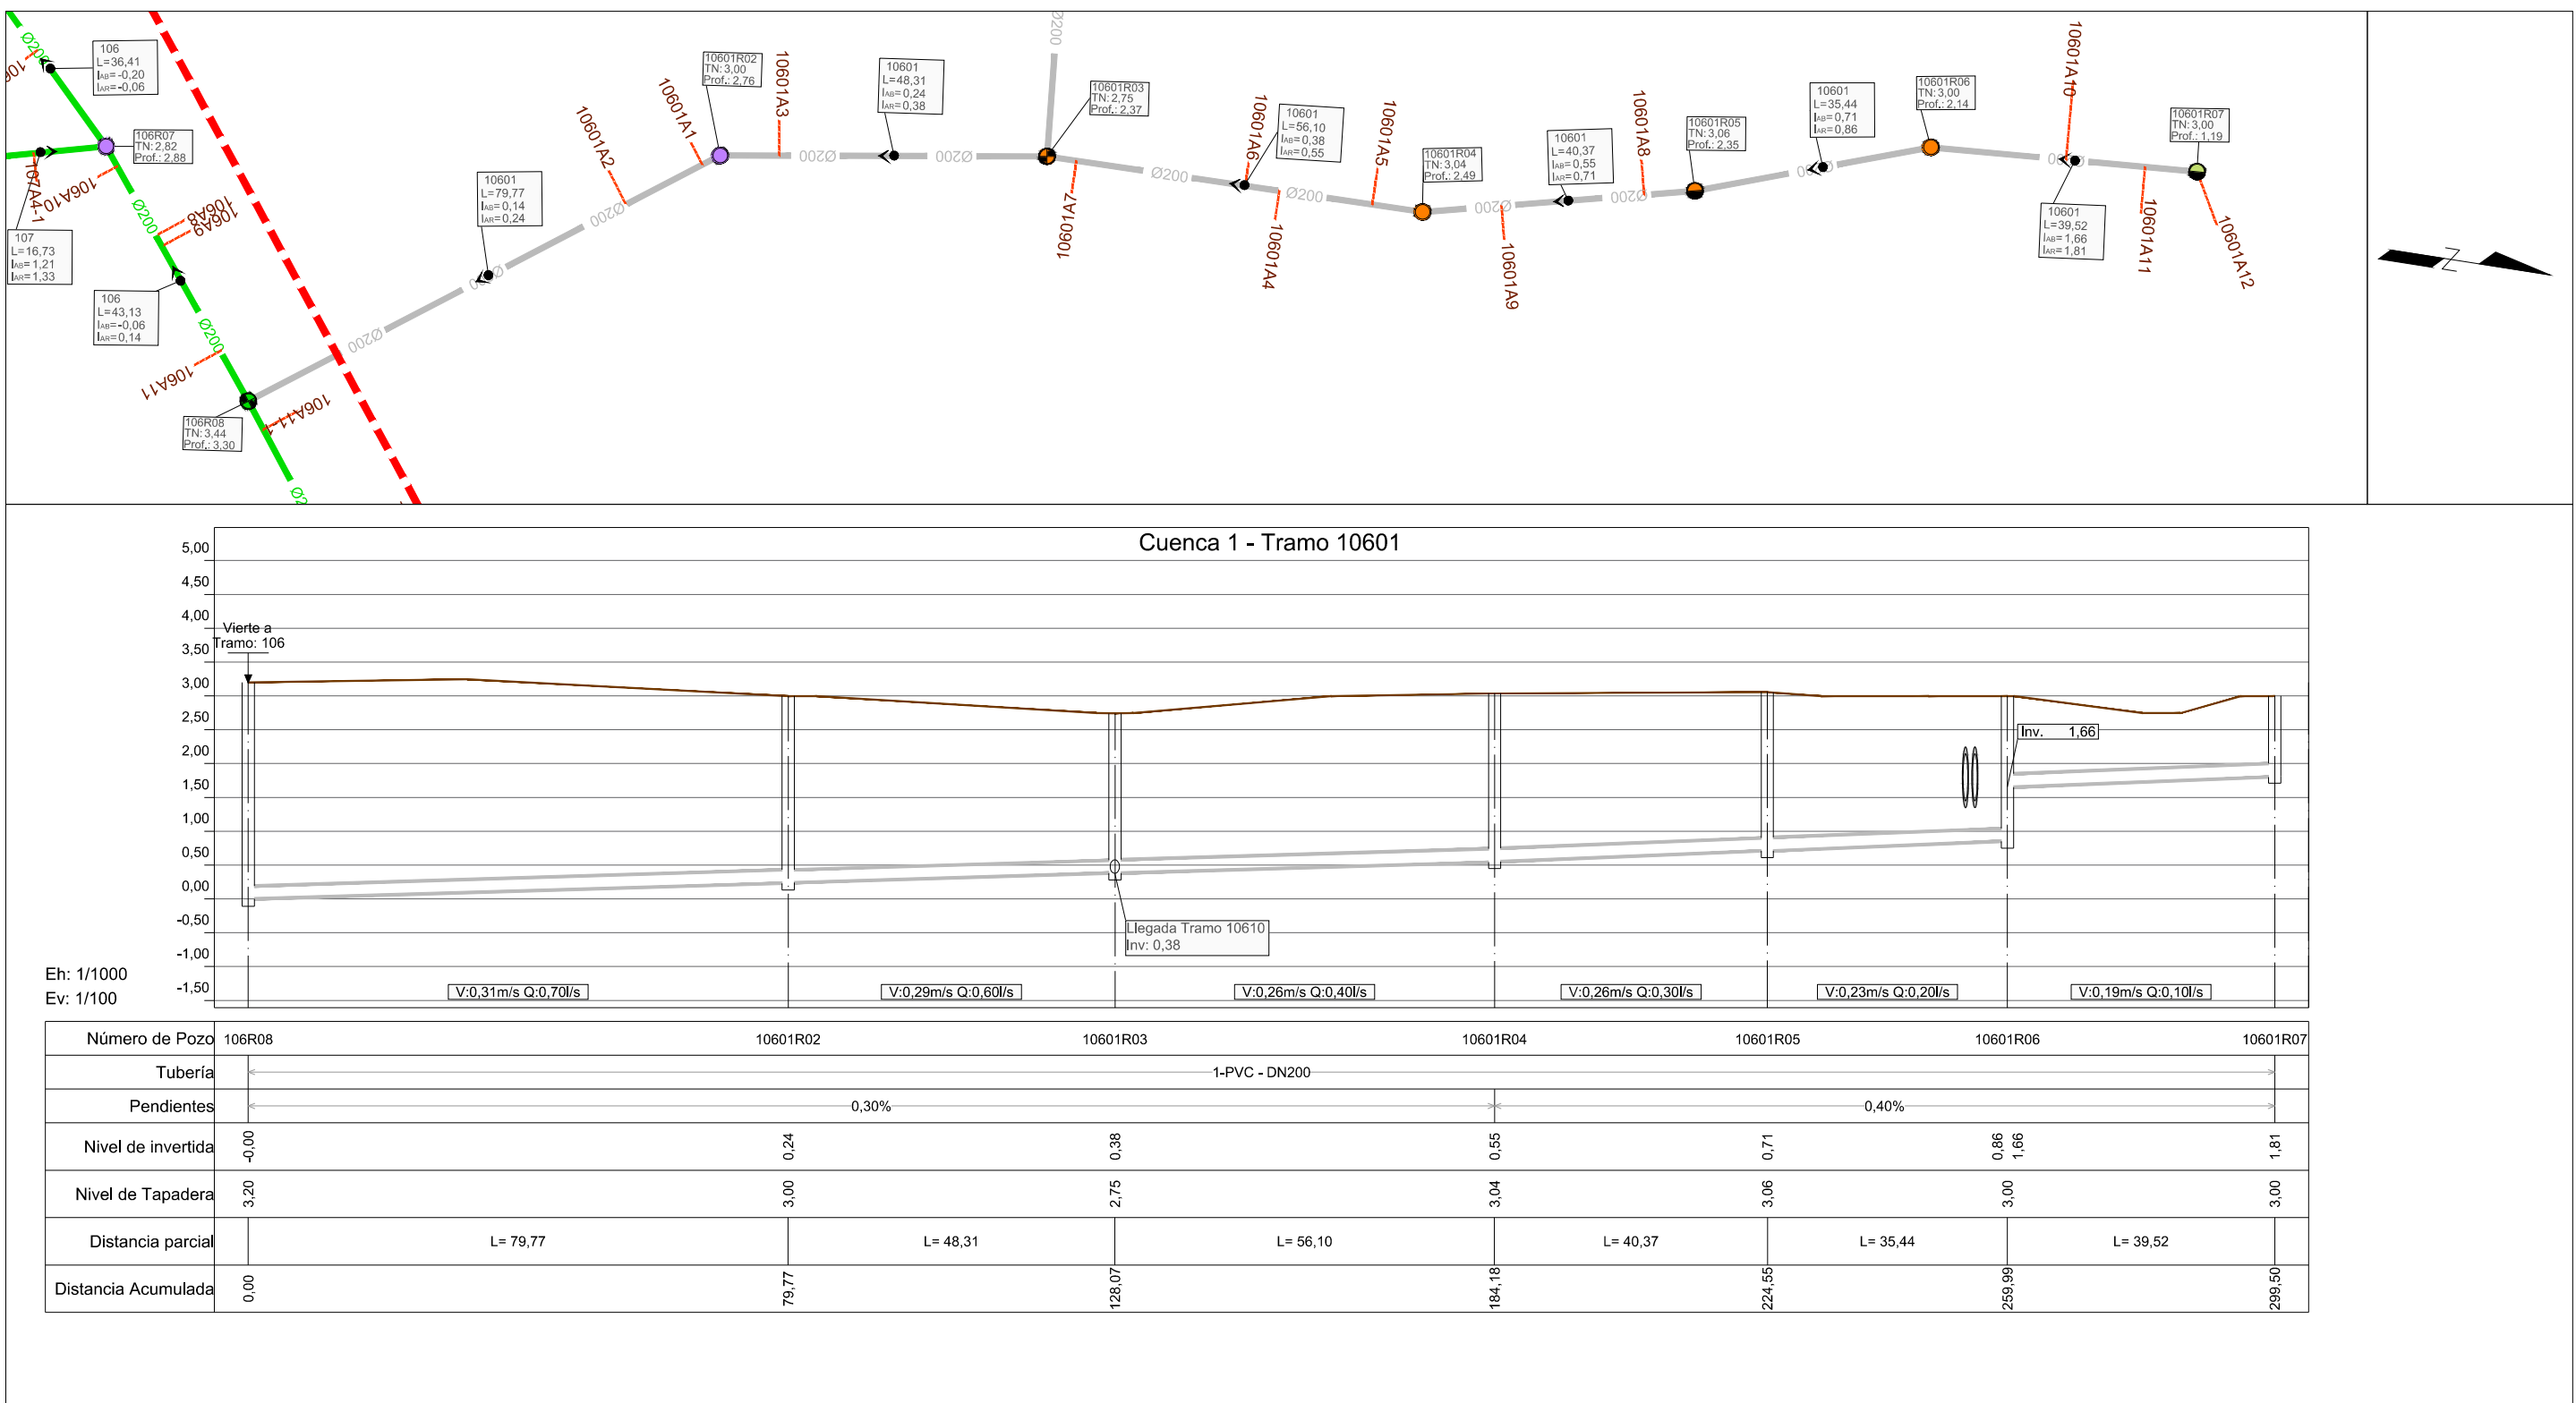






REVISION	FECHA REVISION	OBJETO REVISION		INSTITUTO NACIONAL DE AGUAS POTABLES Y ALCANTARILLADOS INAPA DIRECCIÓN DE INGENIERÍA	DISÑO: DIVISIÓN DE ACUEDUCTO SANITARIO Y PLUVIAL	DIBUJO: LETICIA PÉREZ	PLANIMETRÍA con PERFILES Tramo 10610, 10601, 108-01/03, 10606 NOMBRE DEL ARCHIVO: 1 Planimetria con Perfiles.dwg RUTA DEL ARCHIVO: \\APS-FS-05\Docs_Compartidos\Departamento Técnico\Astrid Carolina Herrera\2019\08-Agosto\Finalizados\ALC MONTECRISTI_ 01.08.2019\2 REDES	AMPLIACIÓN Y TERMINACIÓN ALCANTARILLADO SANITARIO DE MONTECRISTI PROVINCIA: MONTECRISTI <table><tr><th>CODIGO</th><th>SUBDIVISION</th><th>NO PLANO</th><th>TOTAL PLANOS</th><th>ESCALA</th></tr><tr><td>INAPA-ALC</td><td>MC-RED</td><td>1</td><td></td><td>1:1000</td></tr></table>	CODIGO	SUBDIVISION	NO PLANO	TOTAL PLANOS	ESCALA	INAPA-ALC	MC-RED	1		1:1000
CODIGO	SUBDIVISION	NO PLANO			TOTAL PLANOS	ESCALA												
INAPA-ALC	MC-RED	1				1:1000												
					REVISION: ING. RHAISA ORTEGA	REVISION: ARQ. SHIRLEY MARCANO												
					VISTO: ING. ALÁN VÁSQUEZ	VISTO: ING. PEDRO DE JS. RODRIGUEZ												
0	JULIO 2019																	

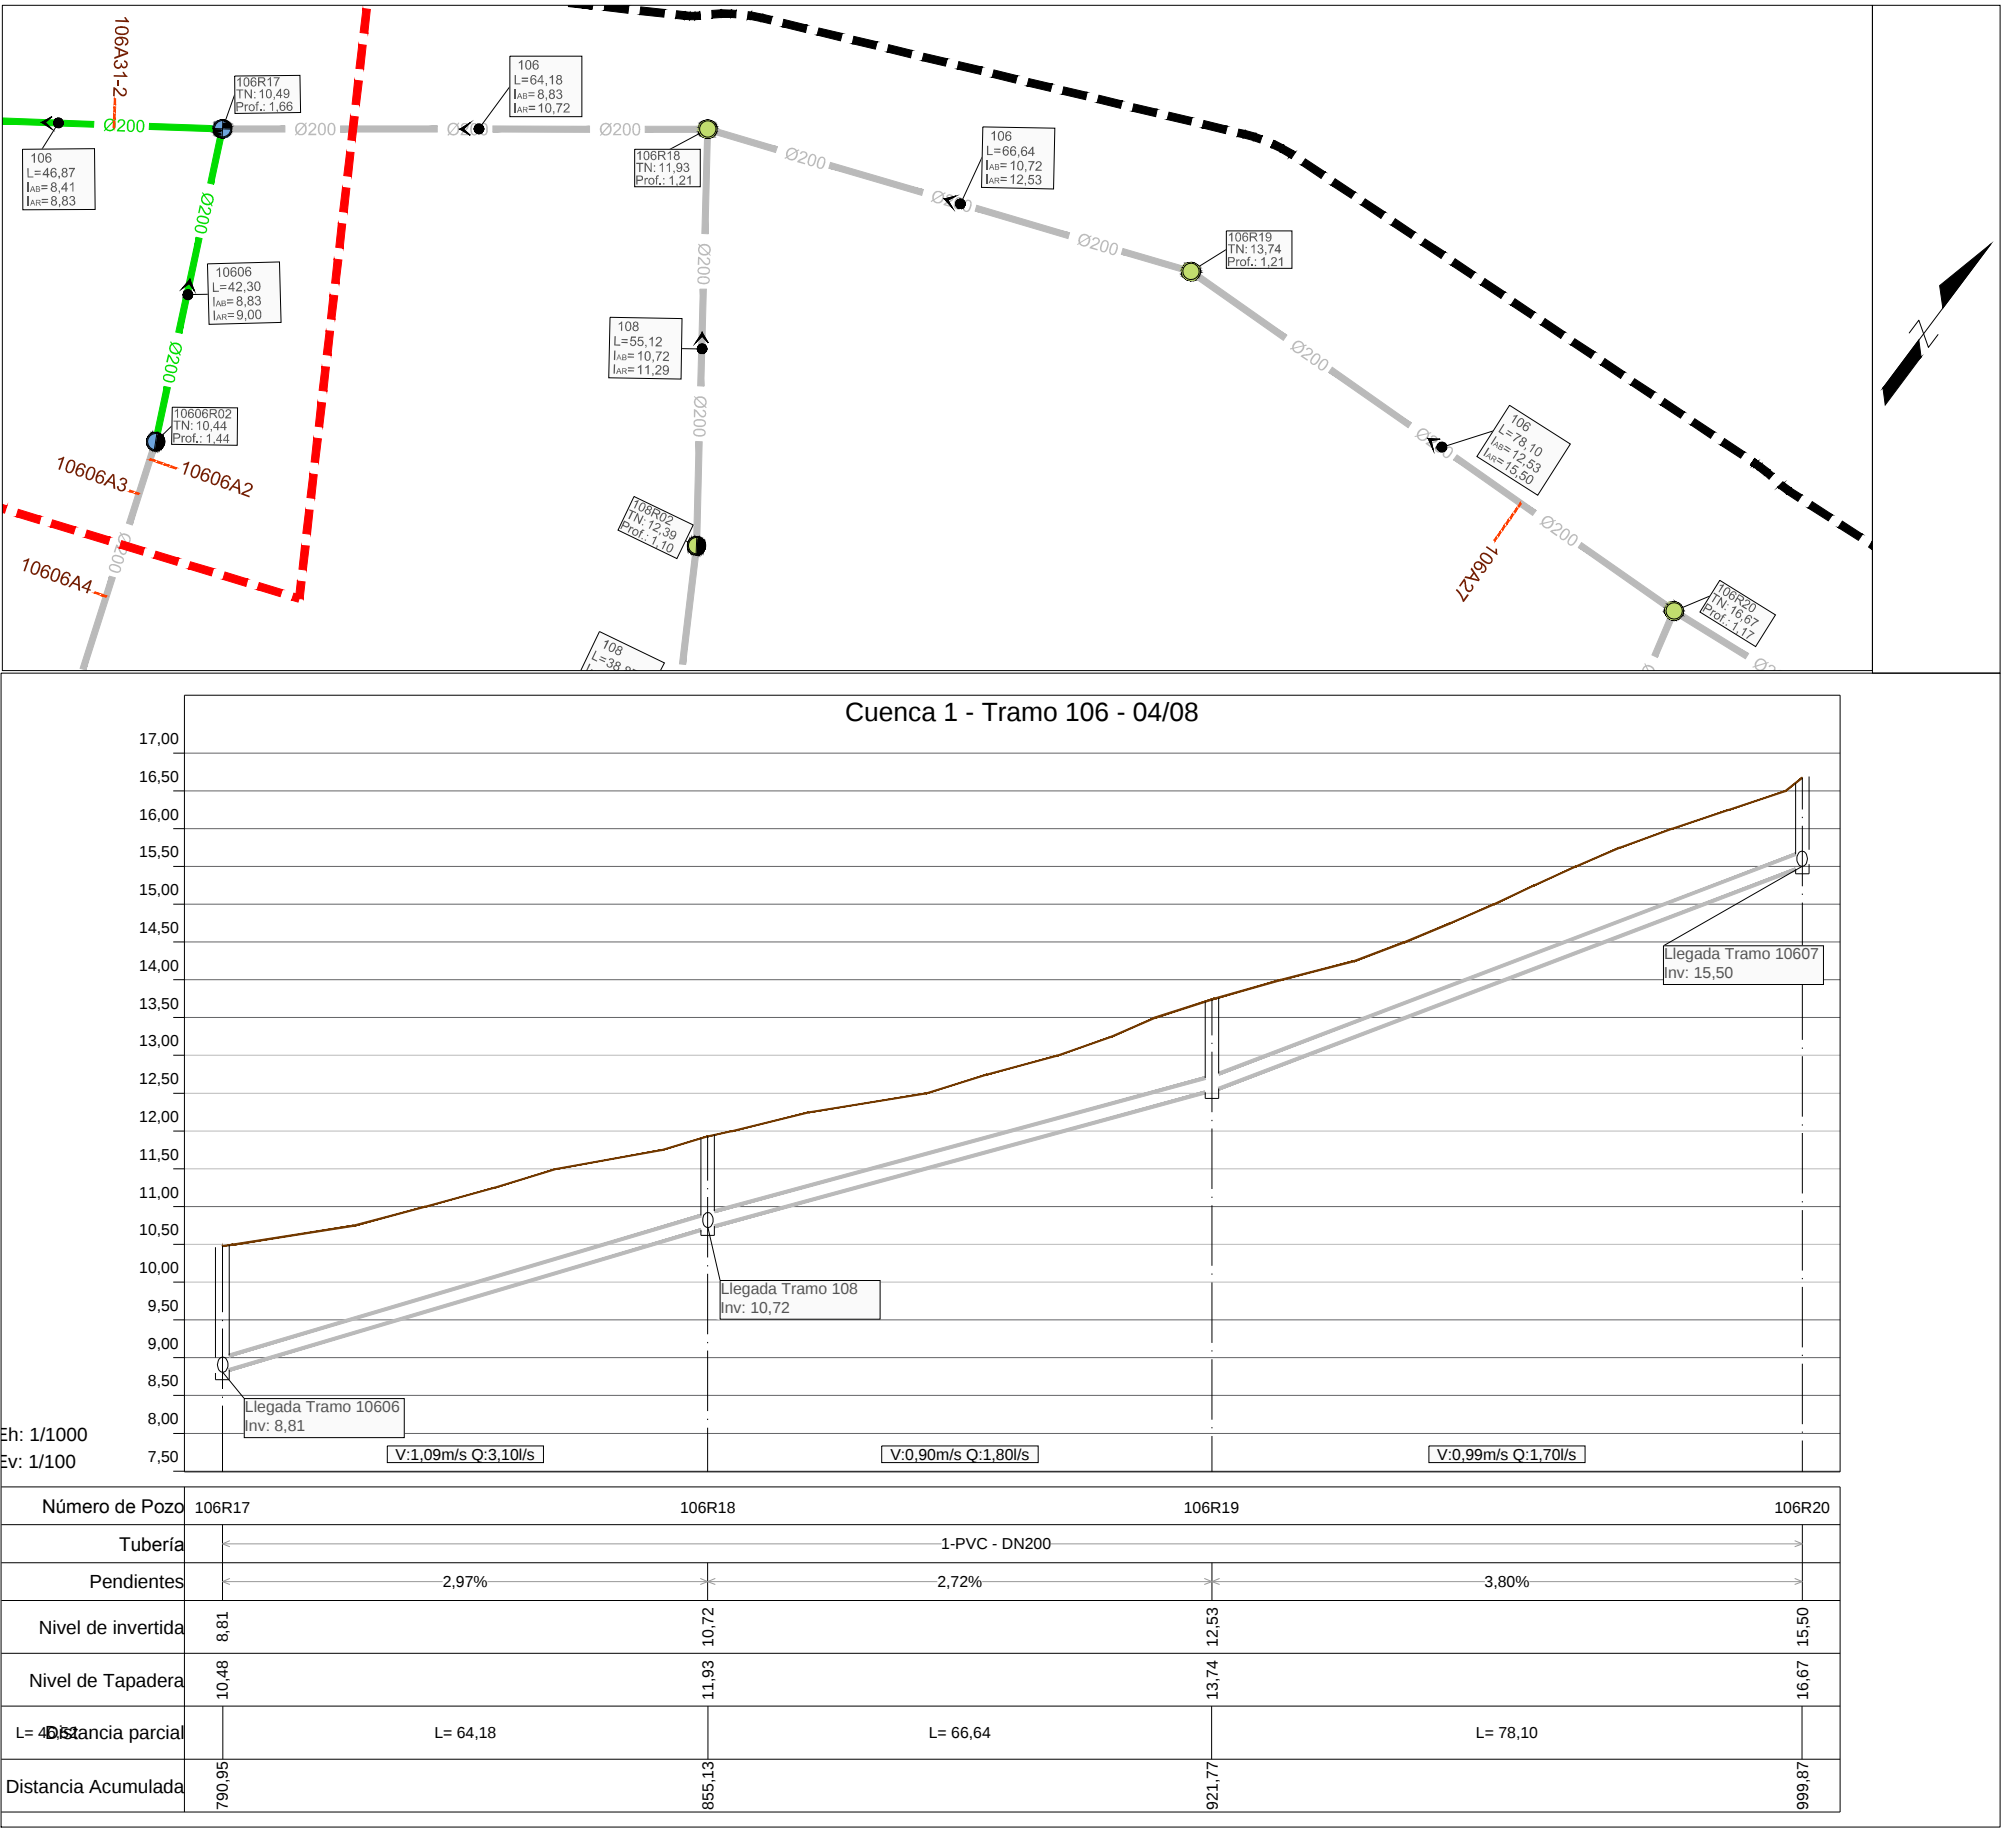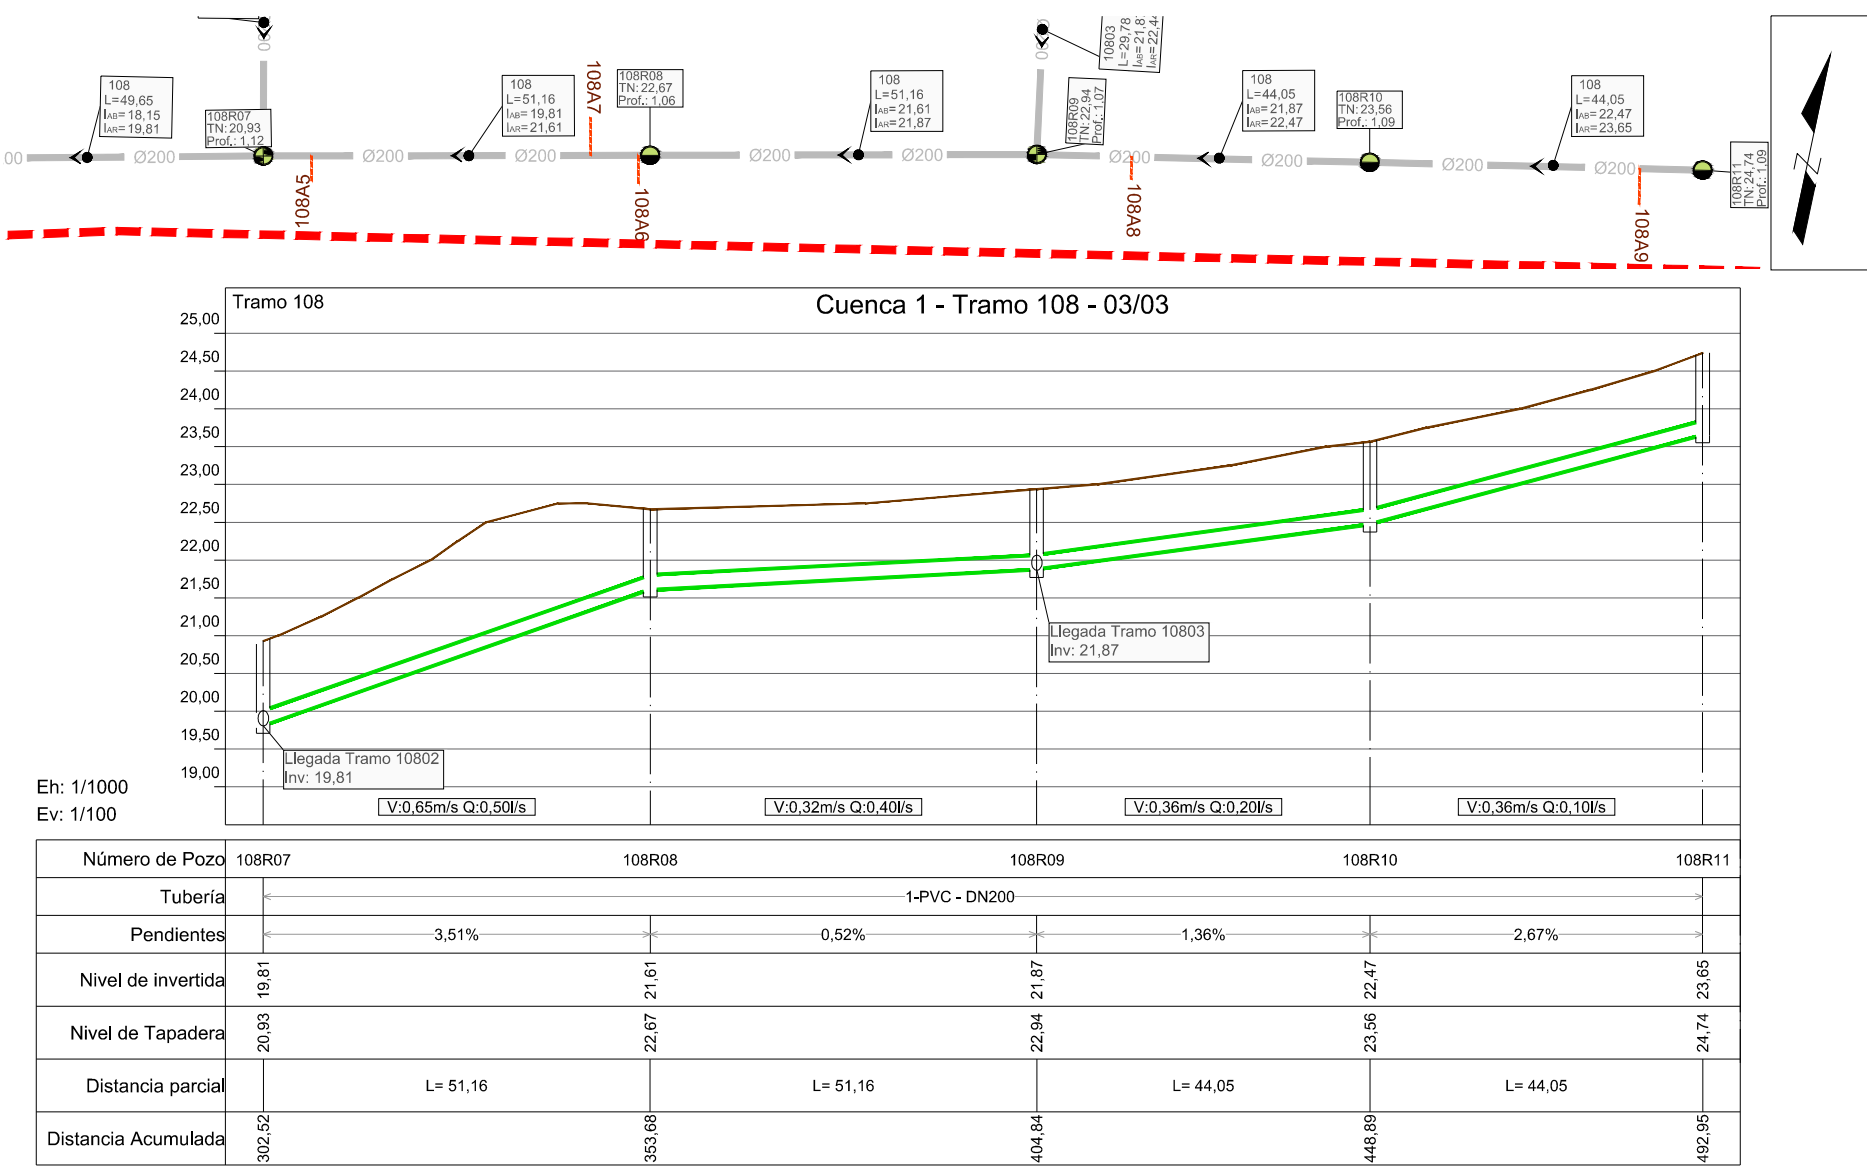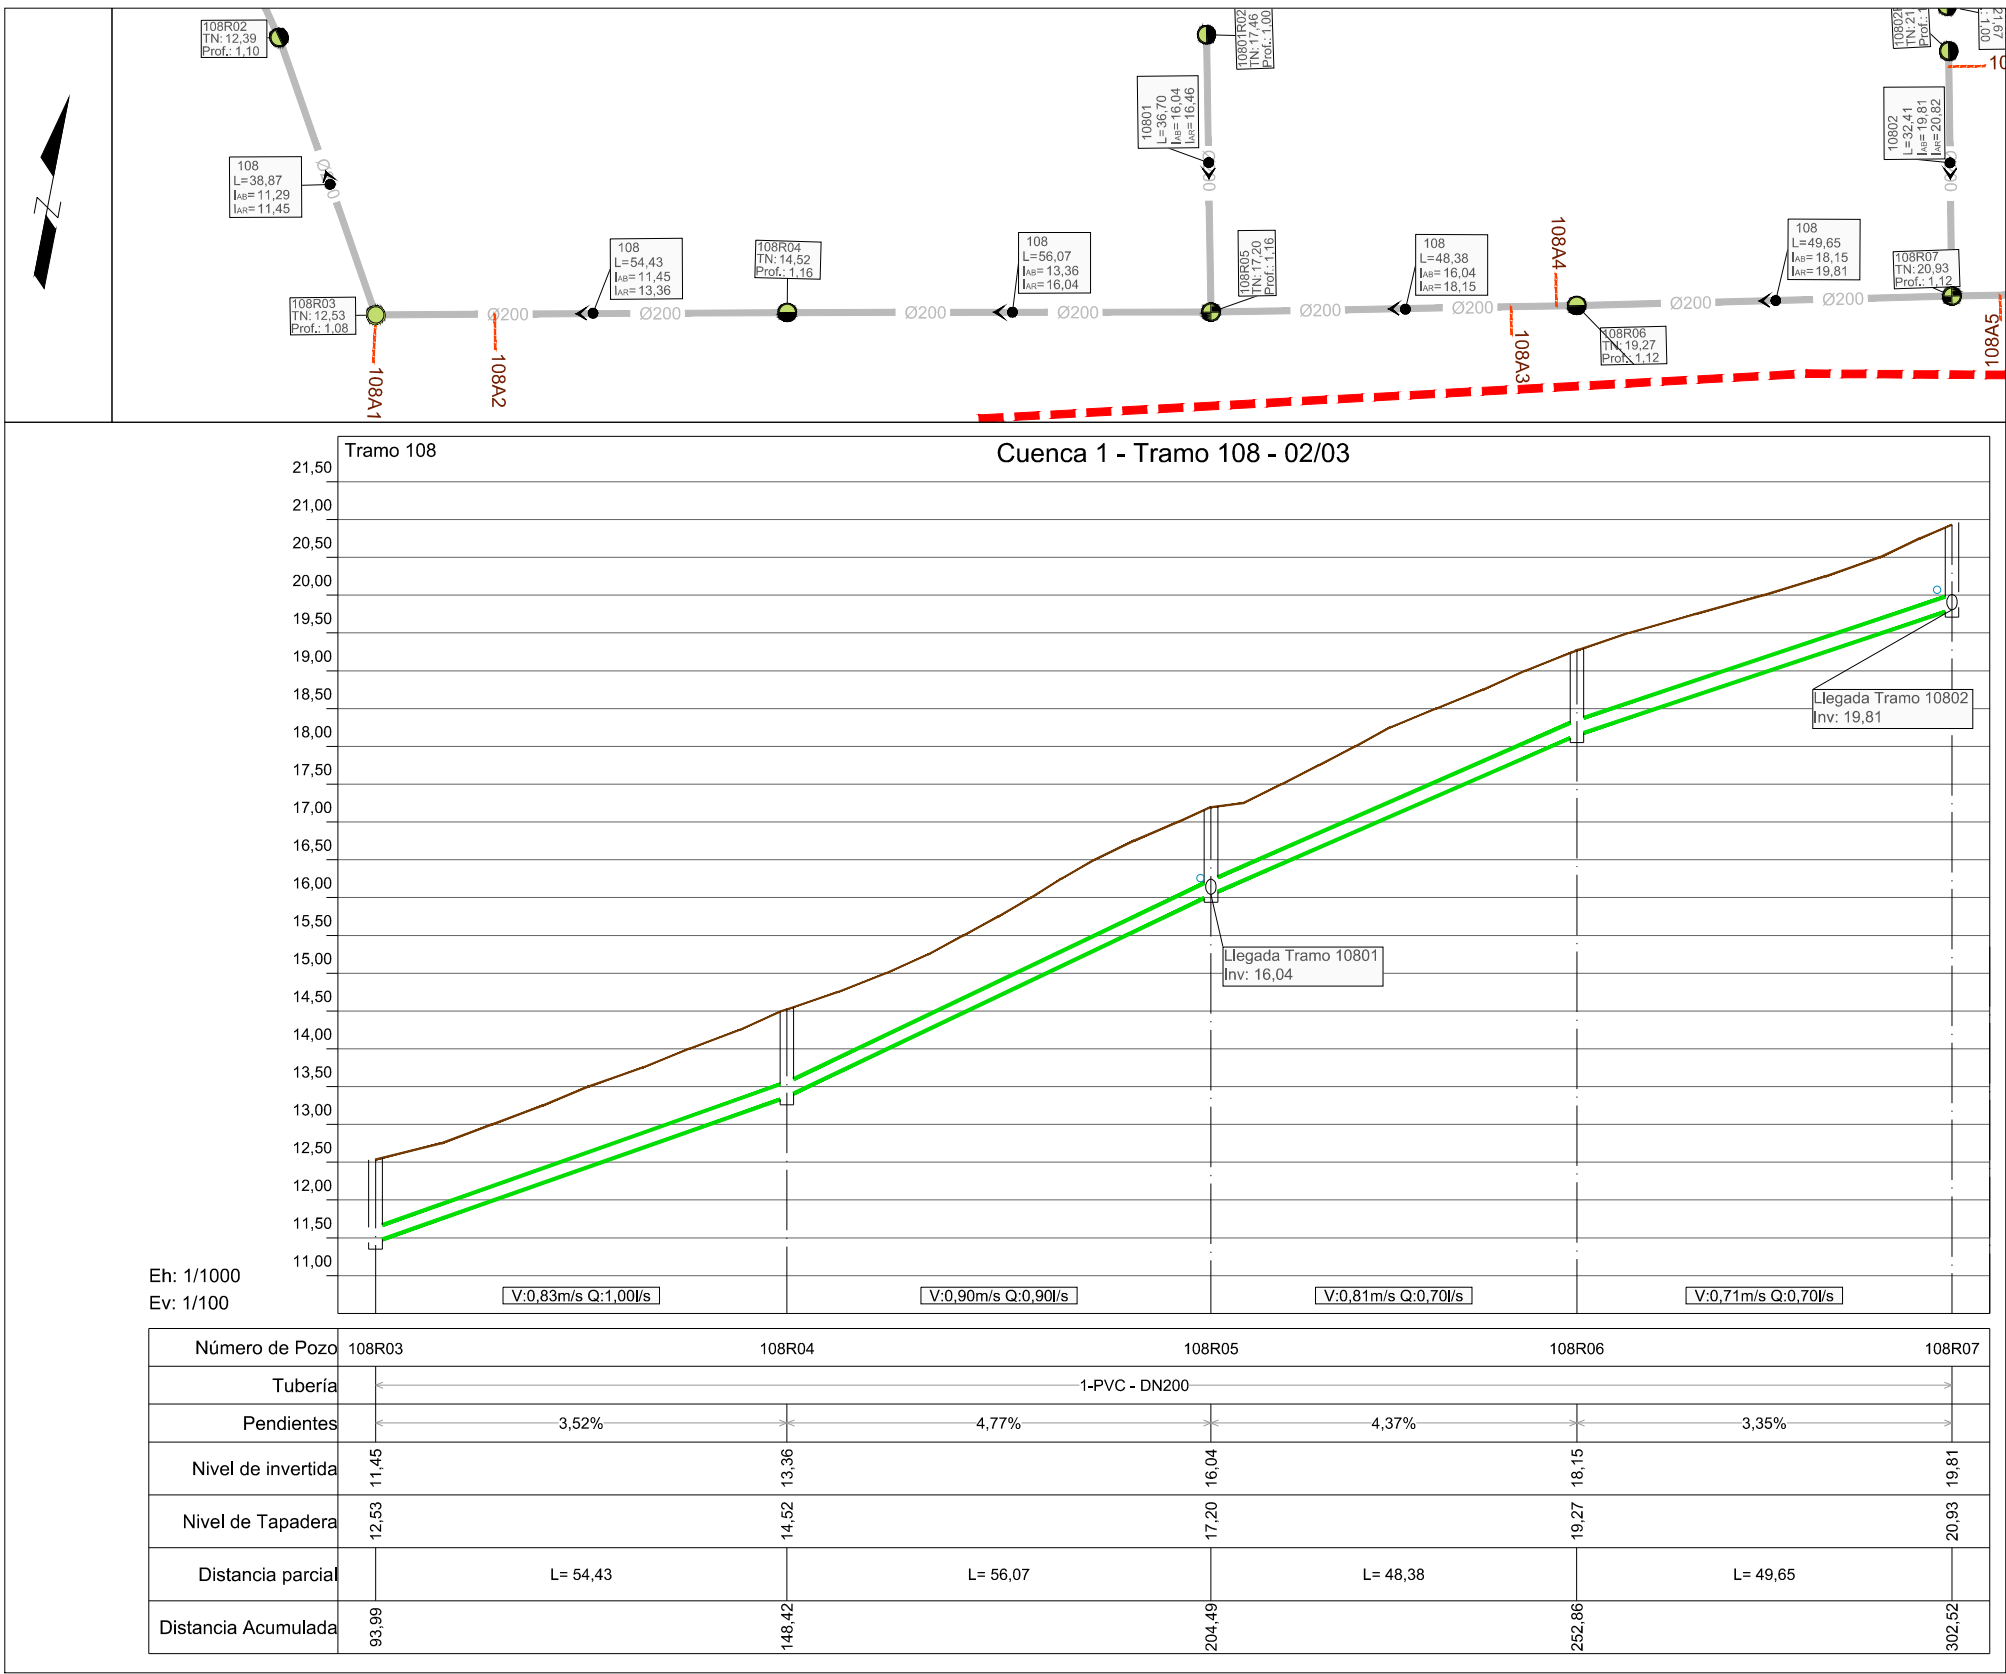

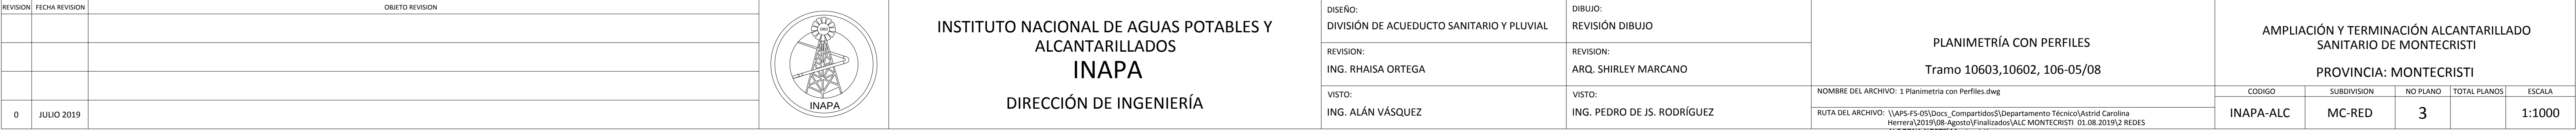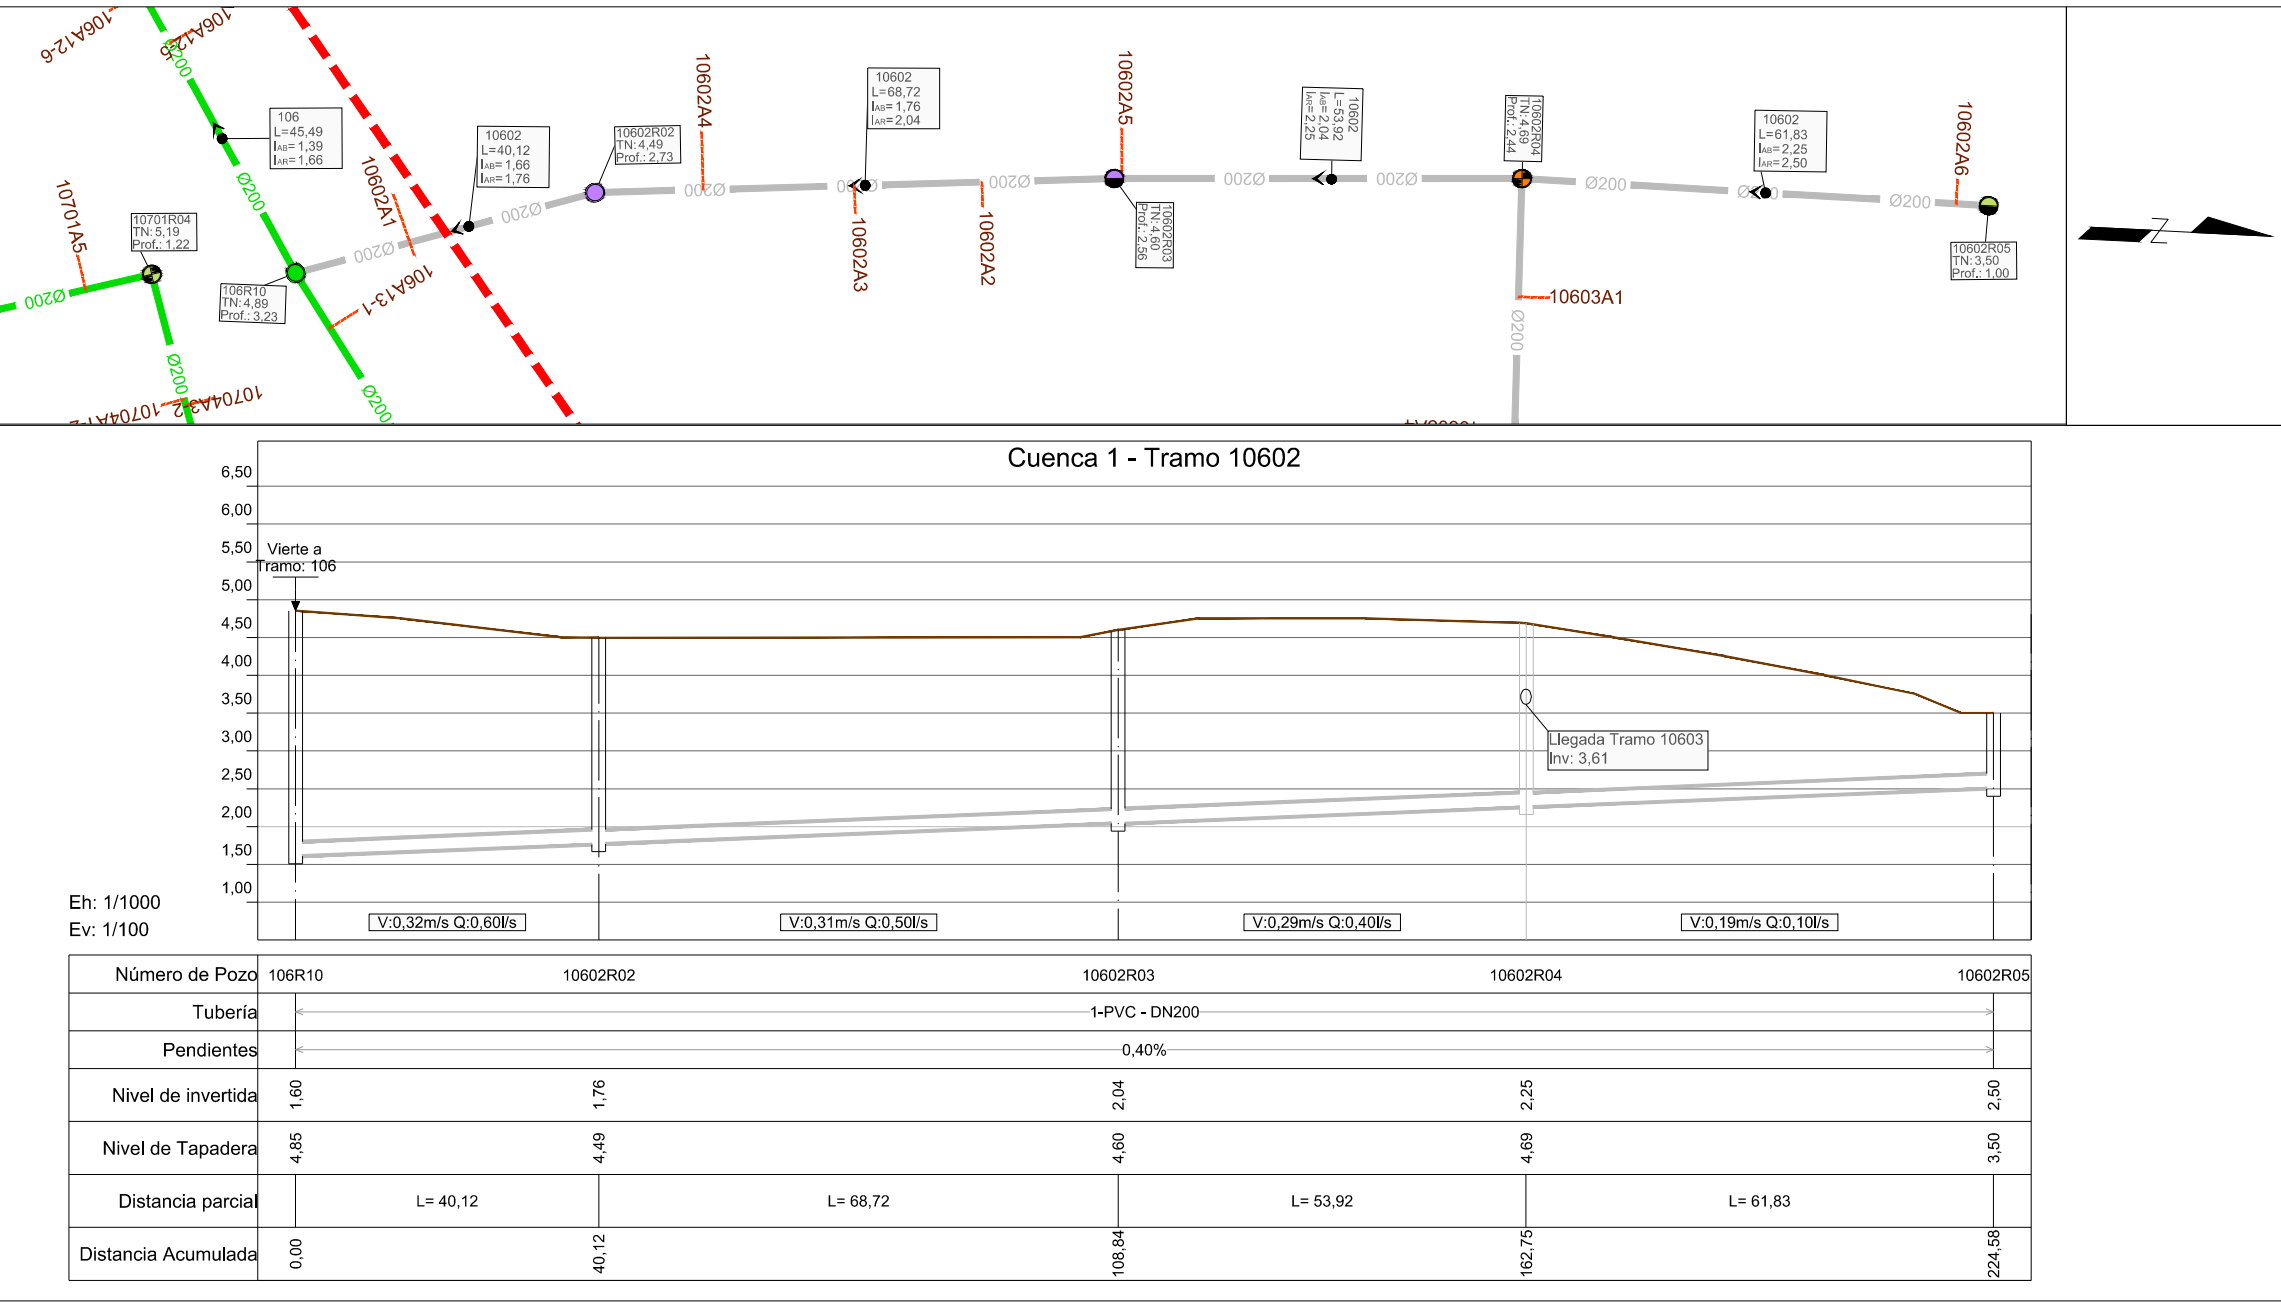


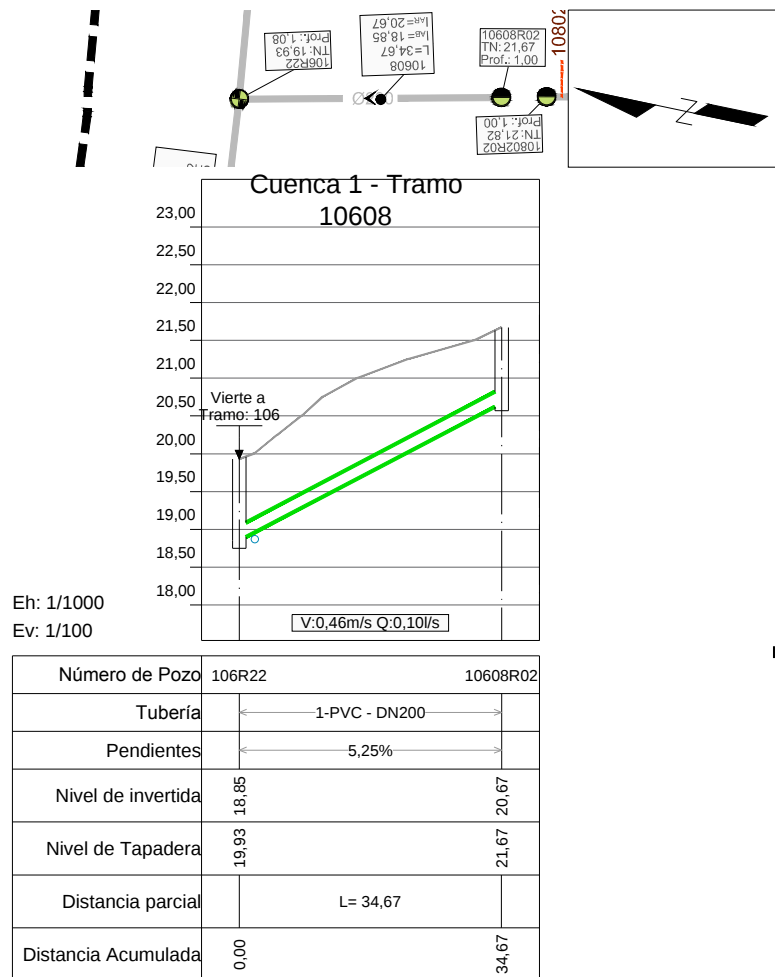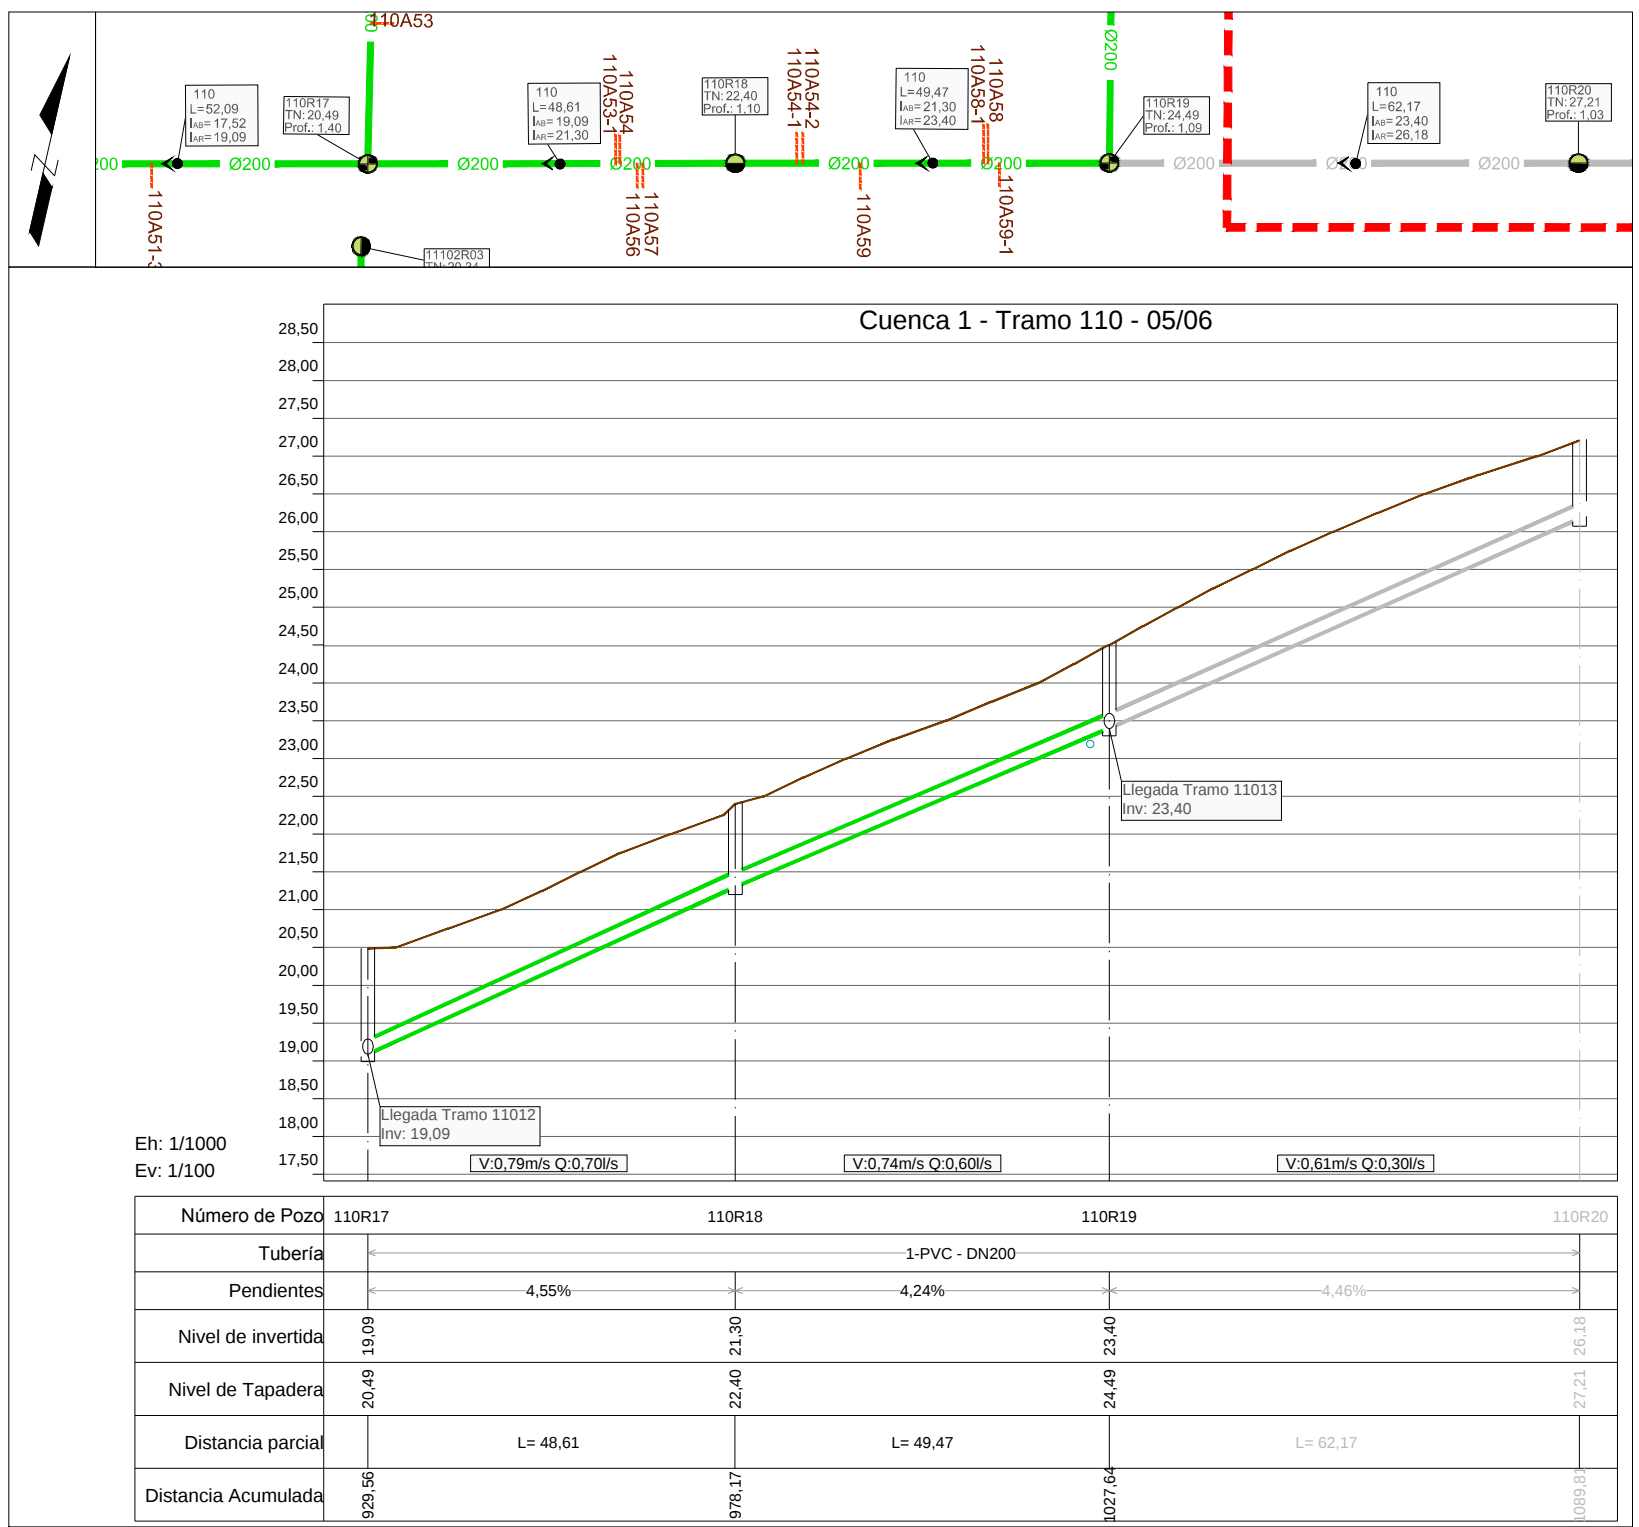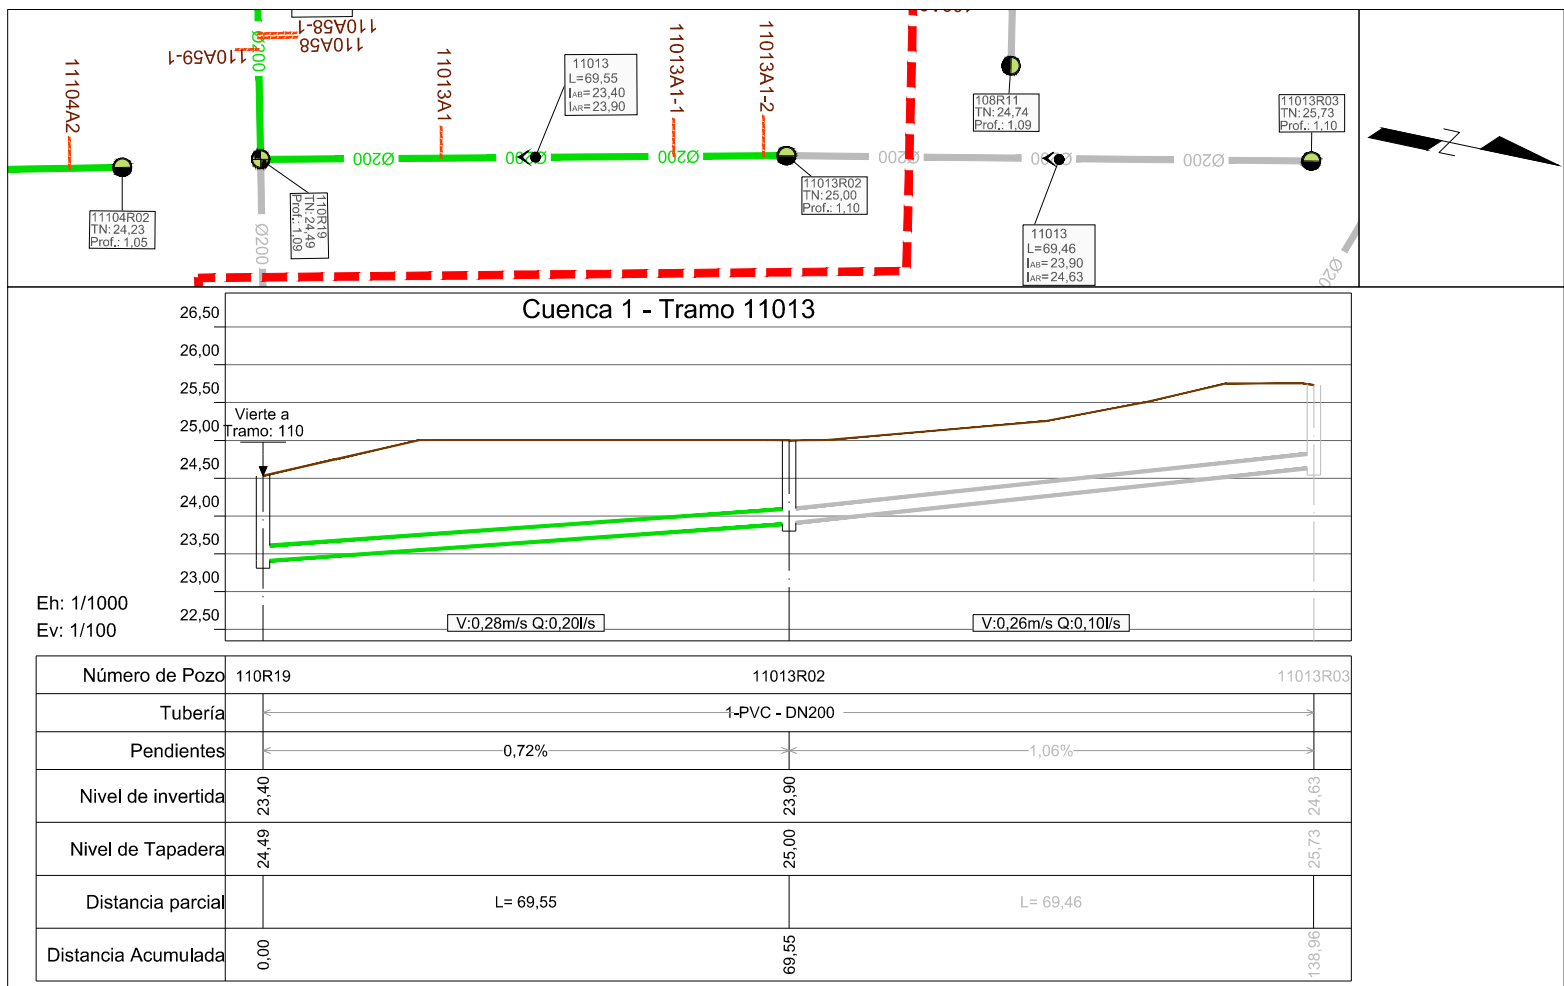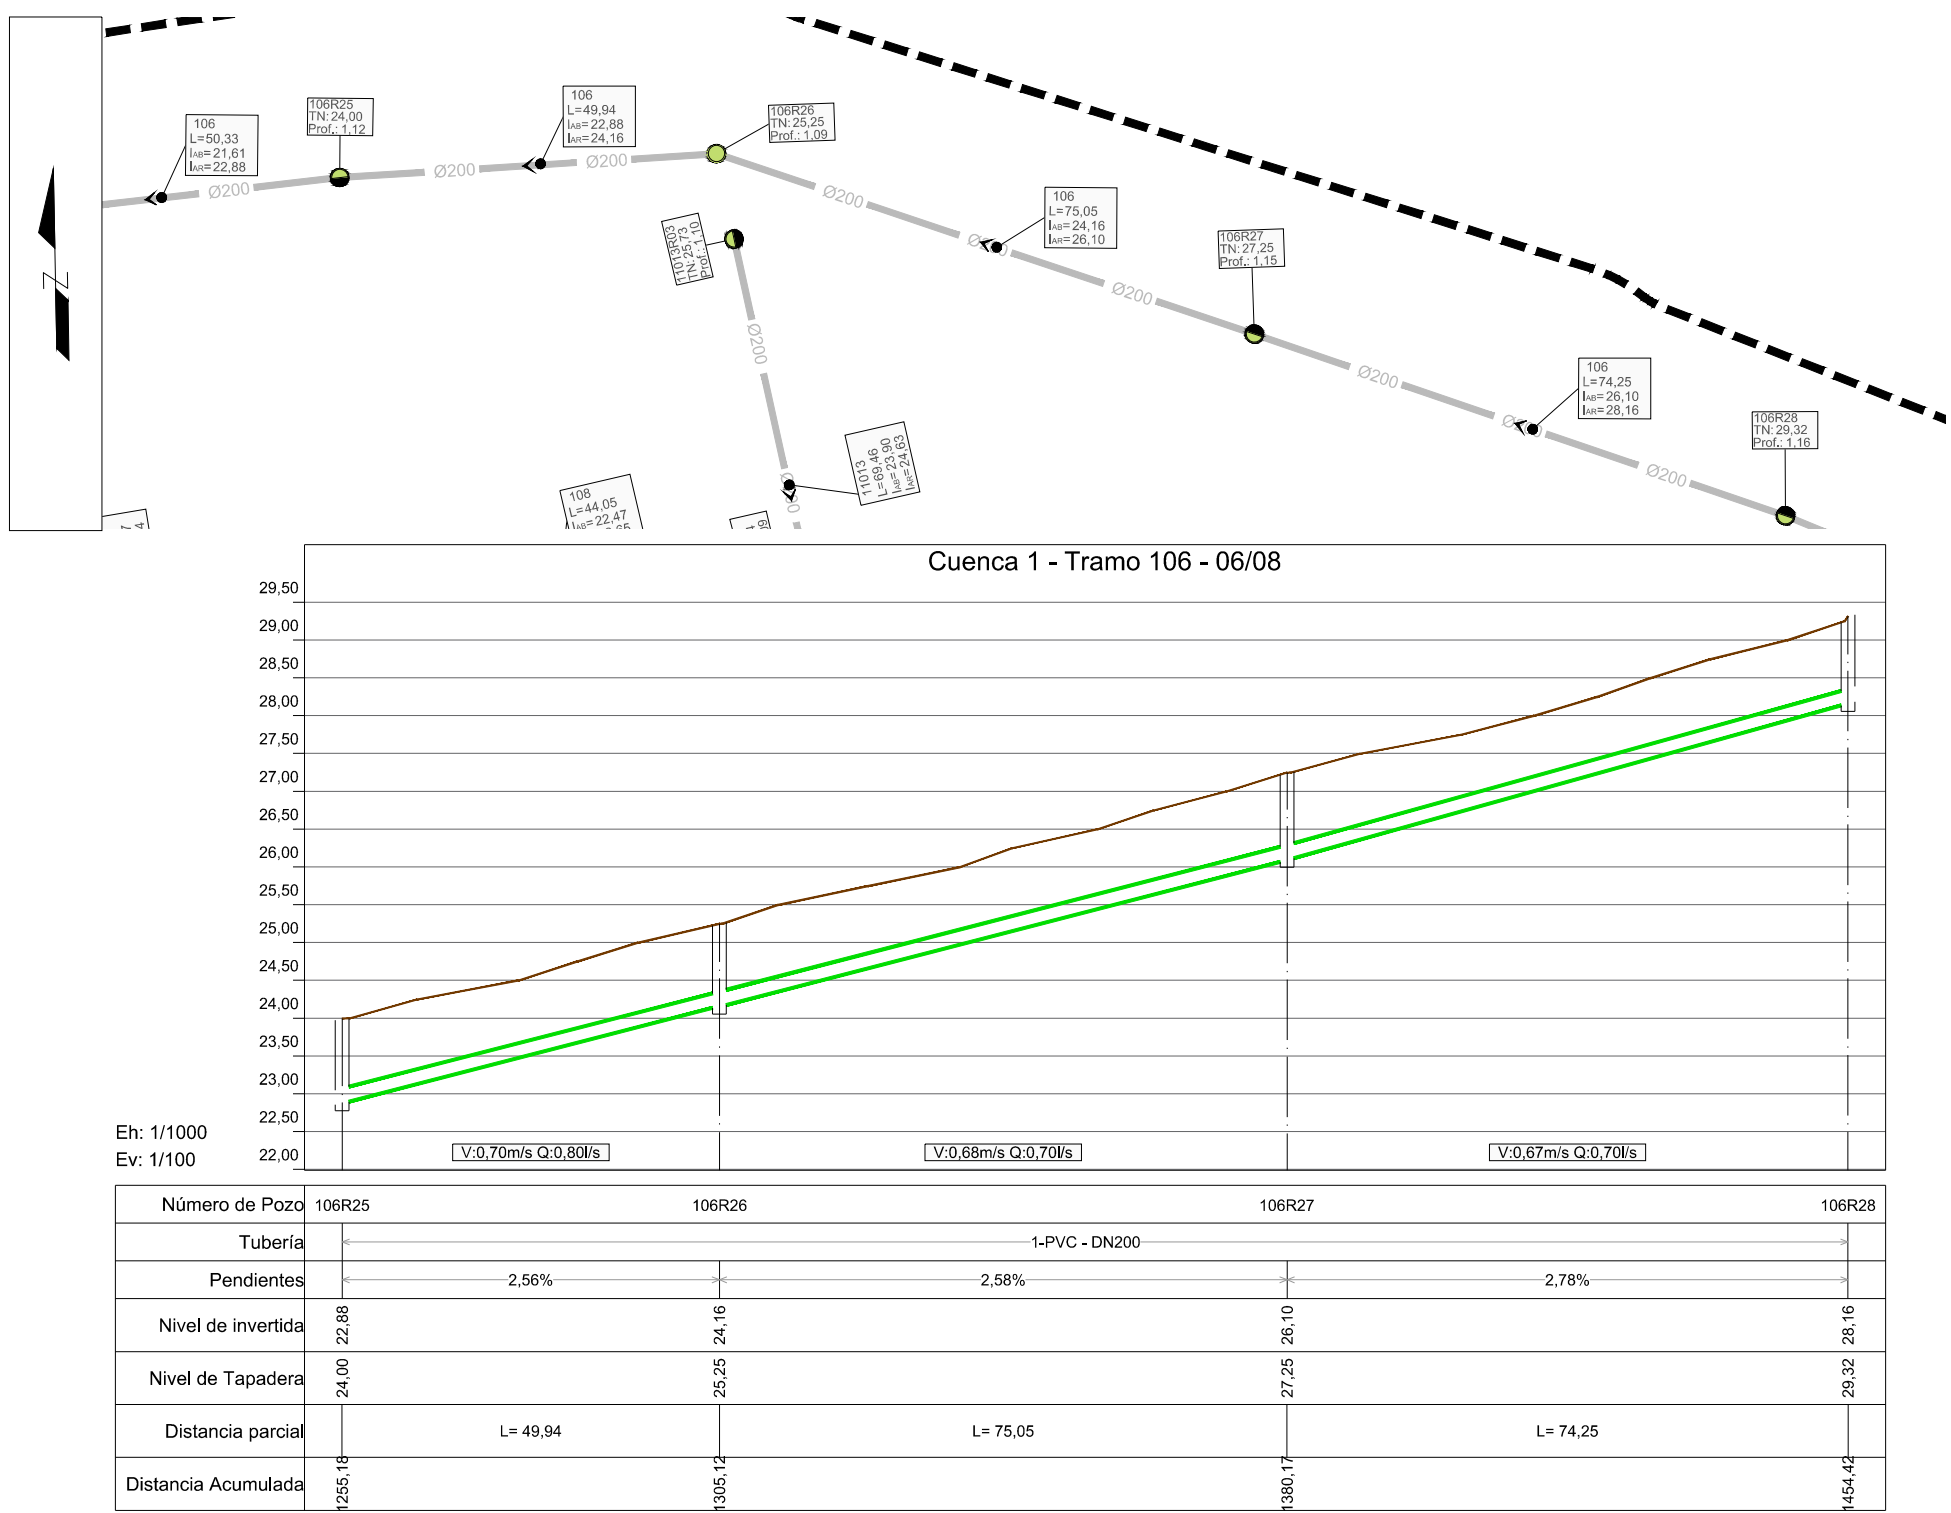

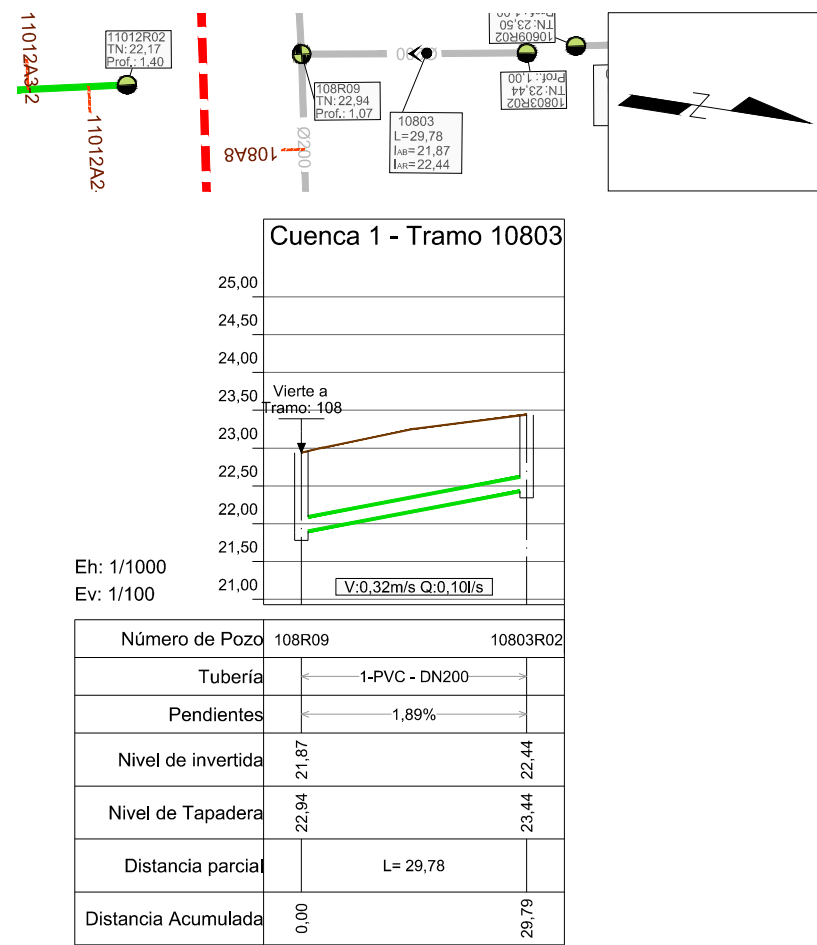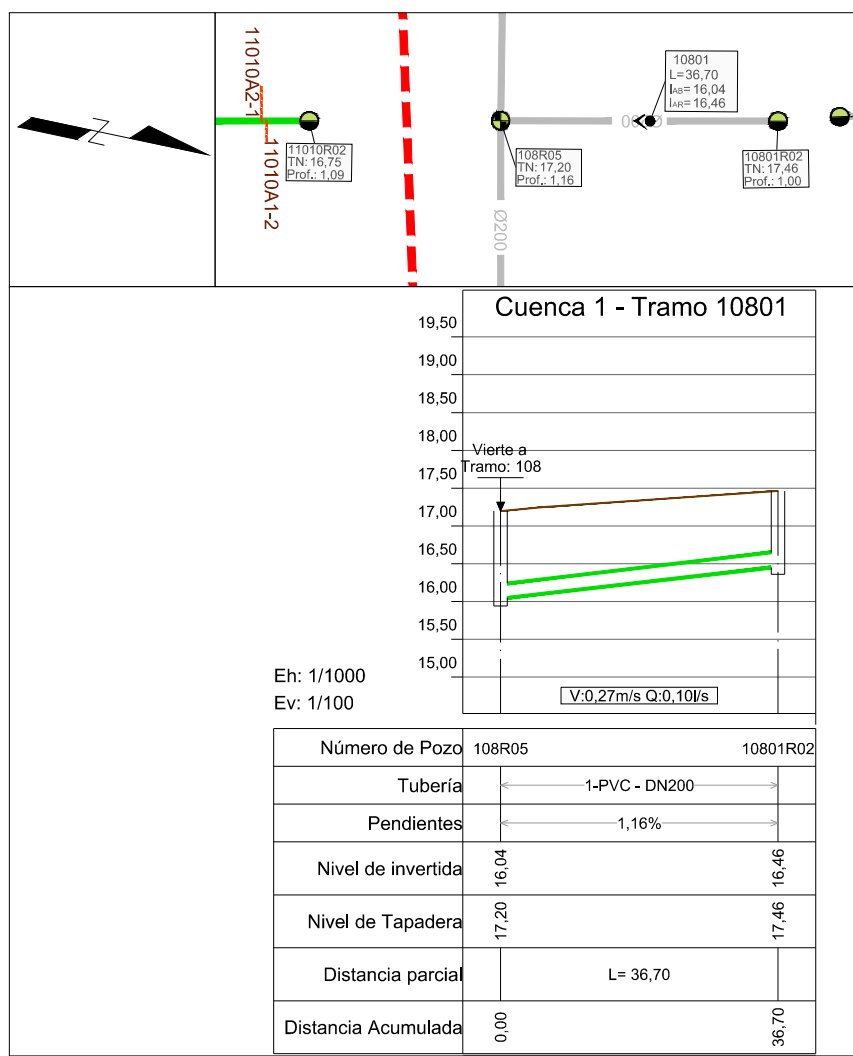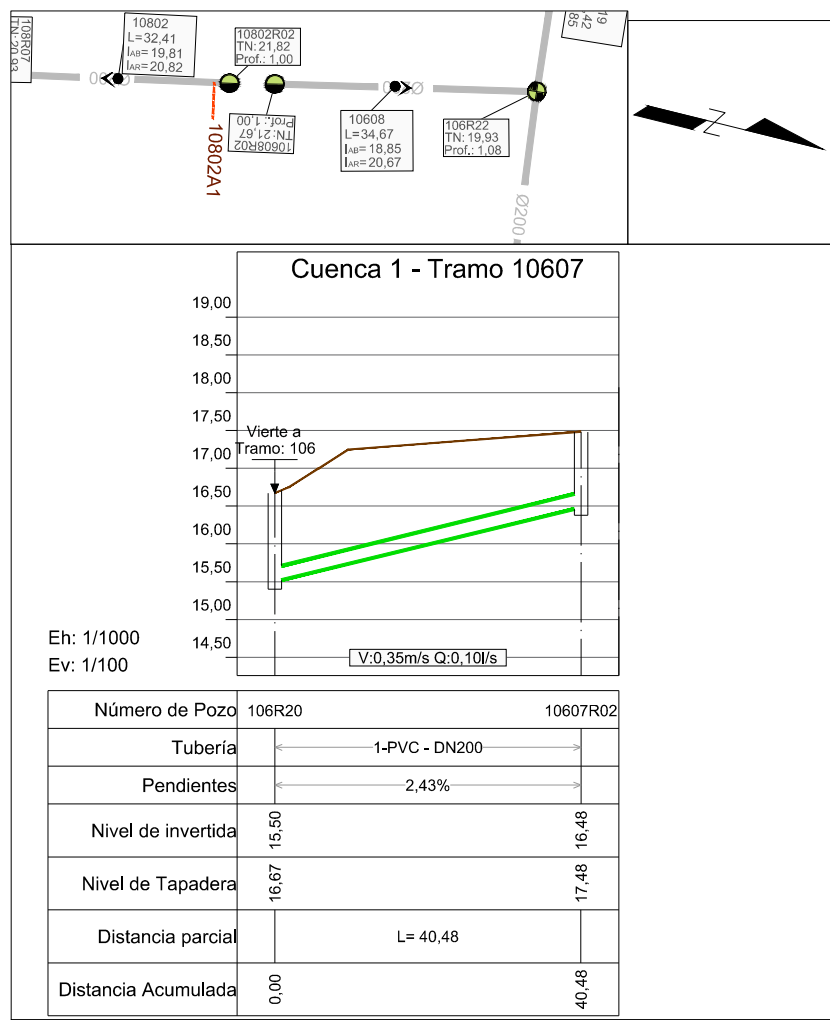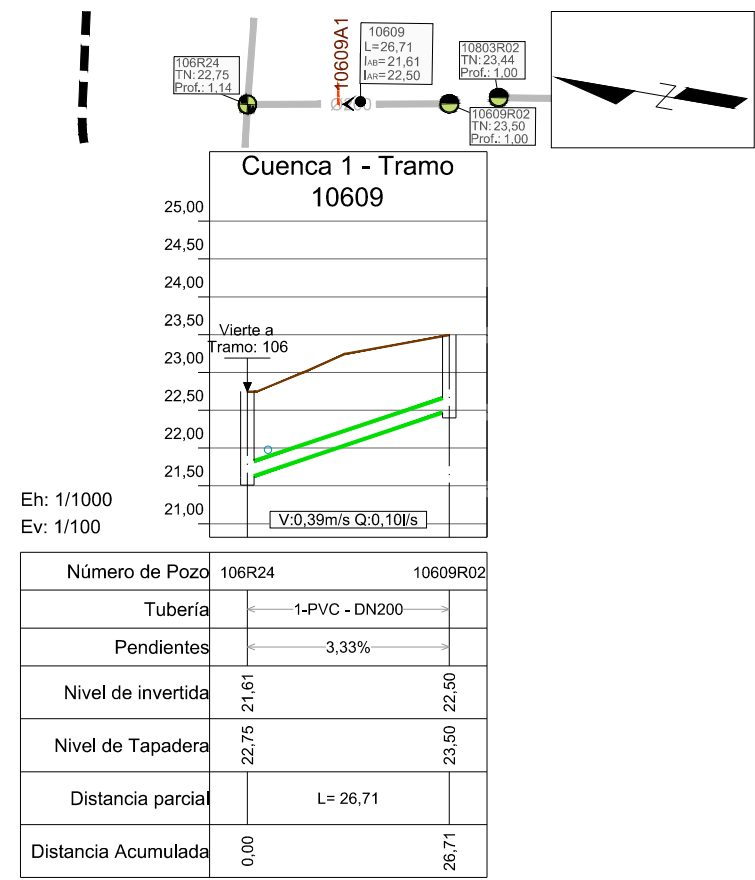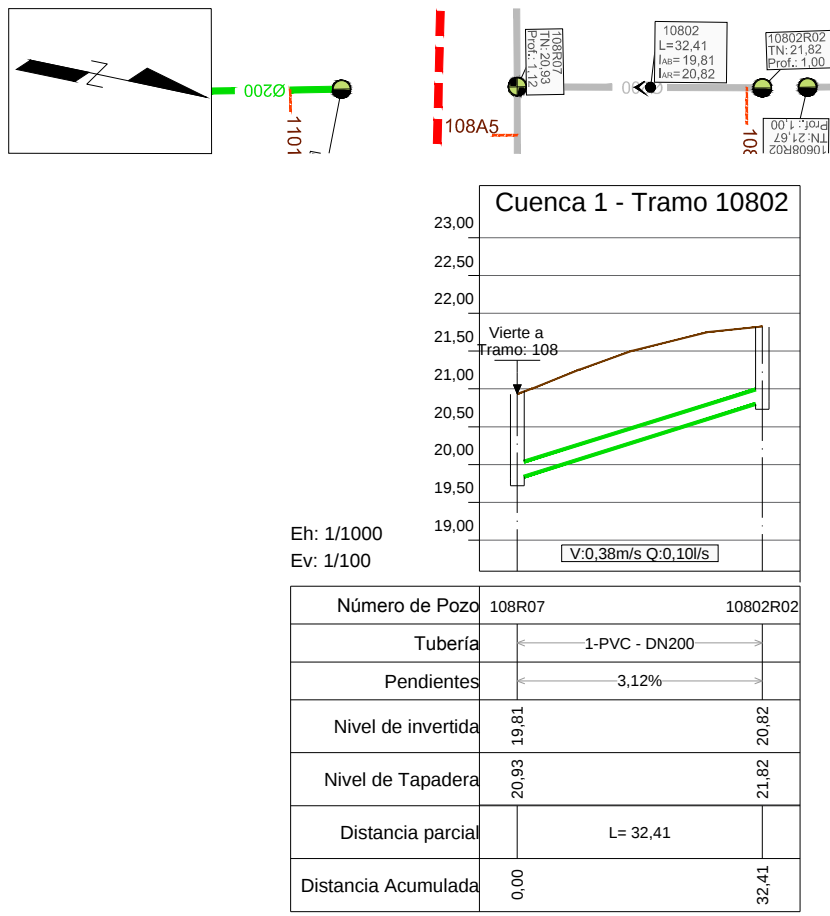

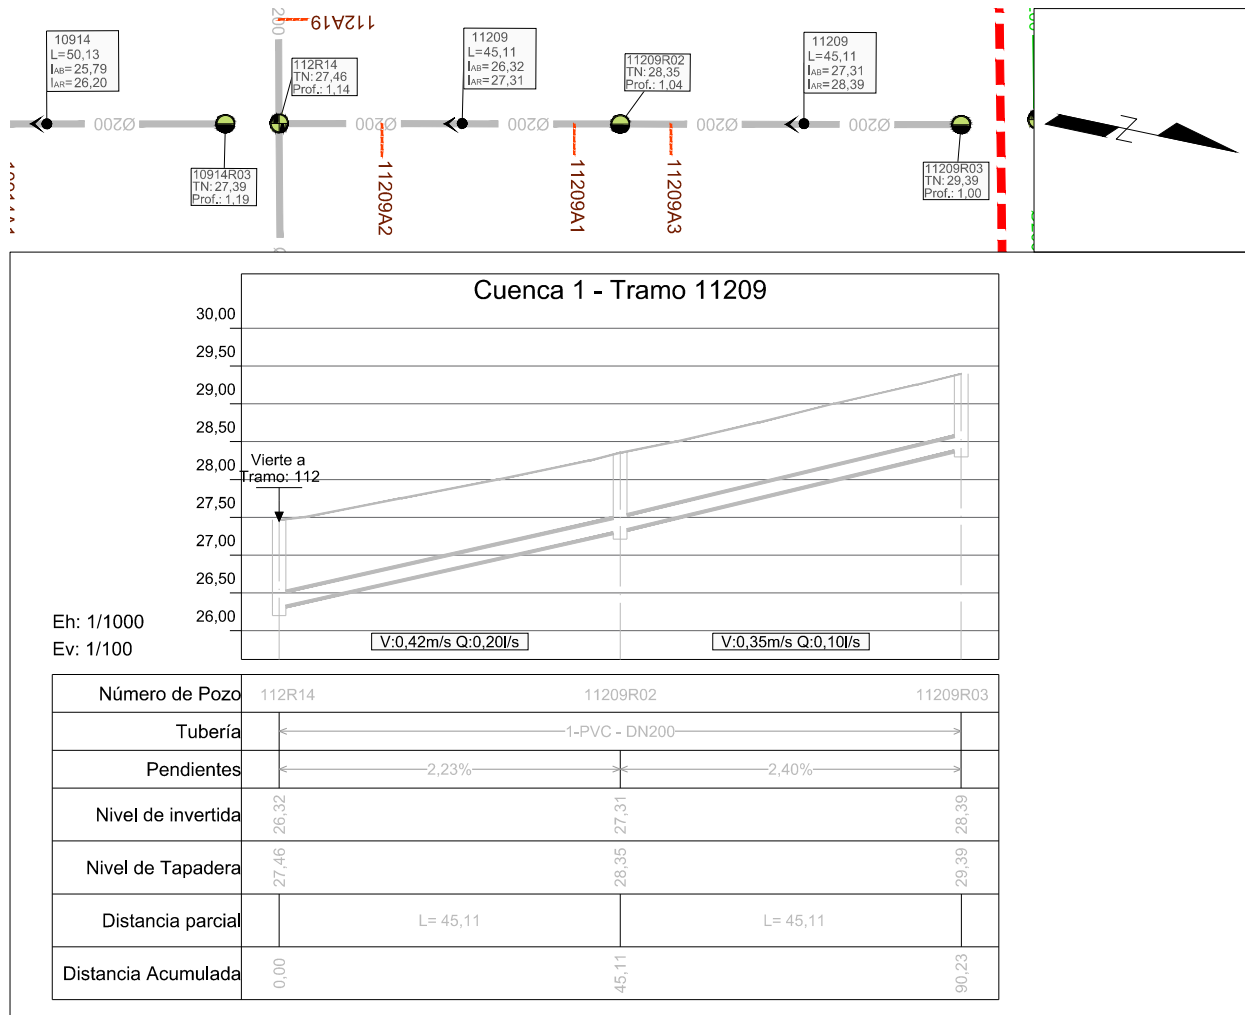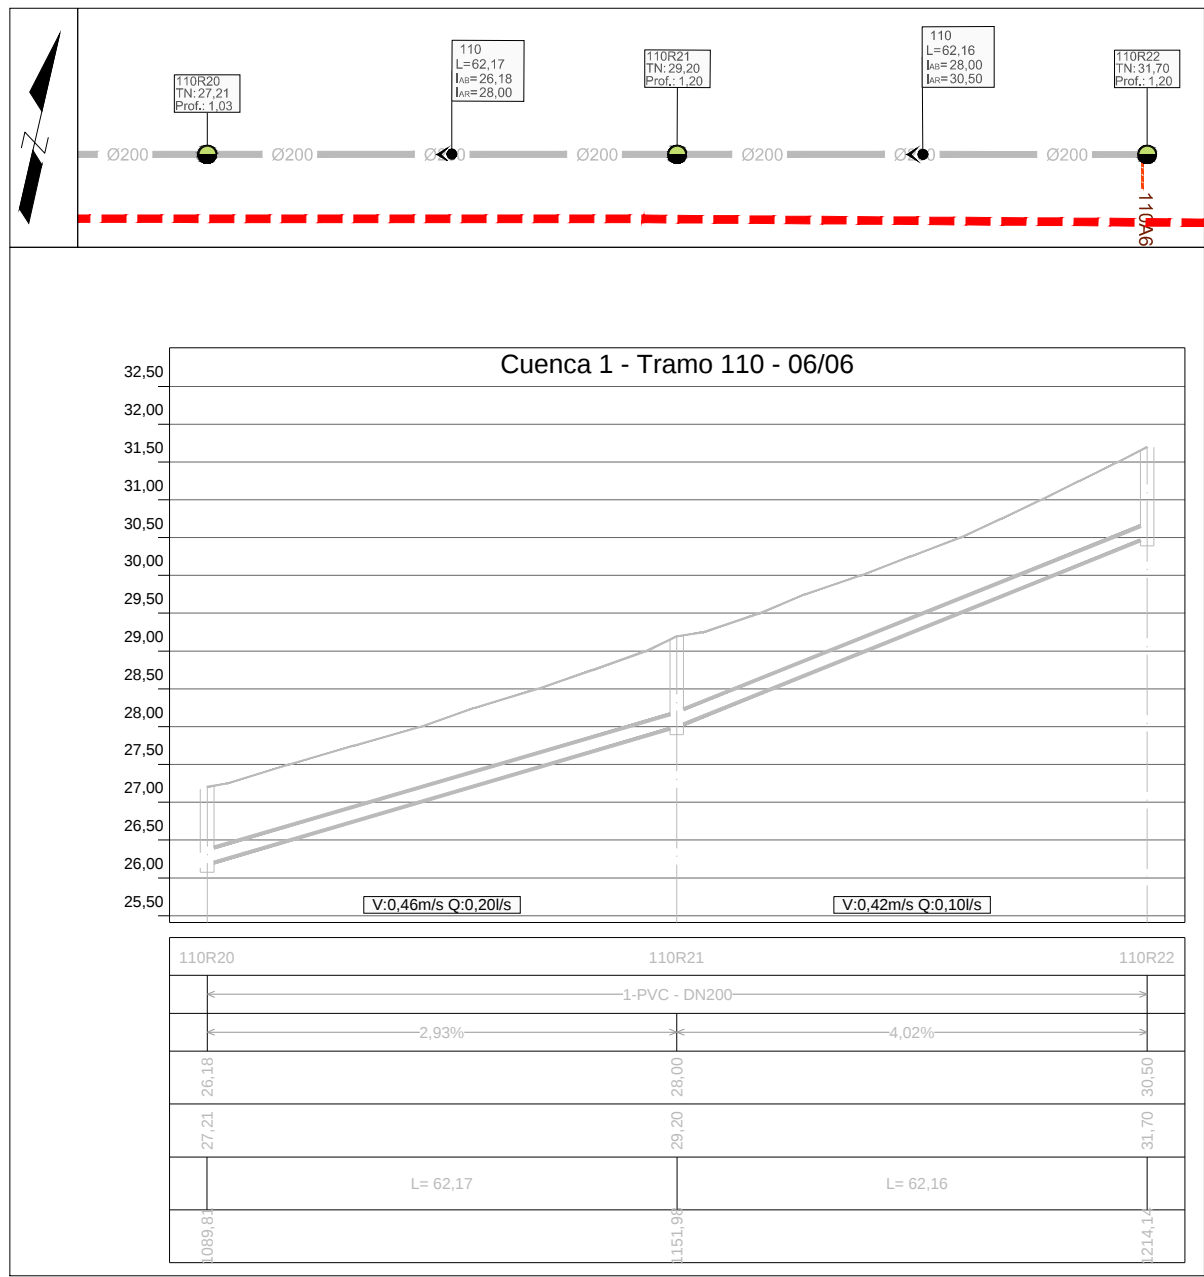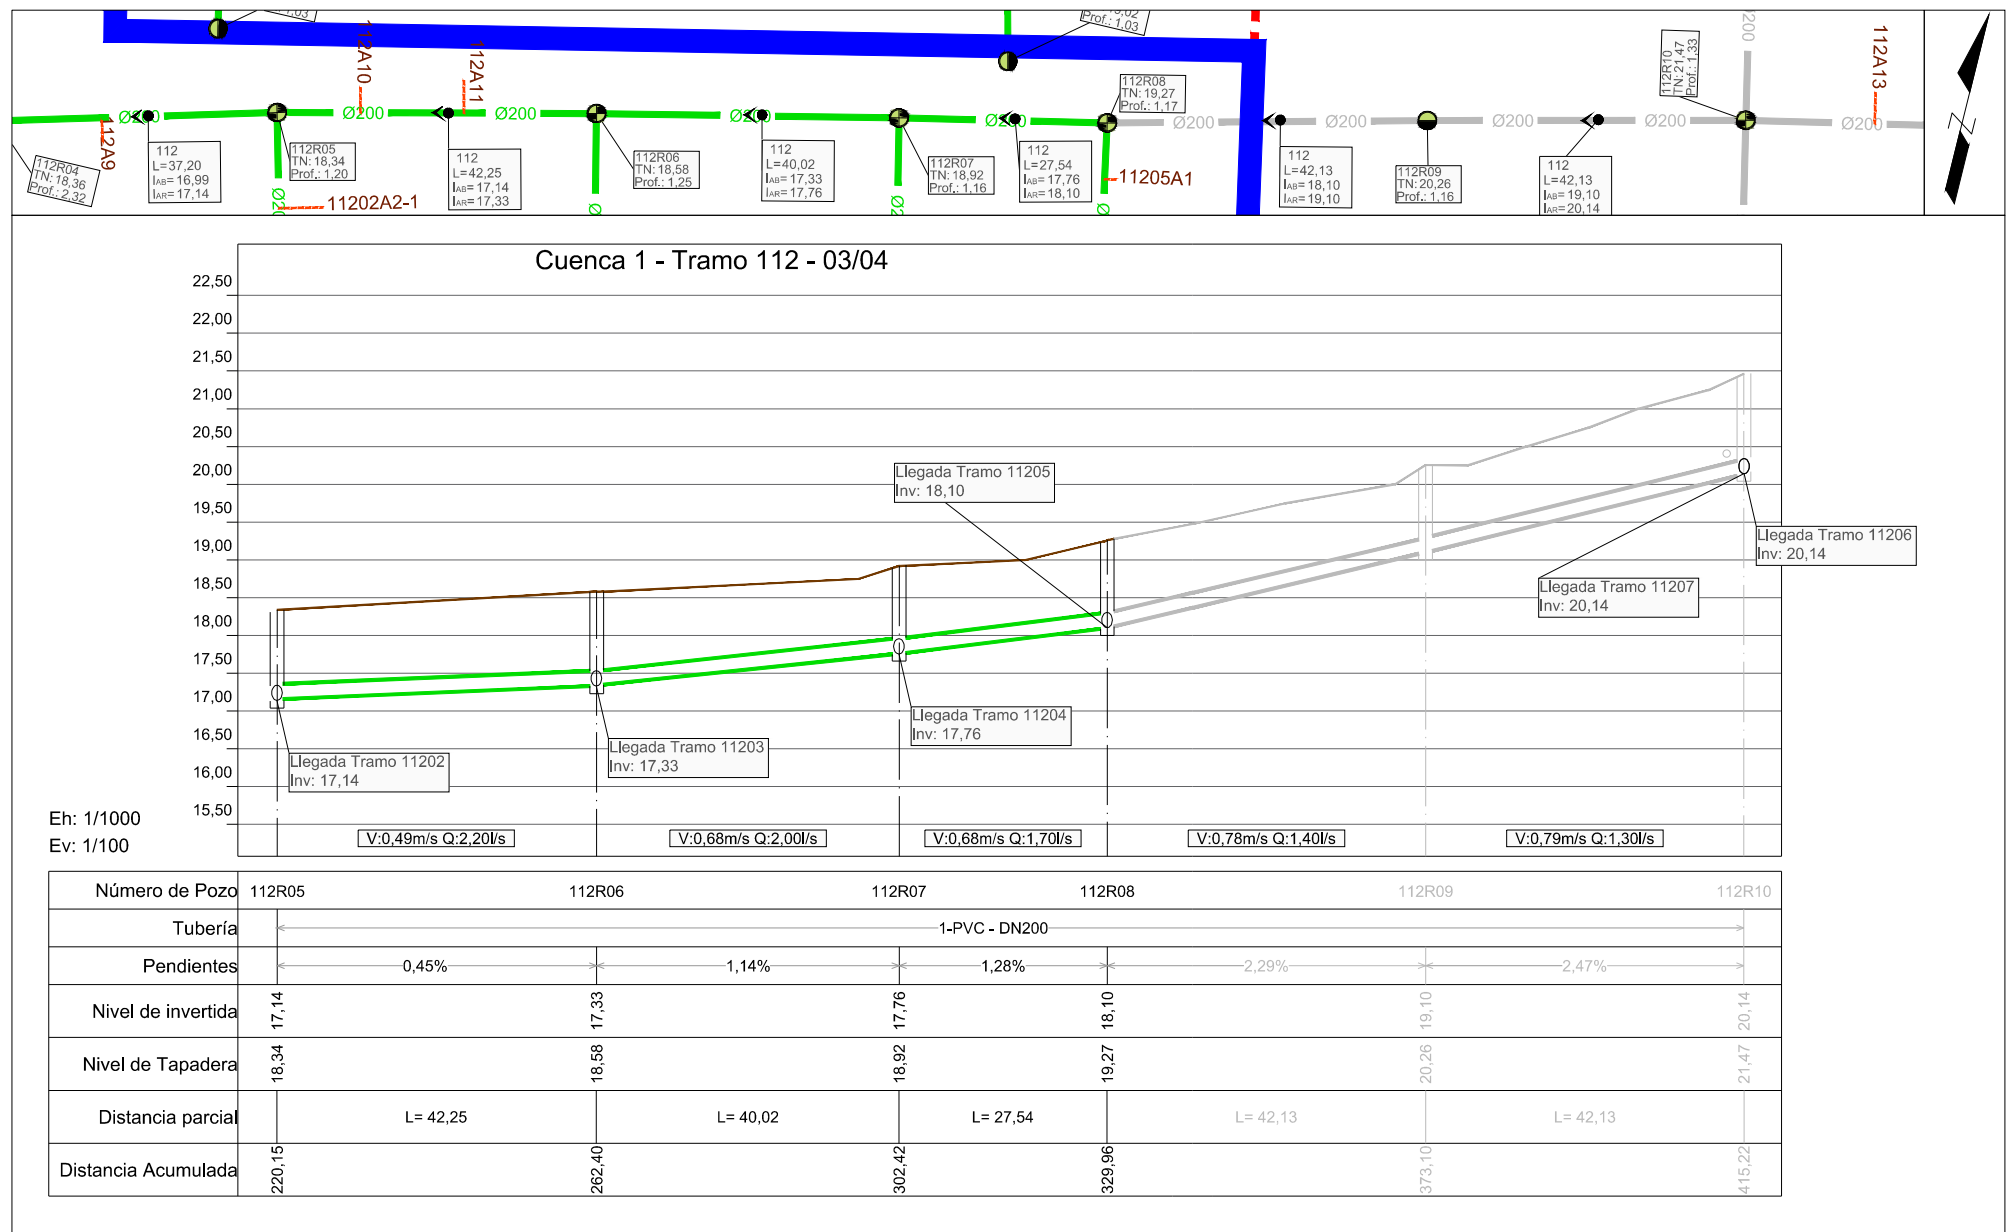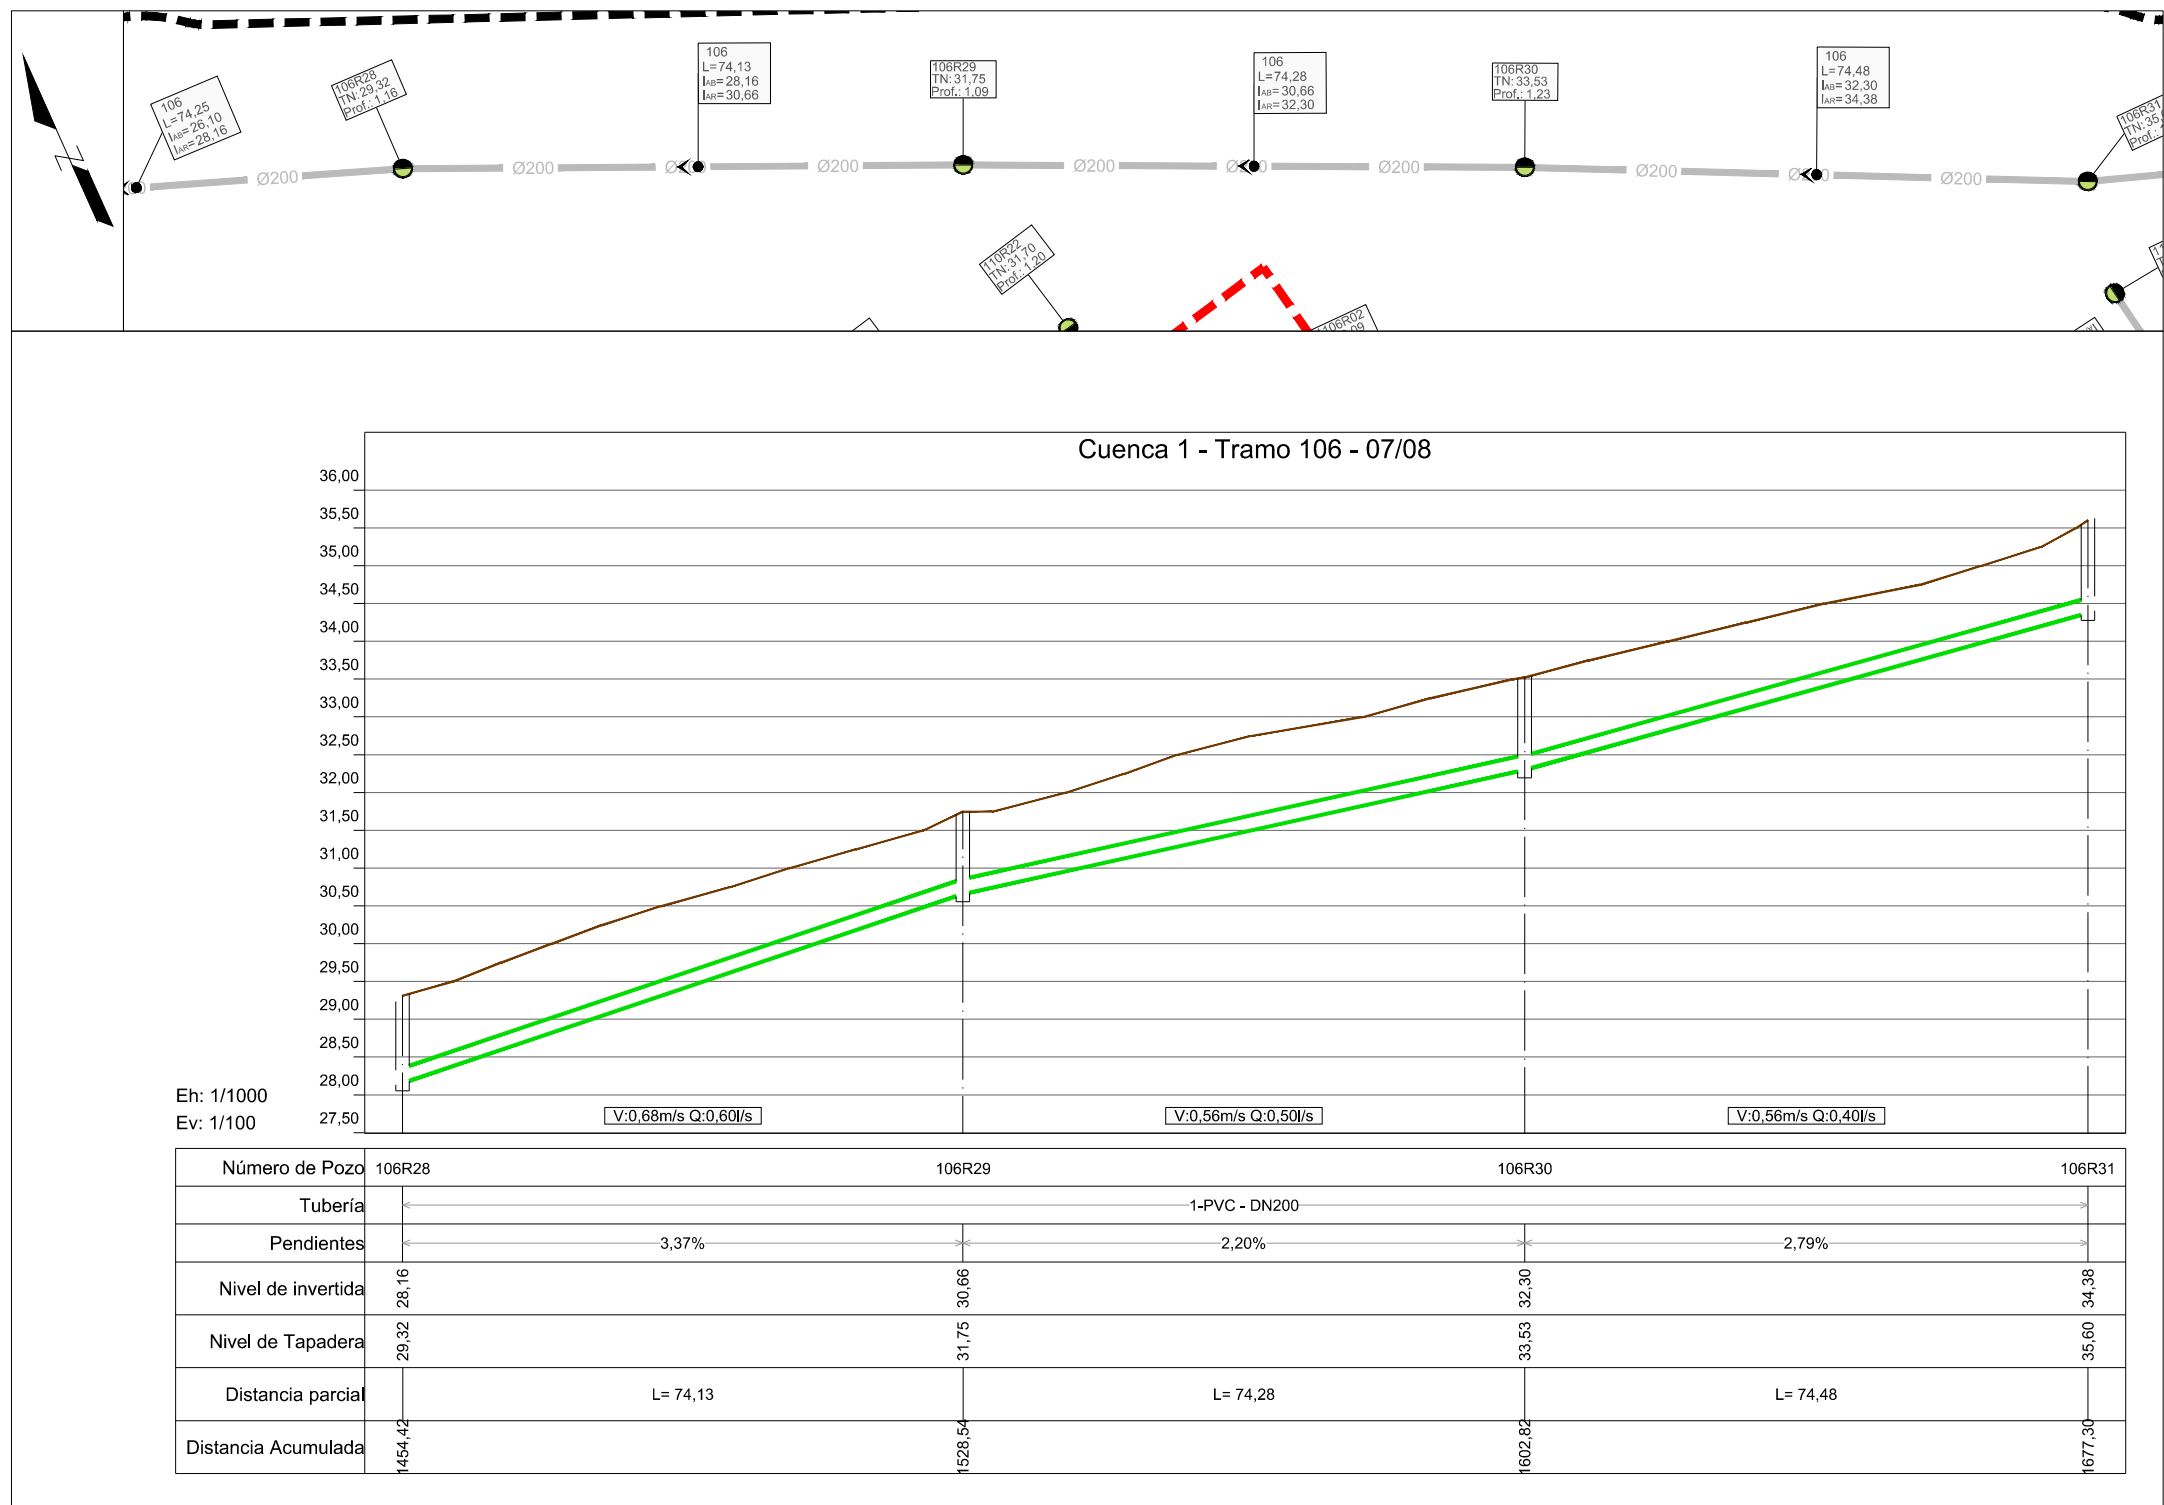

REVISION	FECHA REVISION	OBJETO REVISION										
0	JULIO 2019											

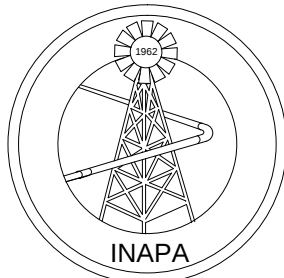

INSTITUTO NACIONAL DE AGUAS POTABLES Y
ALCANTARILLADOS

INAPA

DIRECCIÓN DE INGENIERÍA

DISEÑO:
DIVISIÓN DE ACUEDUCTO SANITARIO Y PLUVIAL

REVISION:
ING. RHAISA ORTEGA

VISTO:
ING. ALÁN VÁSQUEZ

DIBUJO:
REVISIÓN DIBUJO

REVISION:
ARQ. SHIRLEY MARCANO

VISTO:
ING. PEDRO DE JS. RODRÍGUEZ

PLANIMETRÍA CON PERFILES

Tramo 106-07/08, 112-03/04, 110 - 06/06, 11209



NOMBRE DEL ARCHIVO: 1_Planimetria con Perfiles.dwg

ruta del Archivo: \\APS-FS-QS\Docs_Compartidos\Departamento Técnico\Asidra Carolina Herrera\2019\UR-Agosto\Finalizado\ALC MONTECRISTI 01.08.2019\2_REDES ALC ZONA NORTE\Montecristi







AMPLIACIÓN Y TERMINACIÓN ALCANTARILLADO
SANITARIO DE MONTECRISTI

PROVINCIA: MONTECRISTI







CODIGO	SUBDIVISION	NO PLANO	TOTAL PLANOS	ESCALA
INAPA-ALC	MC-RED	6		1:1000


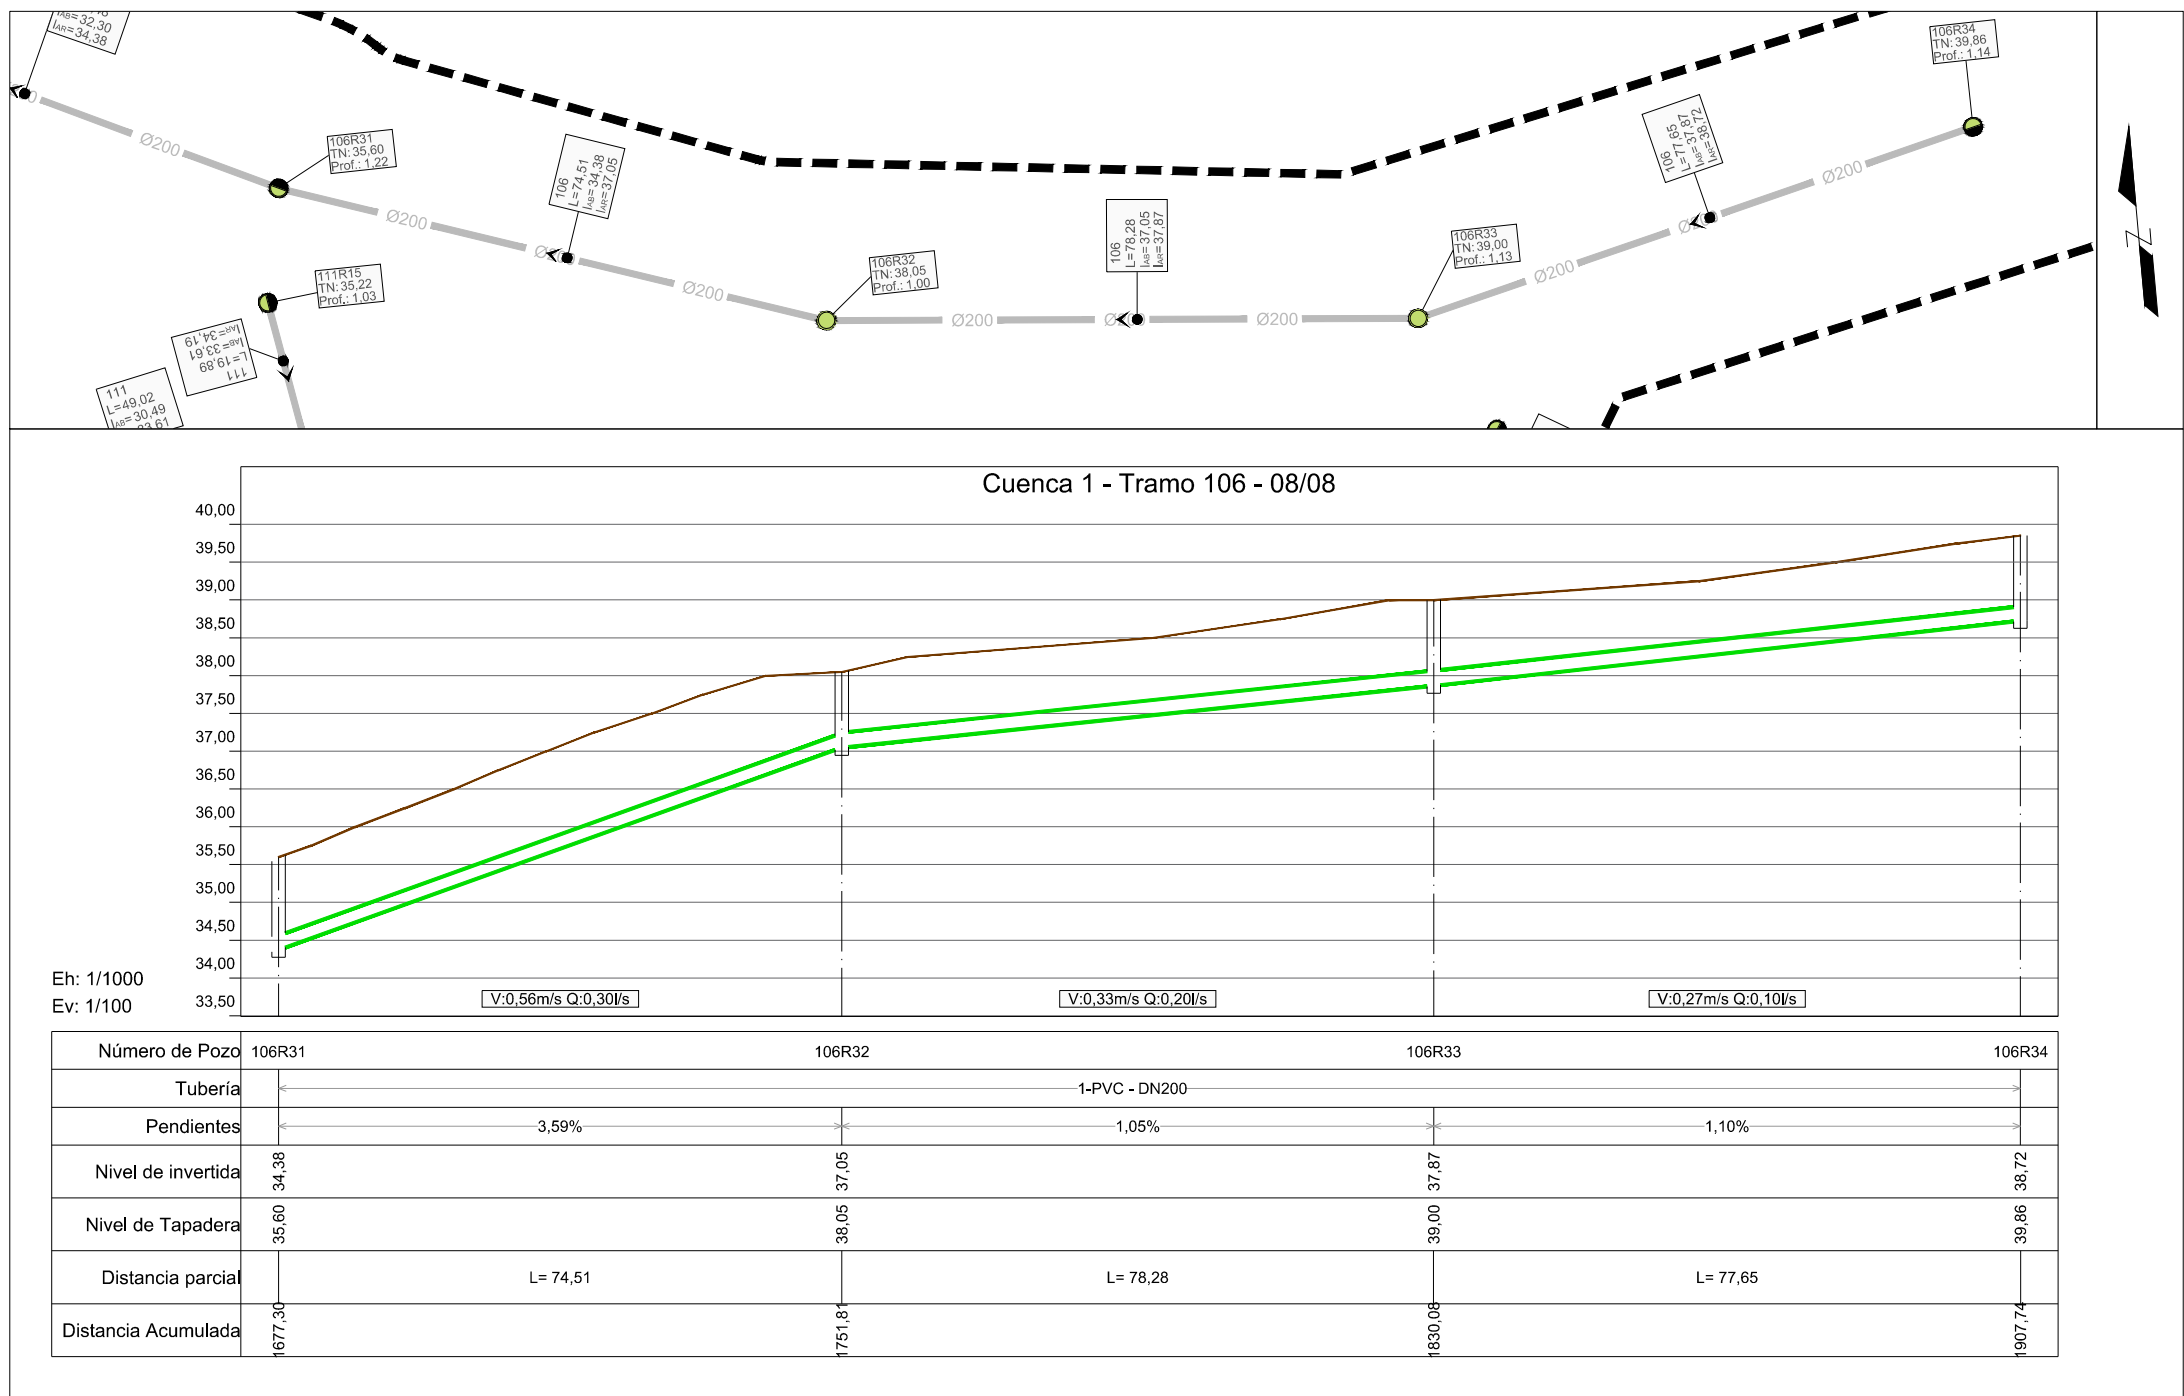
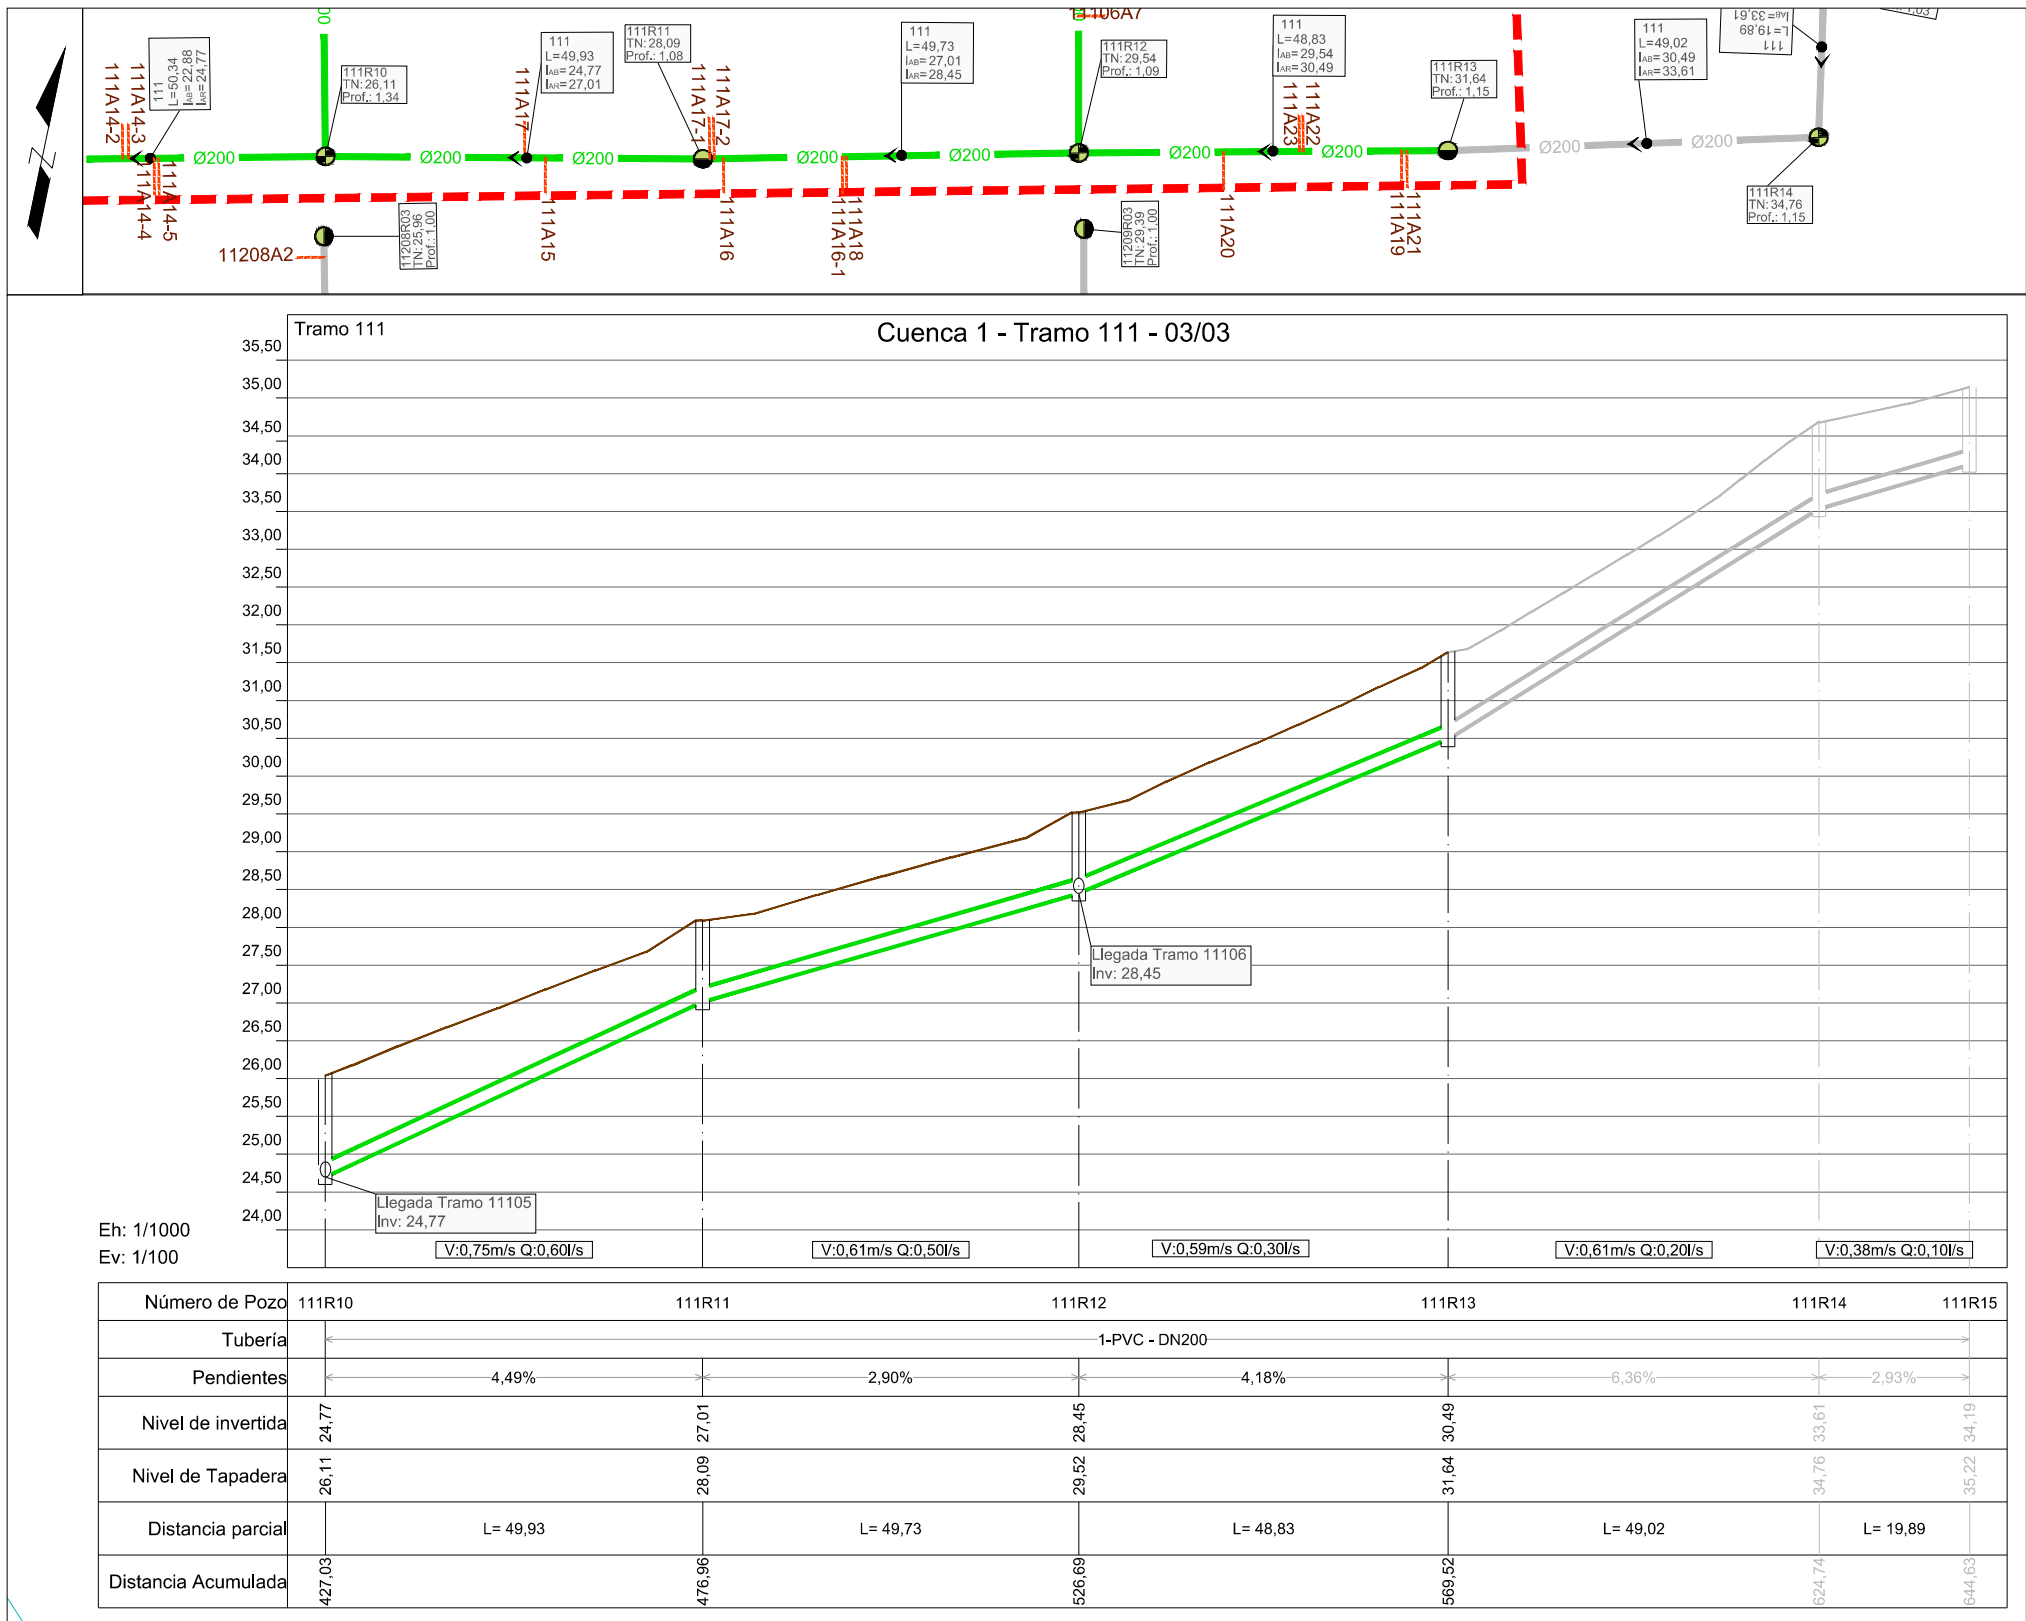





REVISION	FECHA REVISION	OBJETO REVISION		INSTITUTO NACIONAL DE AGUAS POTABLES Y ALCANTARILLADOS INAPA DIRECCIÓN DE INGENIERÍA	DISEÑO: DIVISIÓN DE ACUEDUCTO SANITARIO Y PLUVIAL	DIBUJO: REVISIÓN DIBUJO	PLANIMETRÍA CON PERFILES Tramo 111 - 03/03, 106 - 08/08	AMPLIACIÓN Y TERMINACIÓN ALCANTARILLADO SANITARIO DE MONTECRISTI				
REVISION:	REVISION:	REVISION:			PROVINCIA: MONTECRISTI							
ING. RHAISA ORTEGA	ARQ. SHIRLEY MARCANO											
VISTO:	VISTO:											
ING. ALÁN VÁSQUEZ	ING. PEDRO DE JS. RODRÍGUEZ											
0	JULIO 2019				NOMBRE DEL ARCHIVO: 1 Planimetria con Perfiles.dwg			CODIGO	SUBDIVISION	NO PLANO	TOTAL PLANOS	ESCALA
					RUTA DEL ARCHIVO: \\APS-FS-05\Docs_Compartidos\Departamento Técnico\Astrid Carolina Herrera\2019\08-Agosto\Finalizados\ALC MONTECRISTI 01.08.2019\2 REDES			INAPA-ALC	MC-RED	7		1:1000

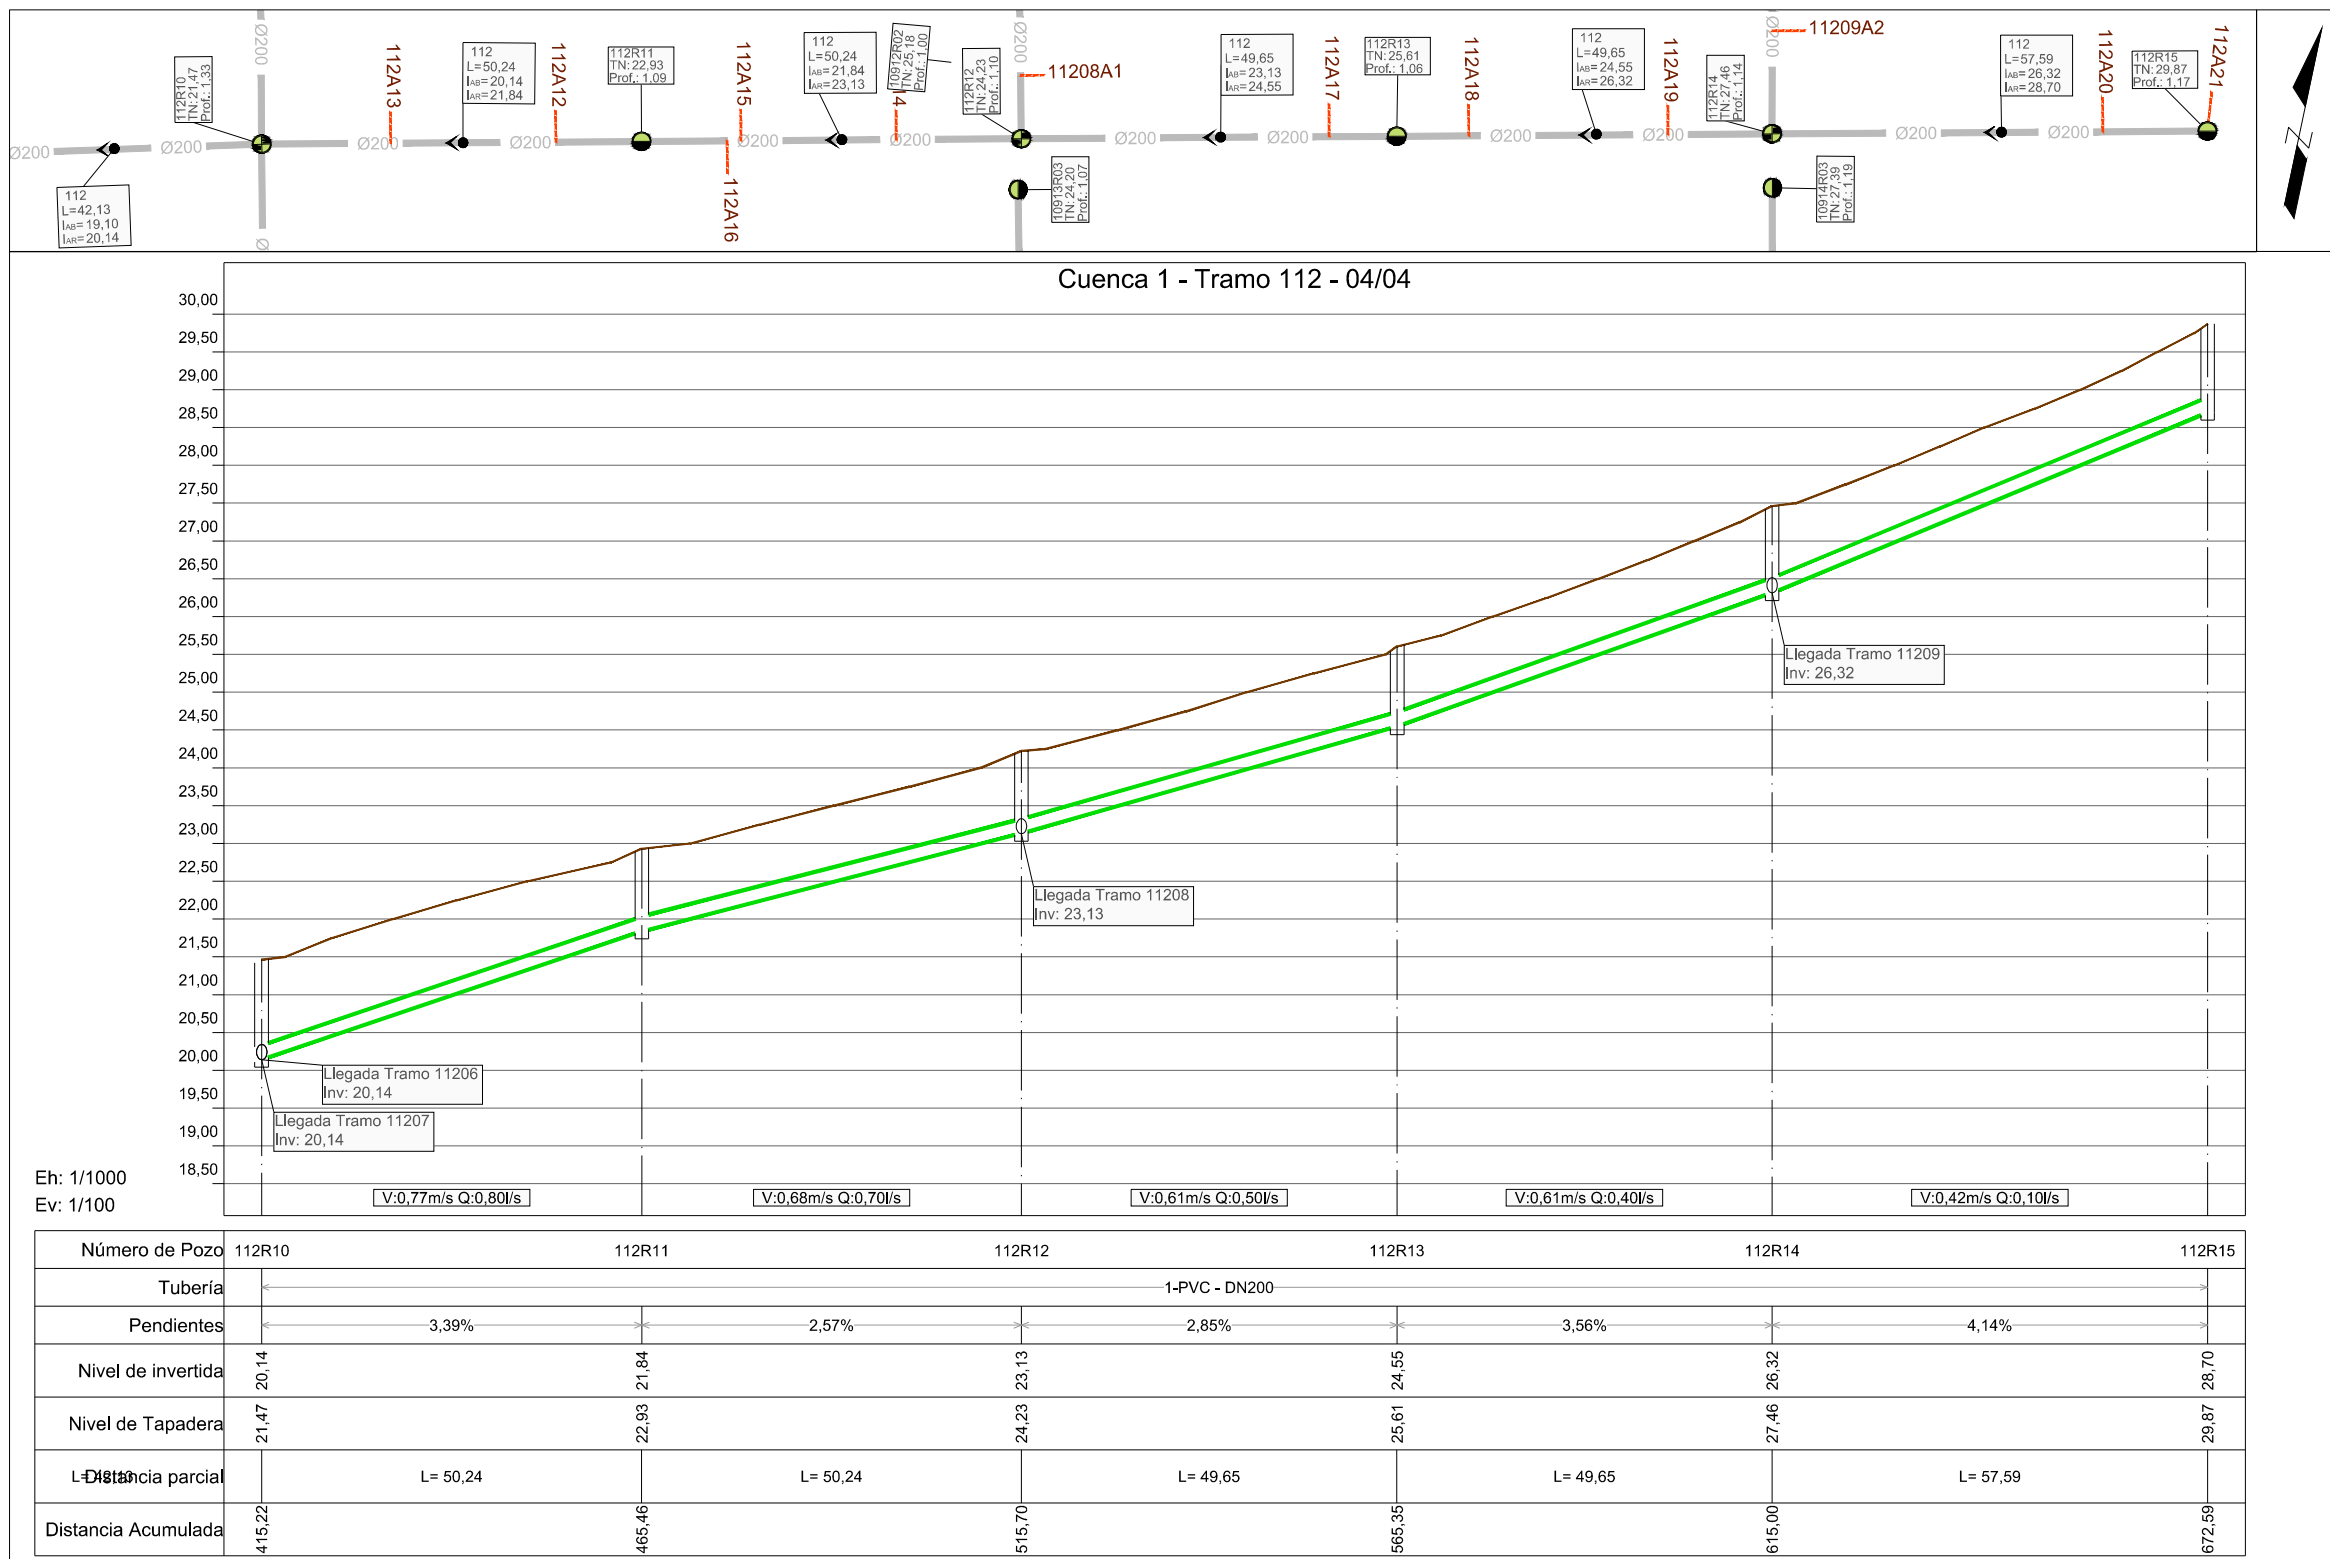
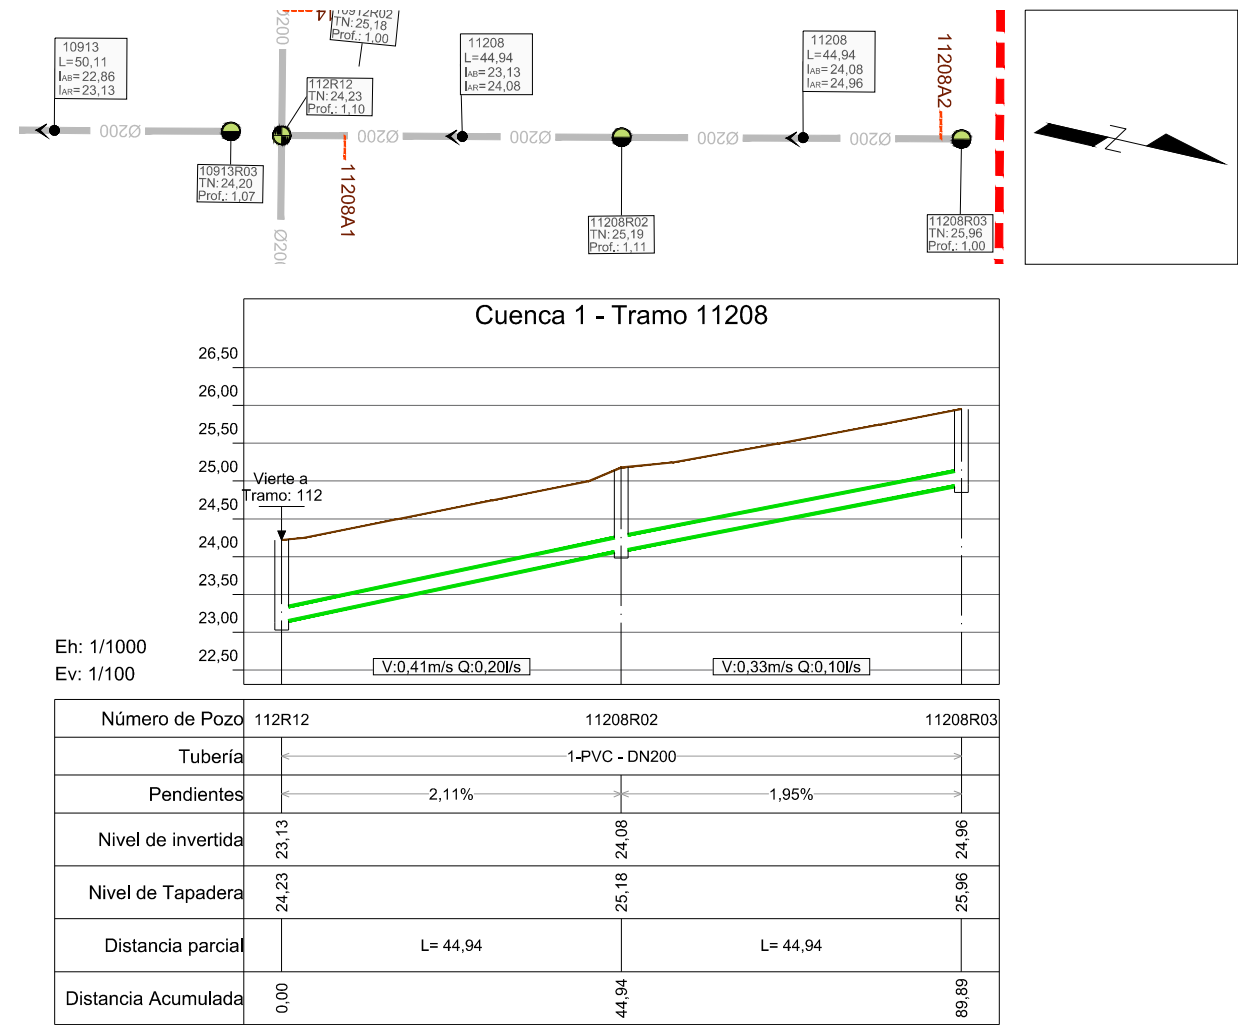
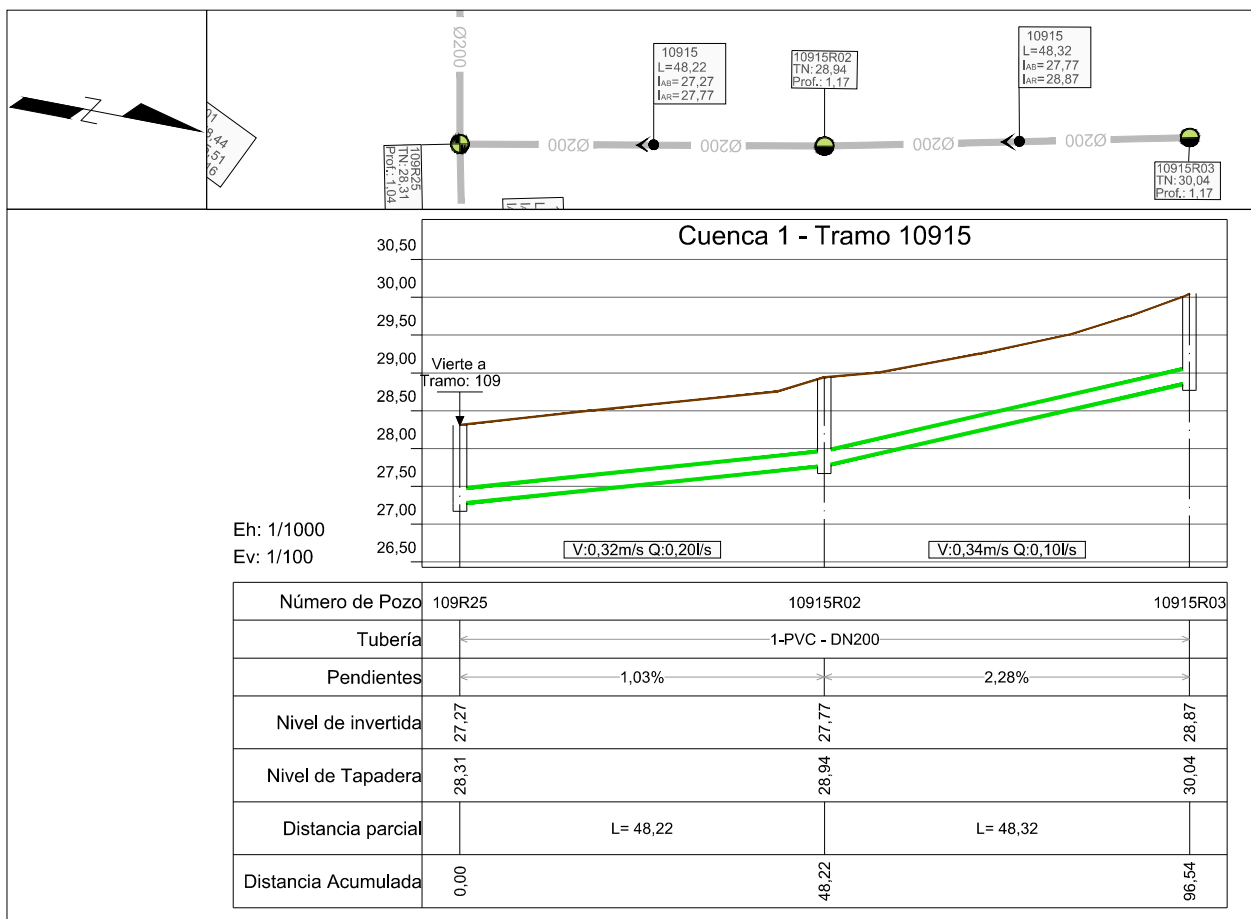
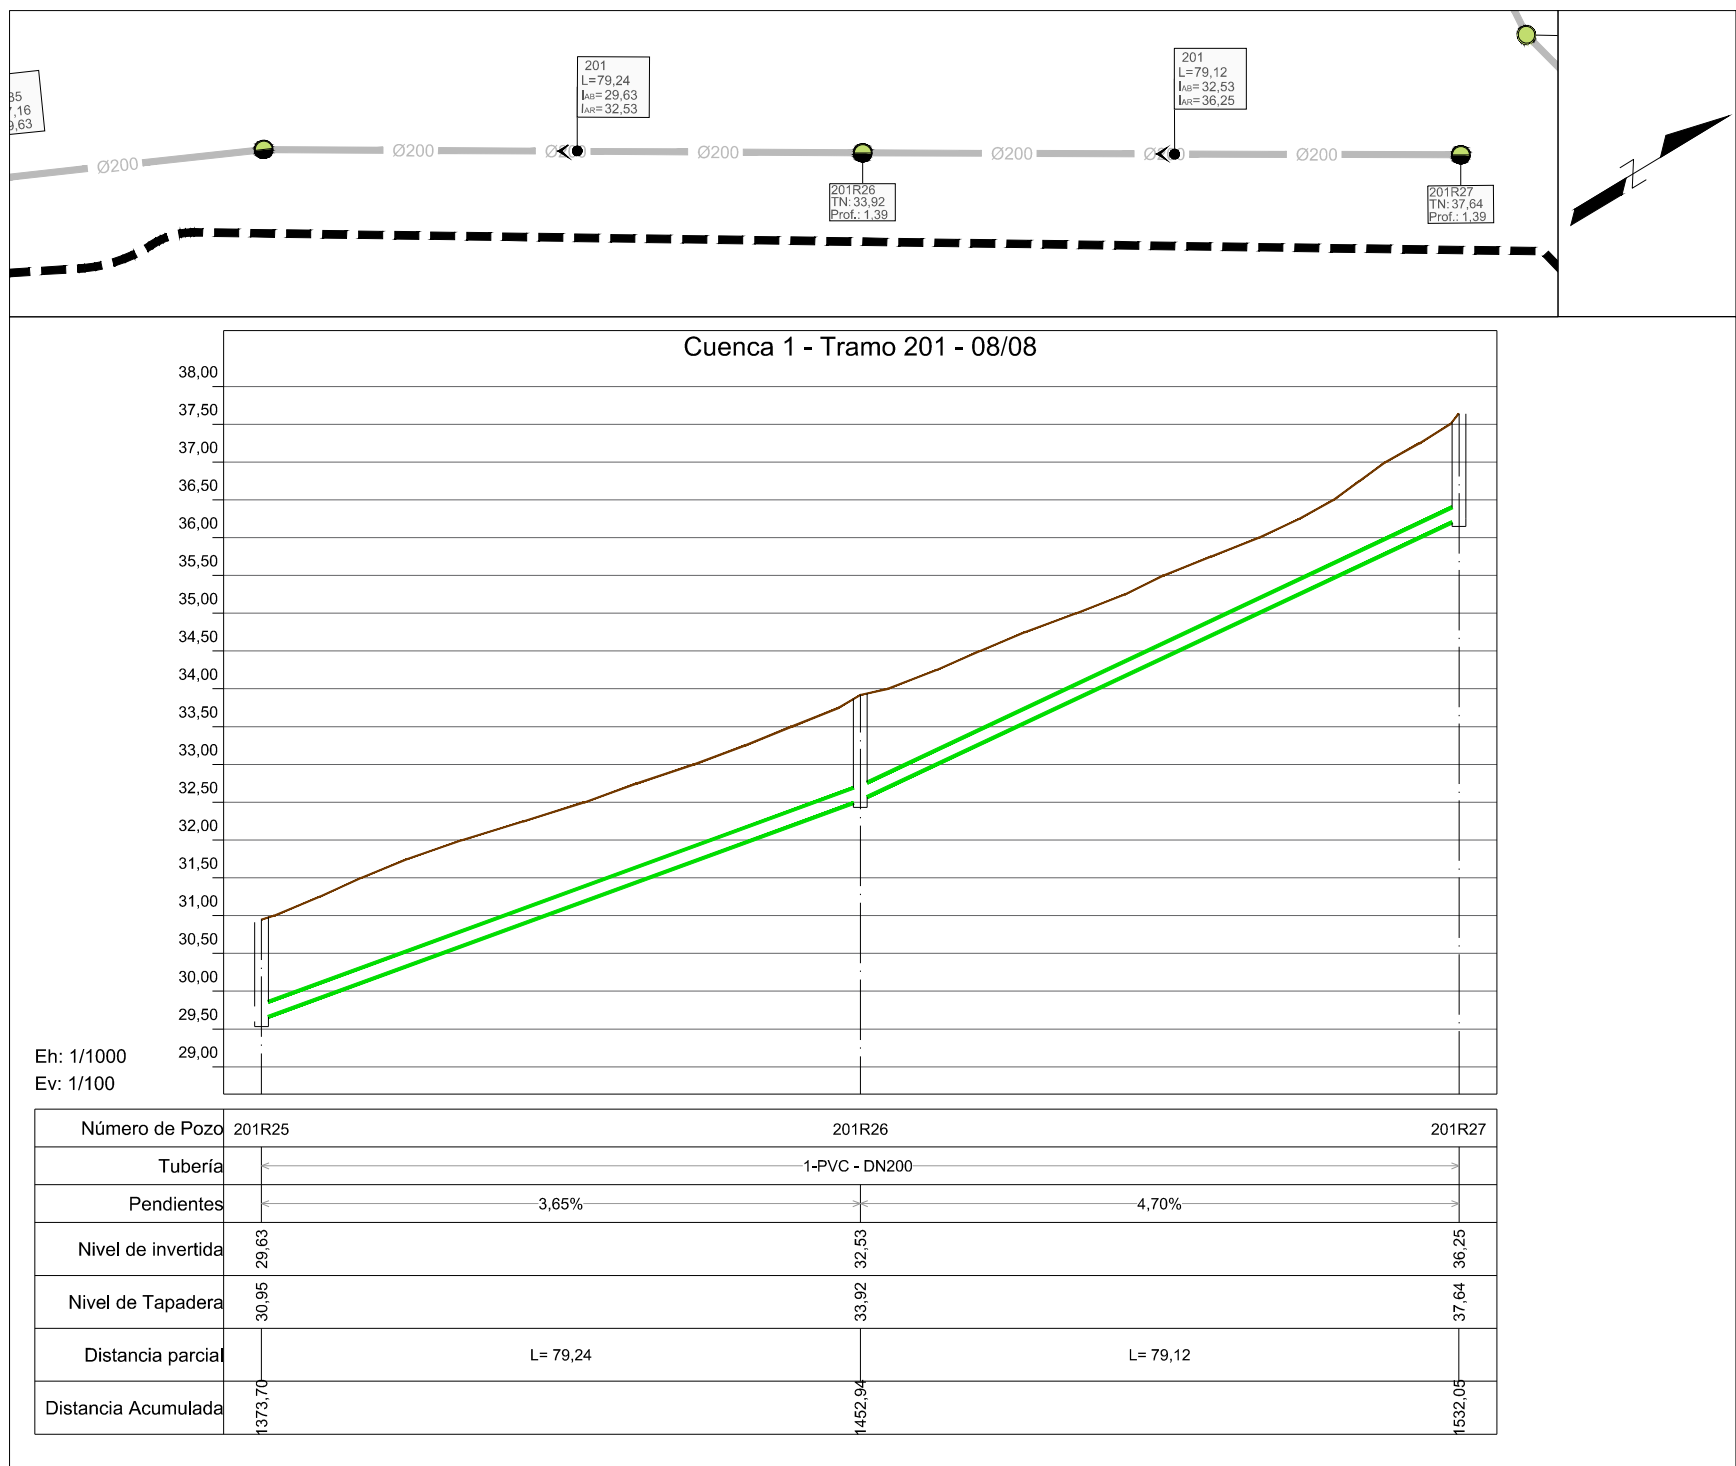
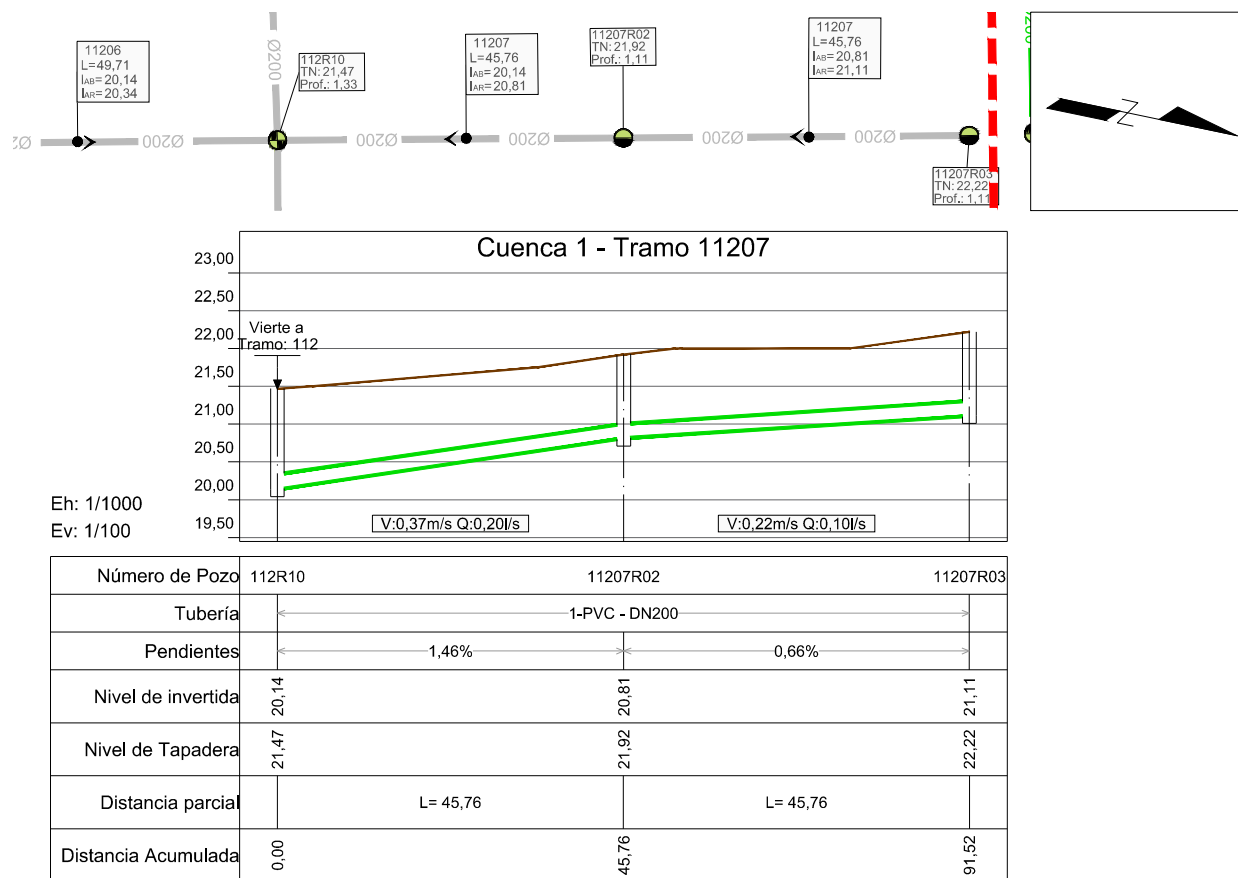
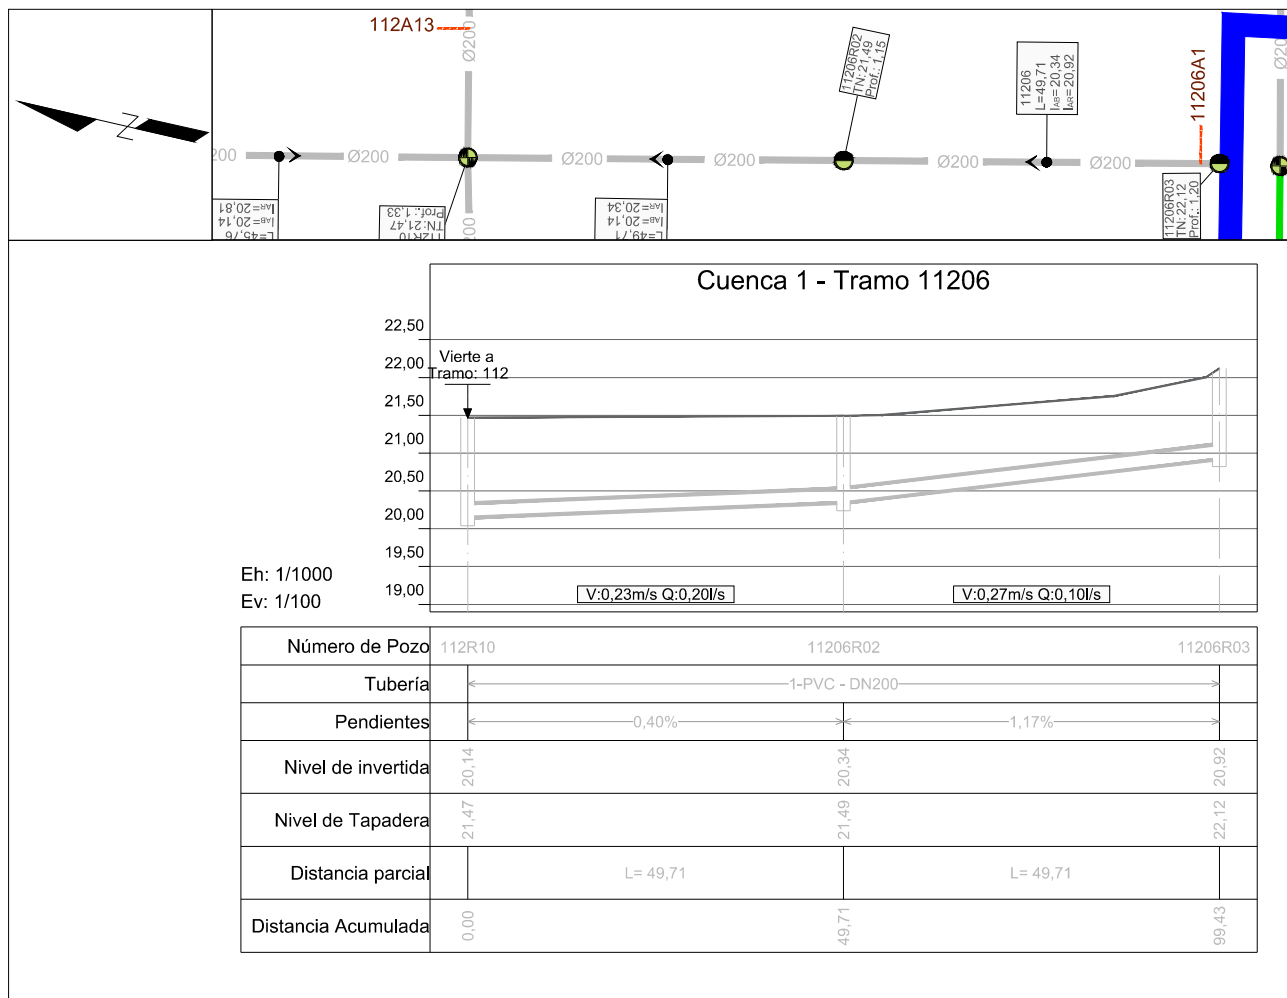








REVISION	FECHA REVISION	OBJETO REVISION		INSTITUTO NACIONAL DE AGUAS POTABLES Y ALCANTARILLADOS INAPA DIRECCIÓN DE INGENIERÍA	DISEÑO: DIVISIÓN DE ACUEDUCTO SANITARIO Y PLUVIAL	DIBUJO: REVISIÓN DIBUJO	PLANIMETRÍA CON PERFILES Tramo 11206, 11207, 20 -08/08, 10915, 11208, 11 -04/04	AMPLIACIÓN Y TERMINACIÓN ALCANTARILLADO SANITARIO DE MONTECRISTI					
					REVISION: ING. RHAISA ORTEGA	REVISION: ARQ. SHIRLEY MARCANO		PROVINCIA: MONTECRISTI					
					VISTO: ING. ALÁN VÁSQUEZ	VISTO: ING. PEDRO DE JS. RODRÍGUEZ		NOMBRE DEL ARCHIVO: 1 Planimetria con Perfiles.dwg	CODIGO	SUBDIVISION	NO PLANO	TOTAL PLANOS	ESCALA
								RUTA DEL ARCHIVO: \\APS-FS-05\Docs_Compartidos\Departamento Técnico\Astrid Carolina Herrera\2019\08-Agosto\Unifinalizados\ALC MONTECRISTI 01.08.2019\2 REDES ALC ZONA NORTE\Montecristi					
0	JULIO 2019								INAPA-ALC	MC-RED	8		1:1000

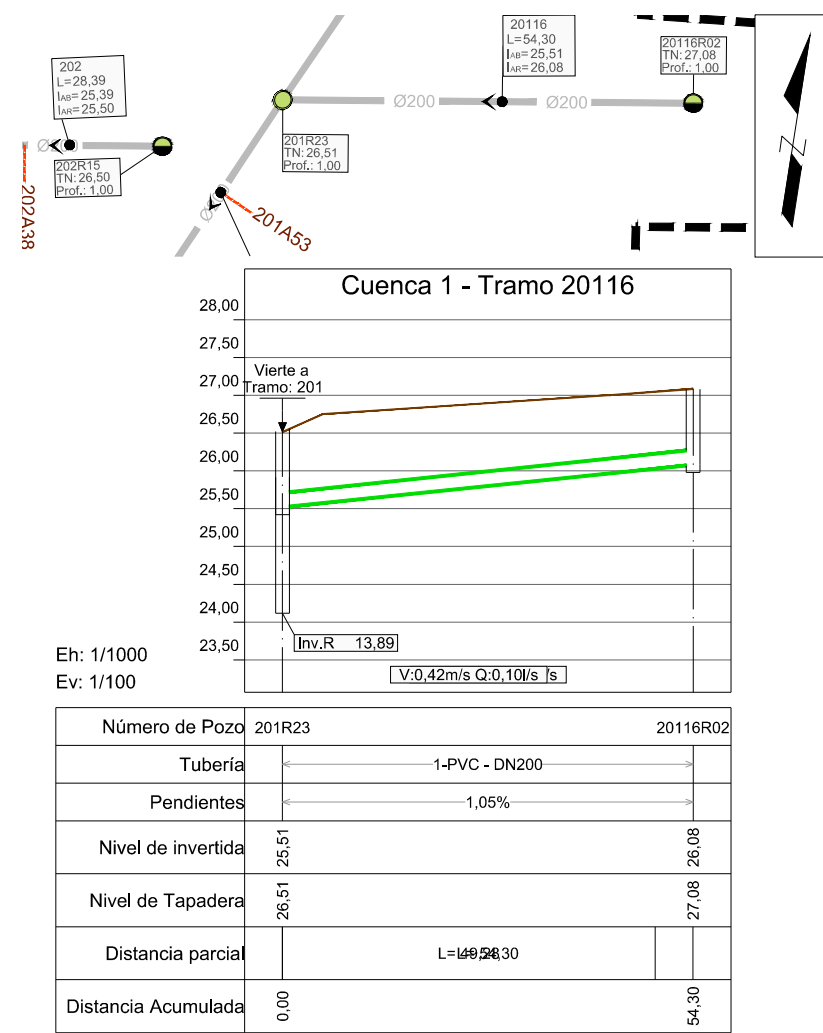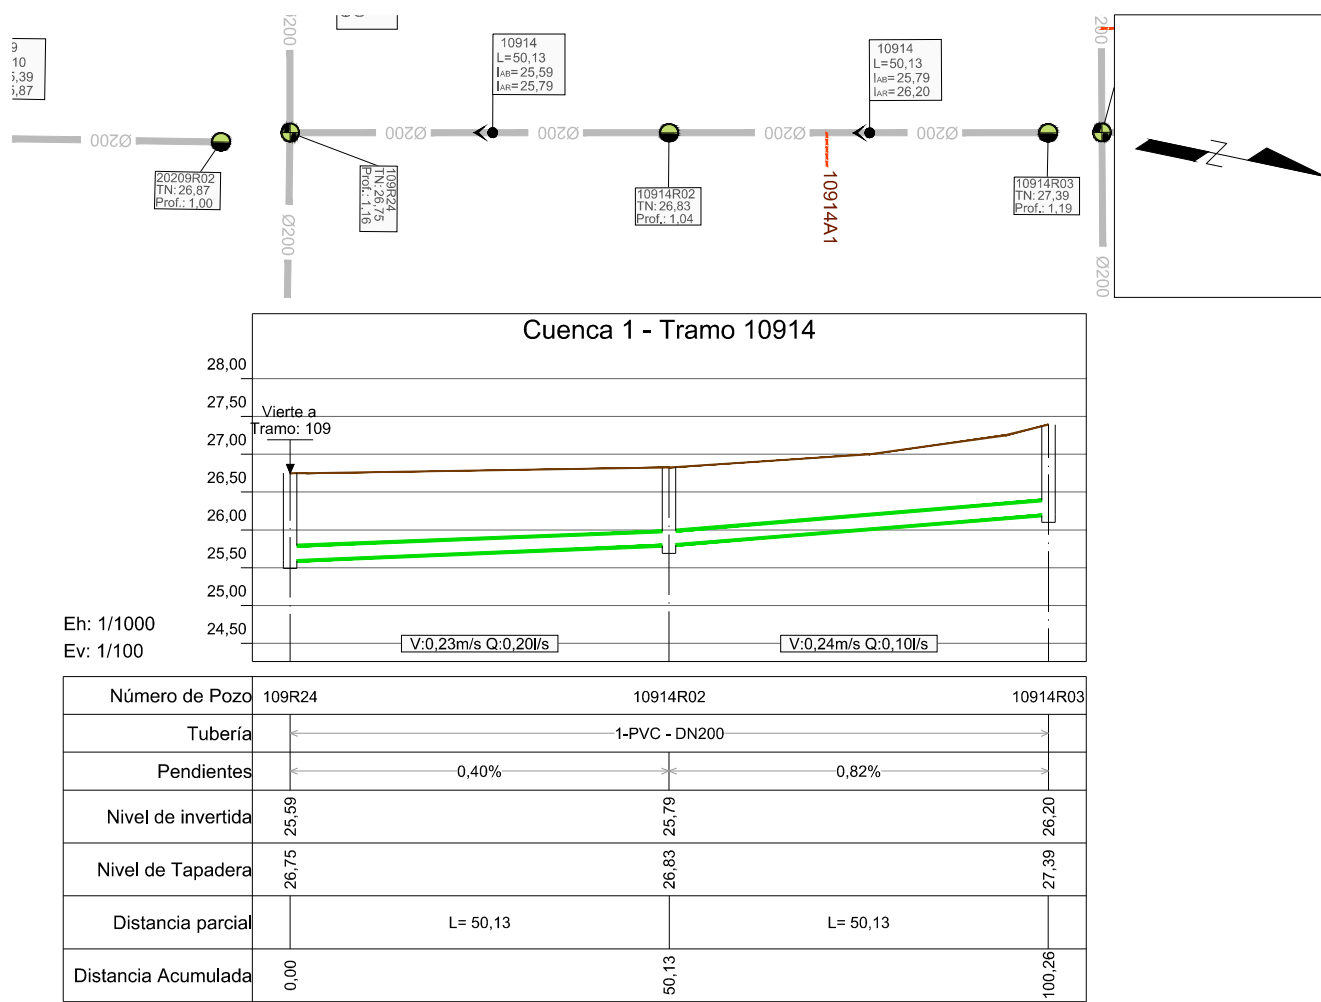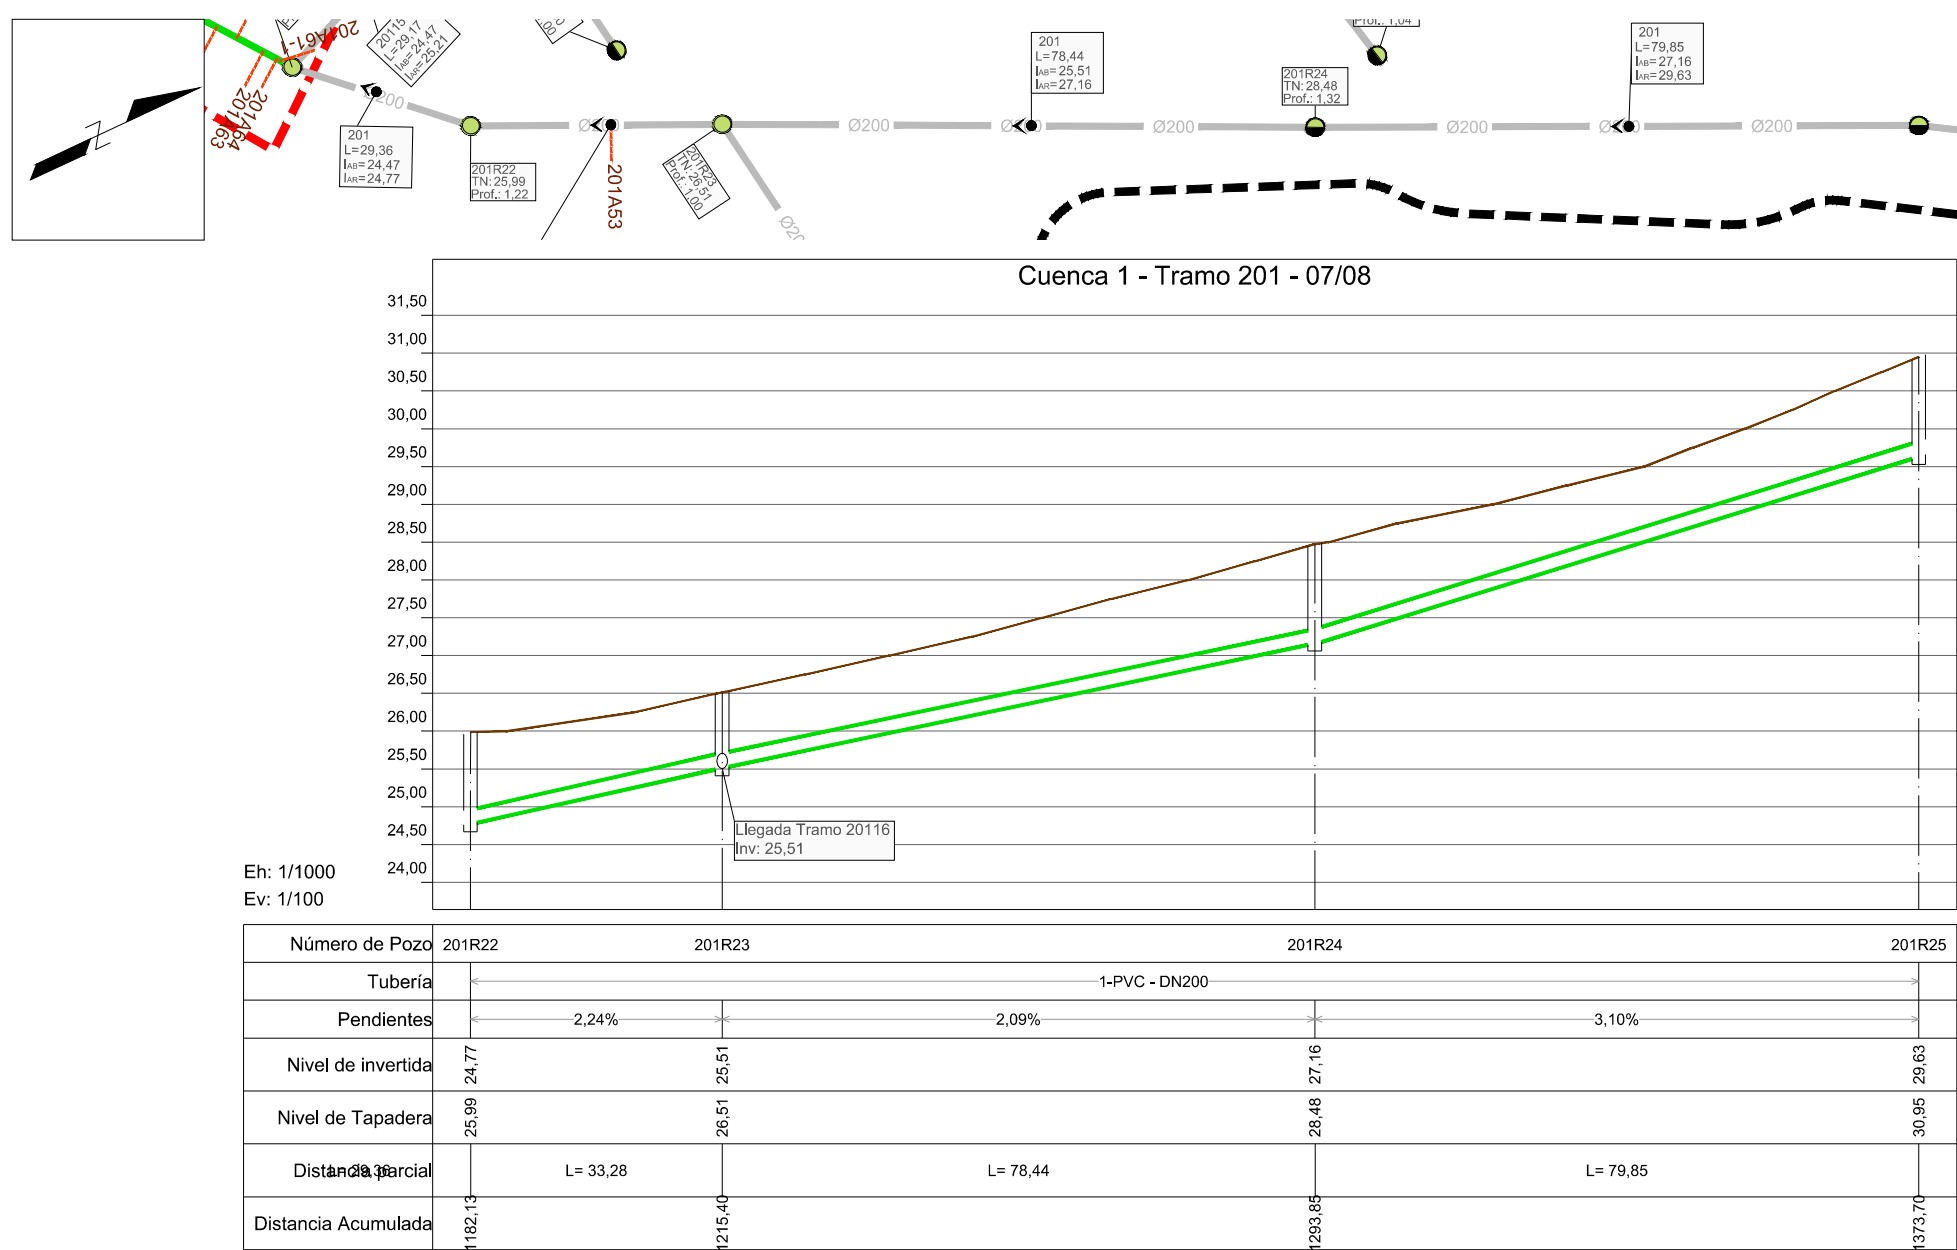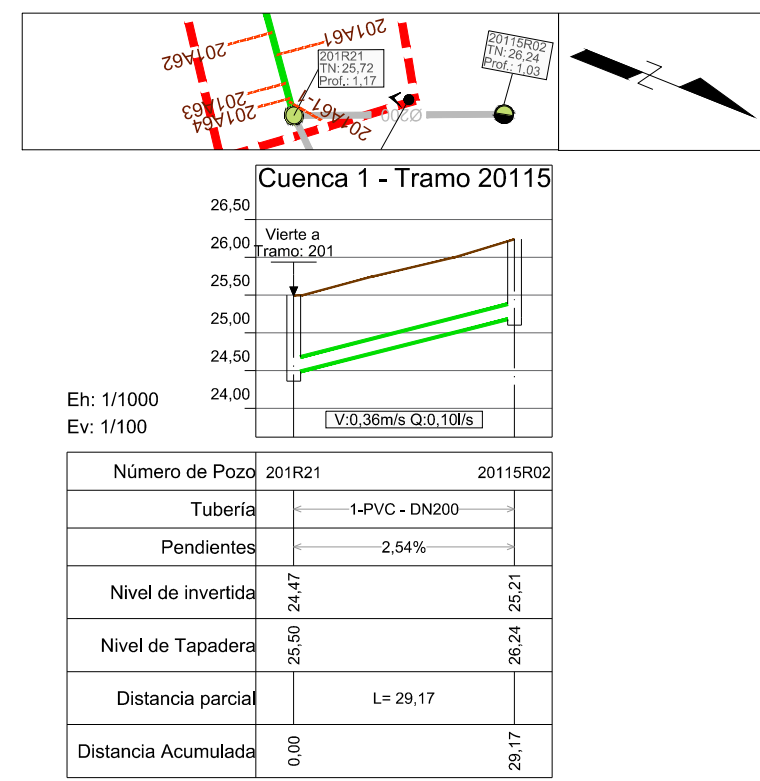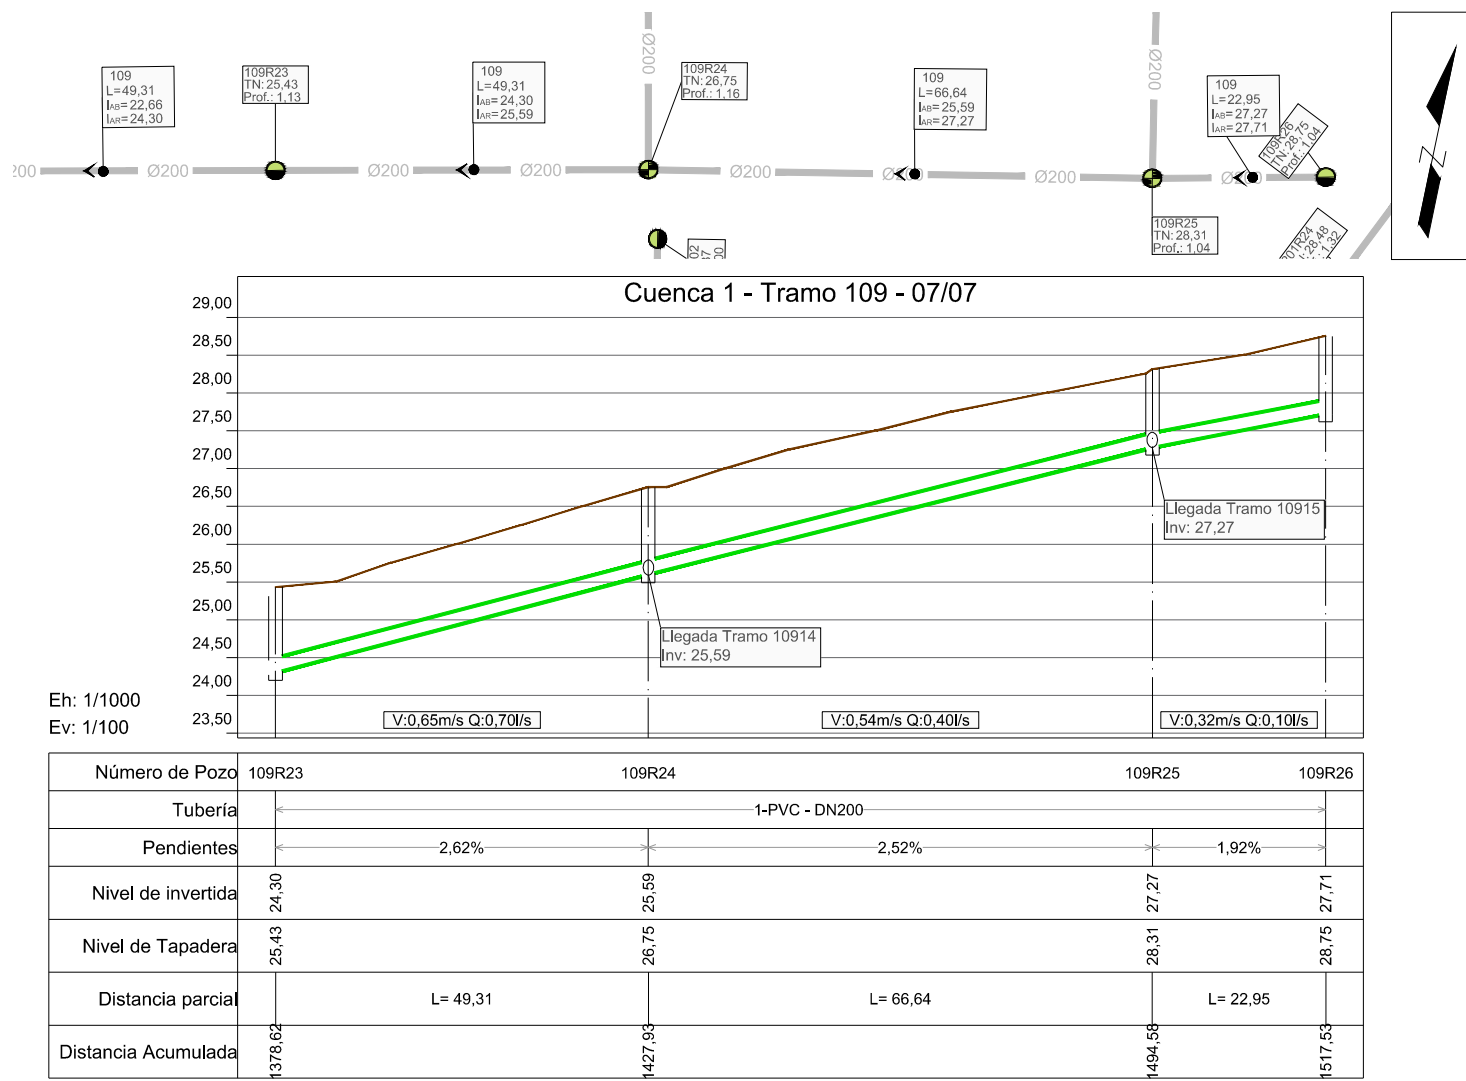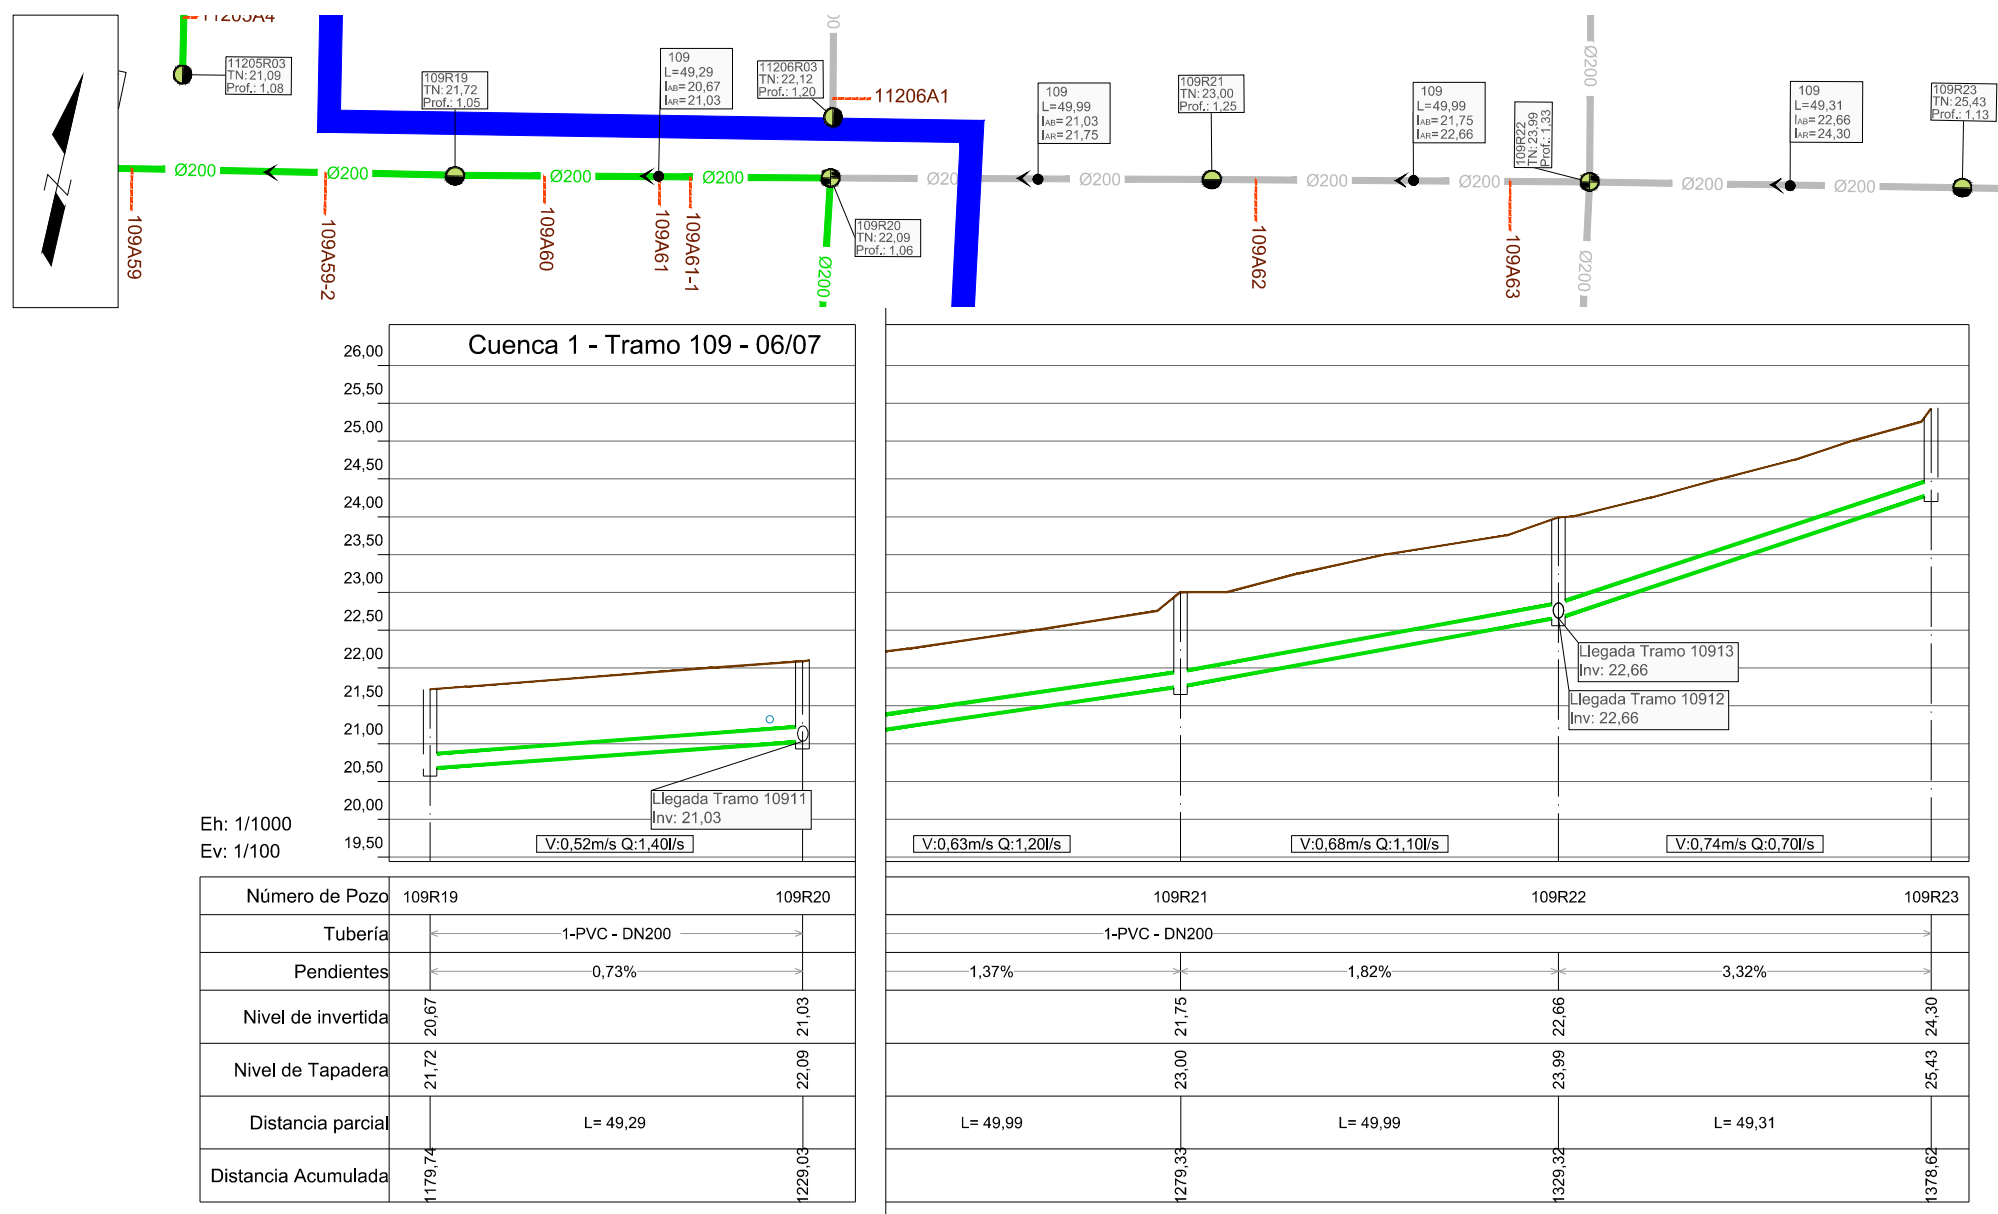

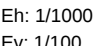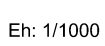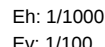

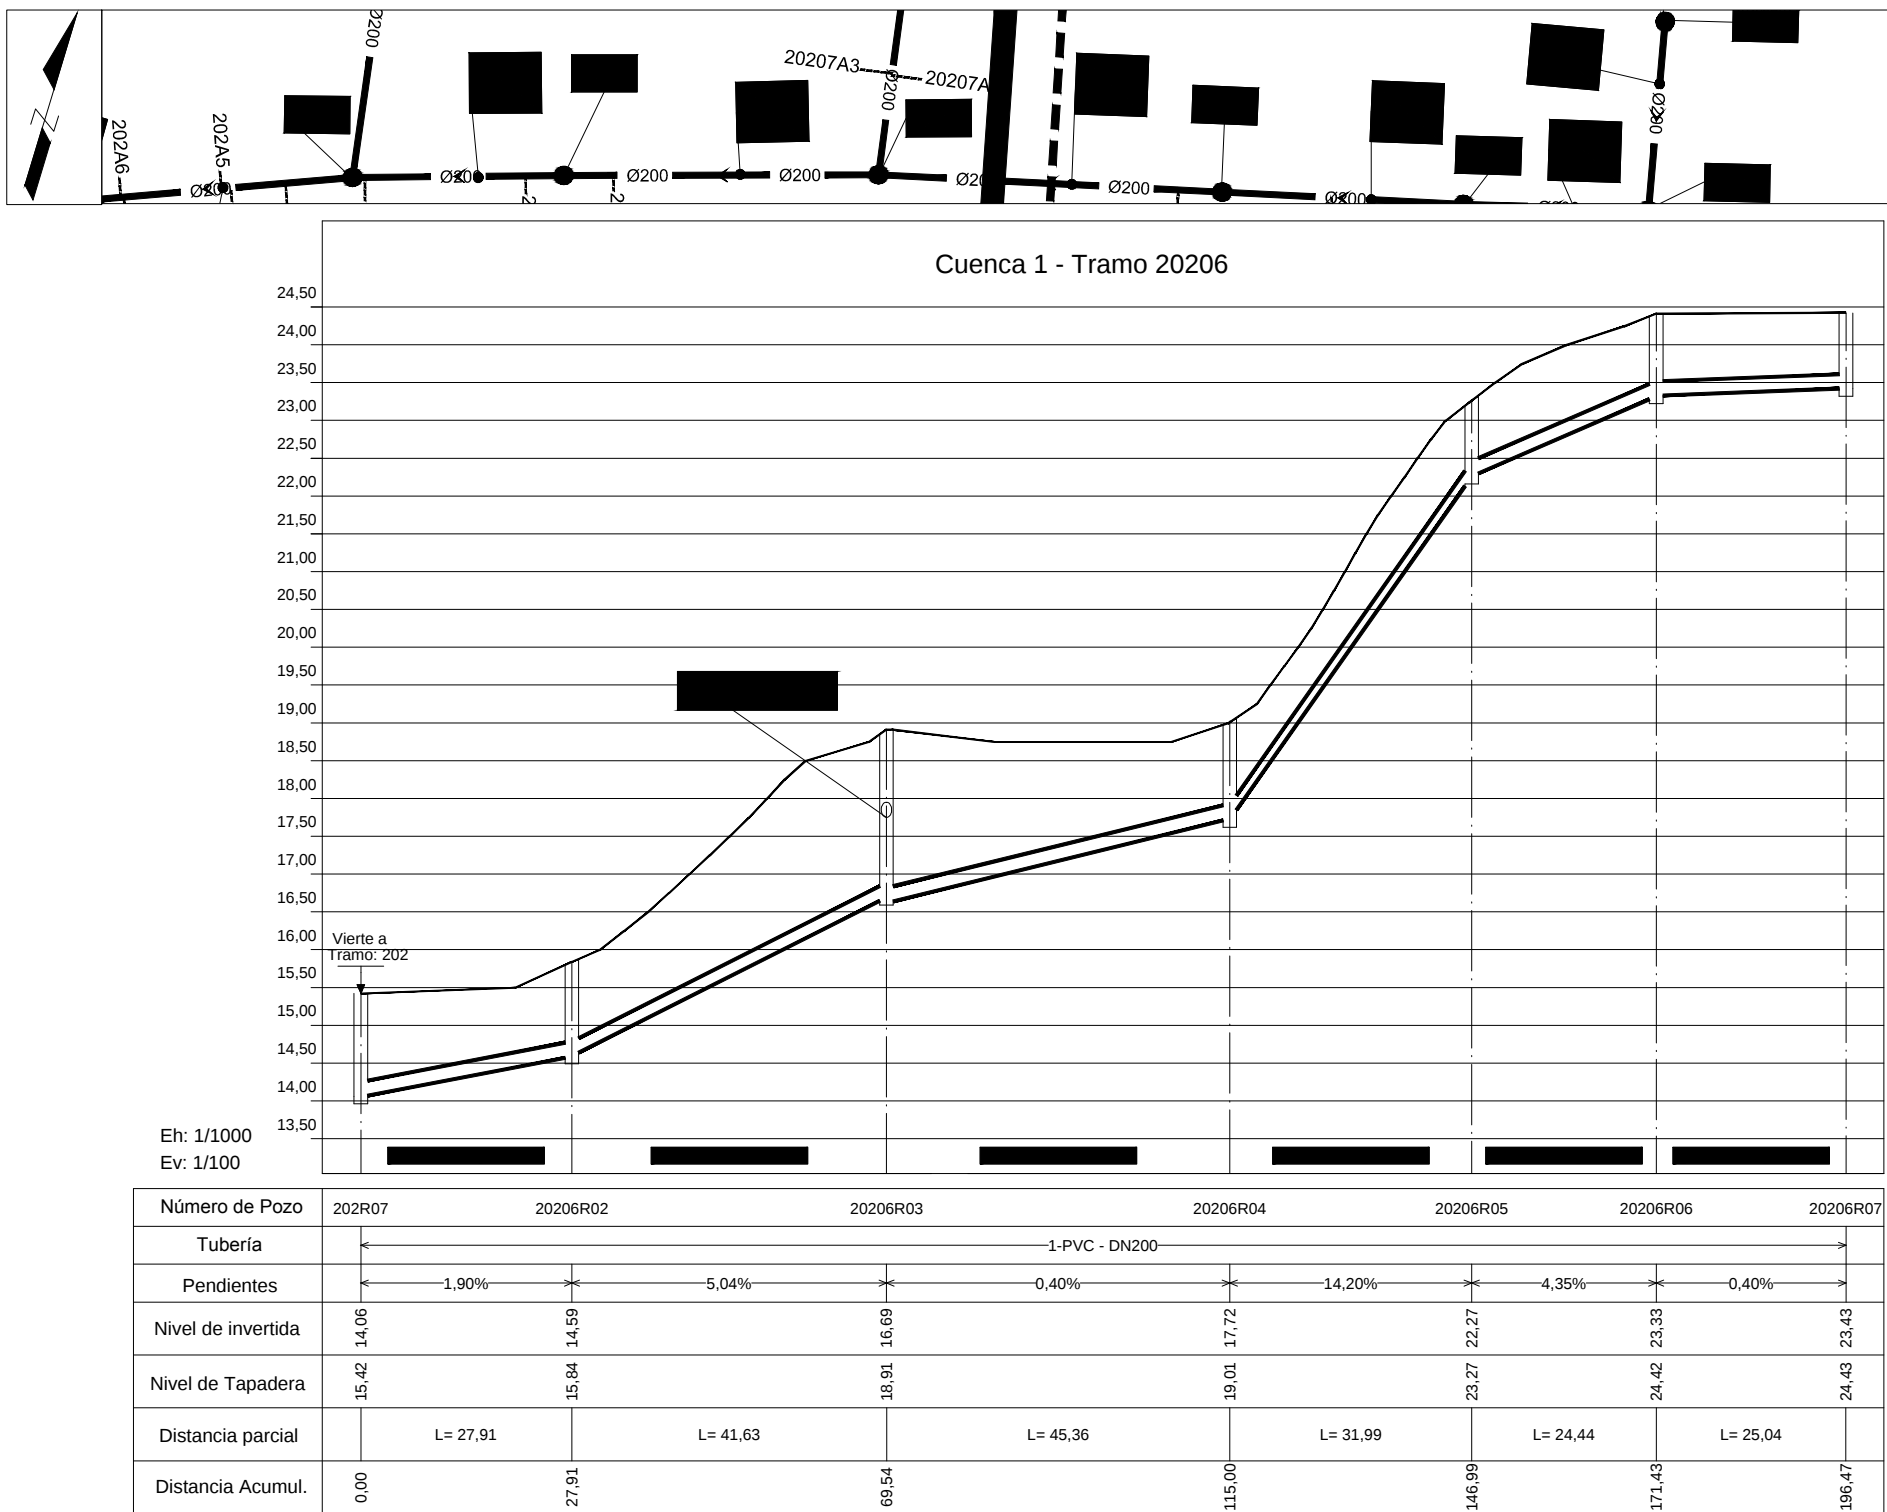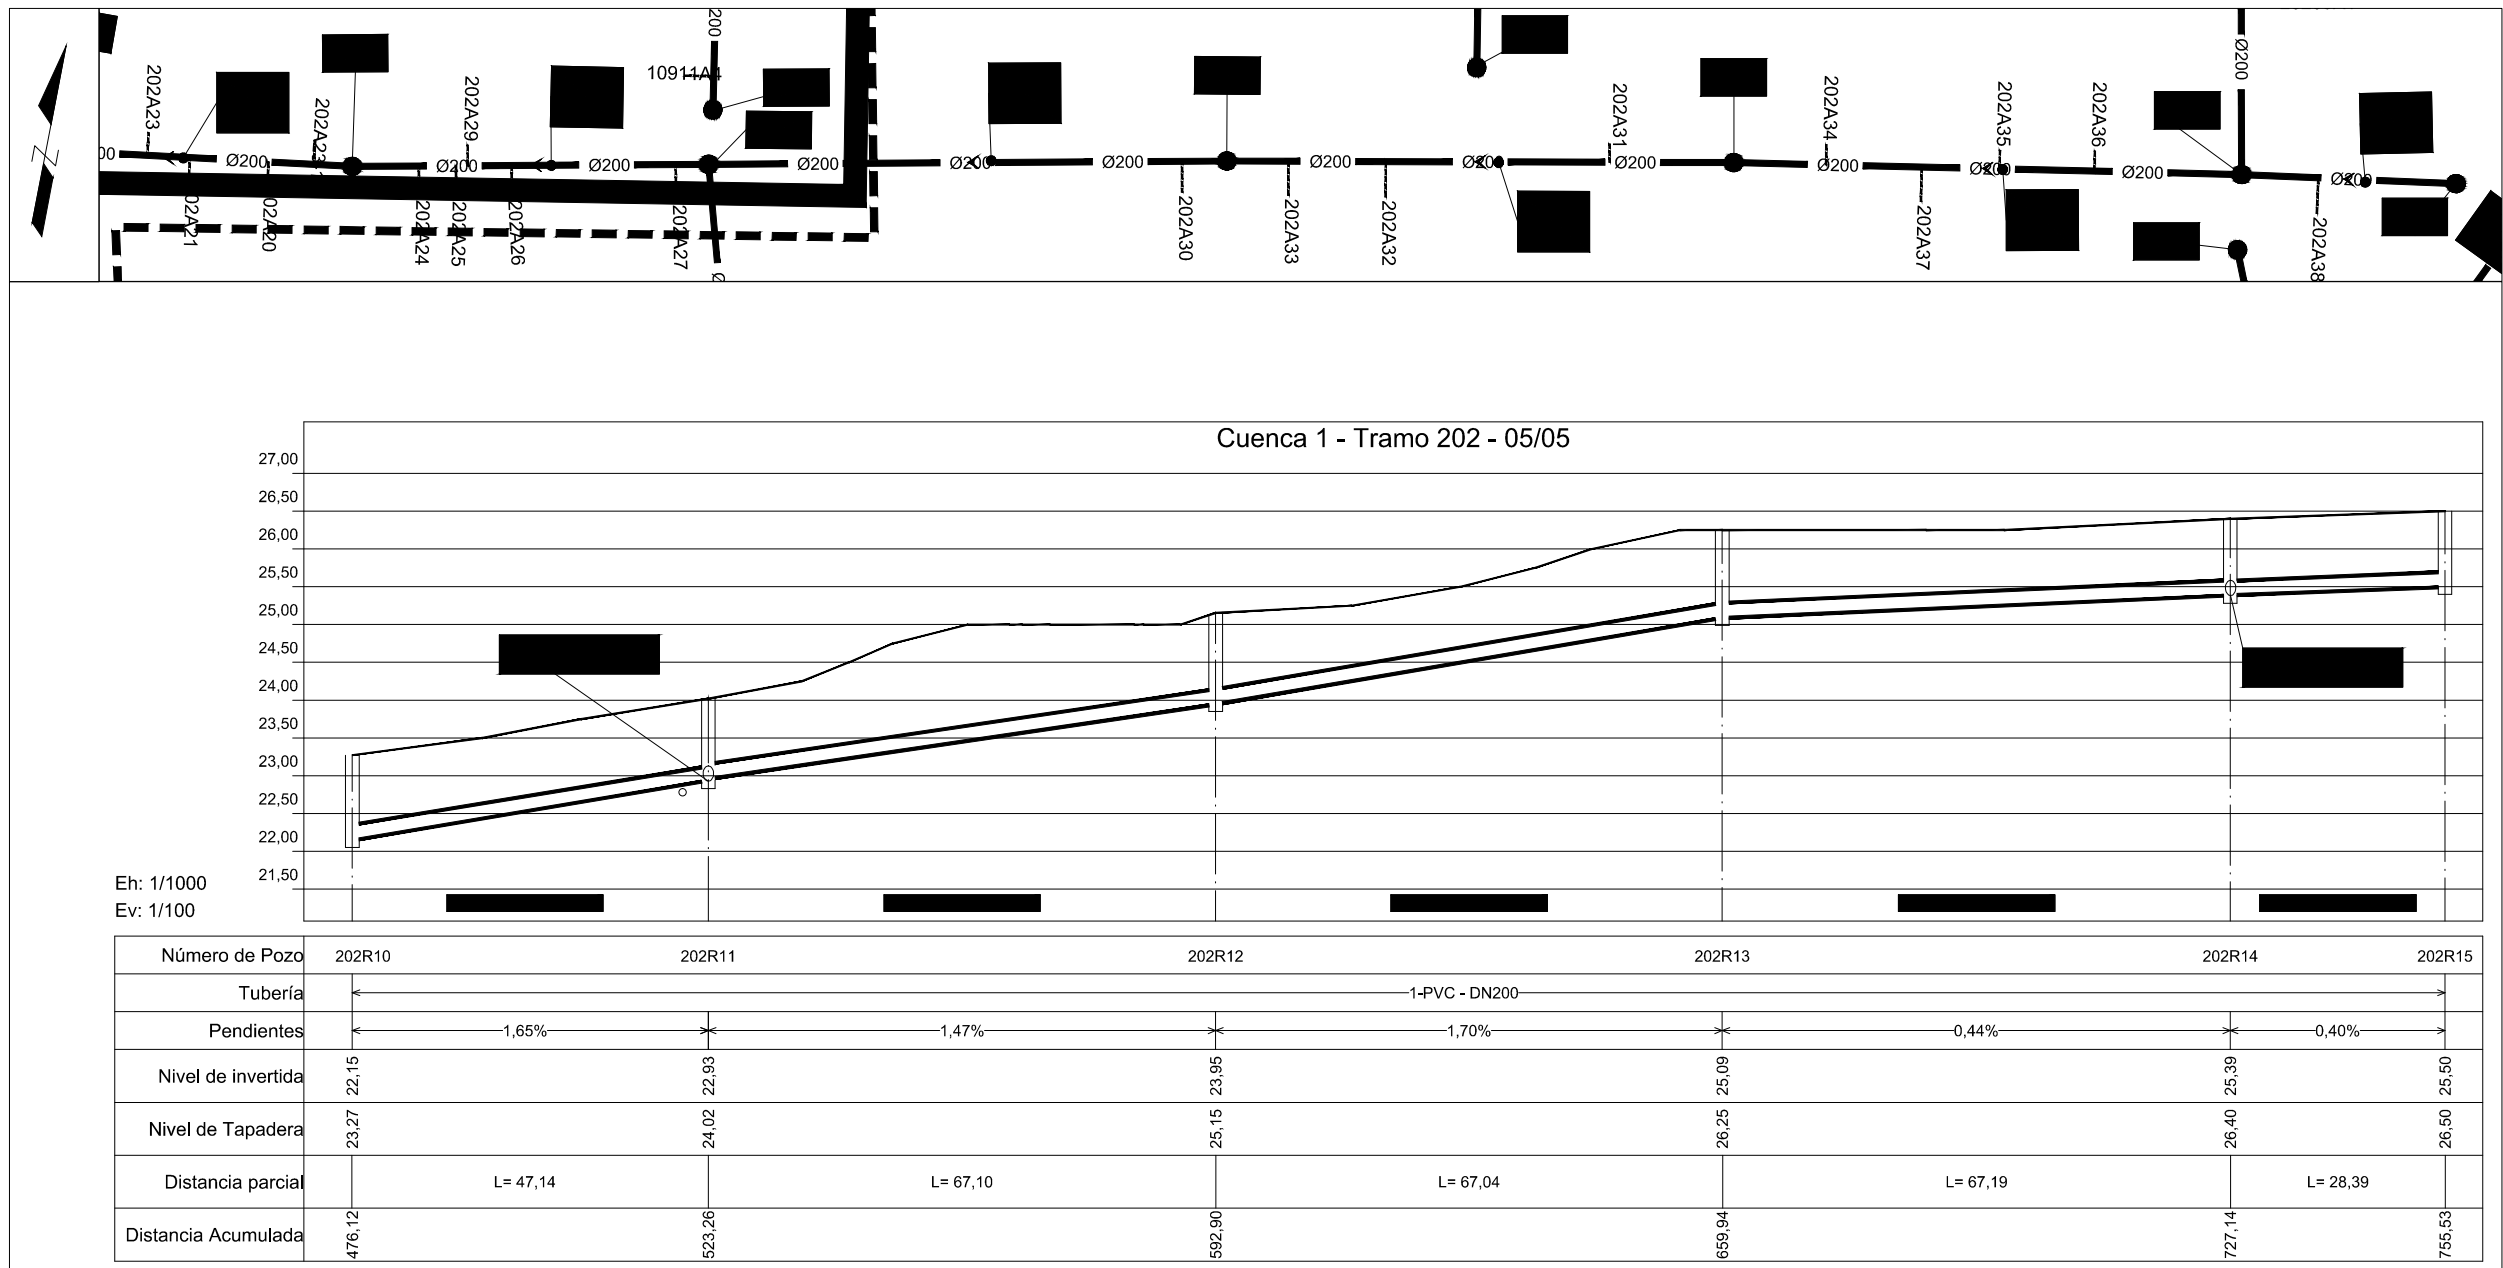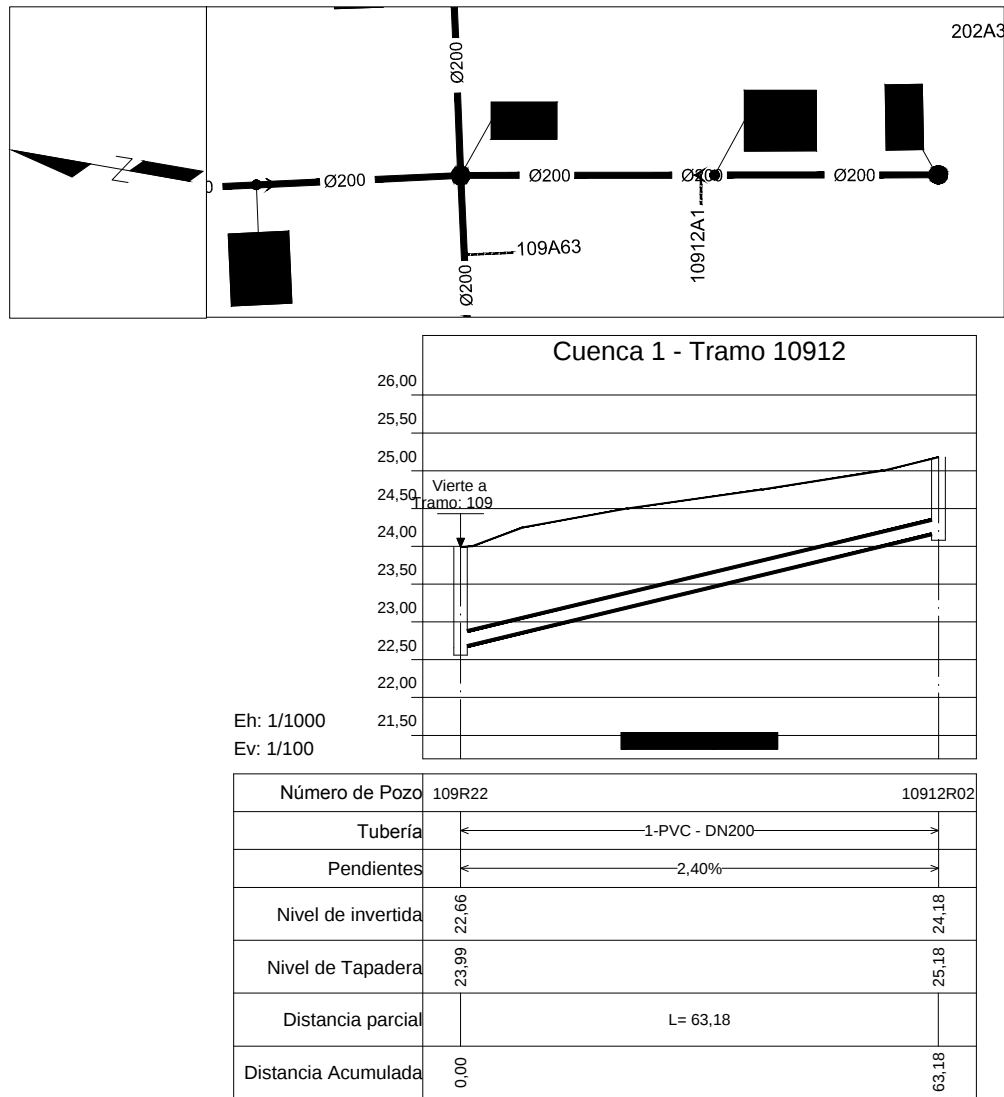

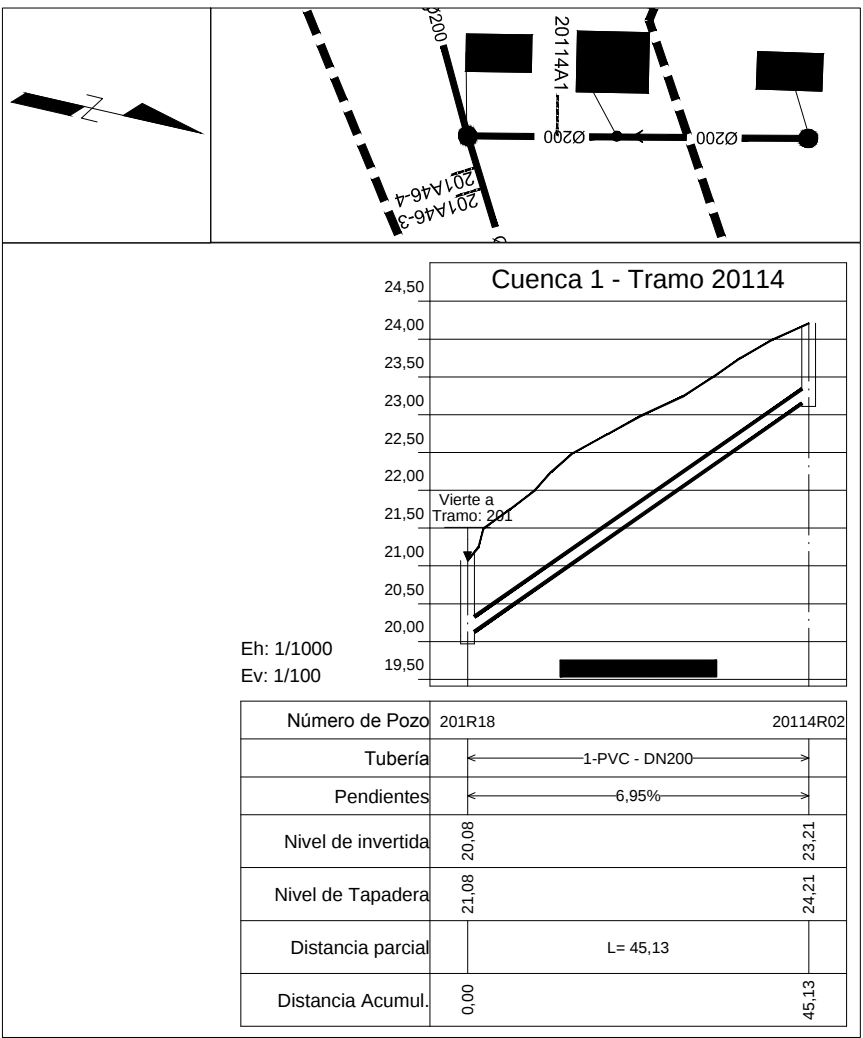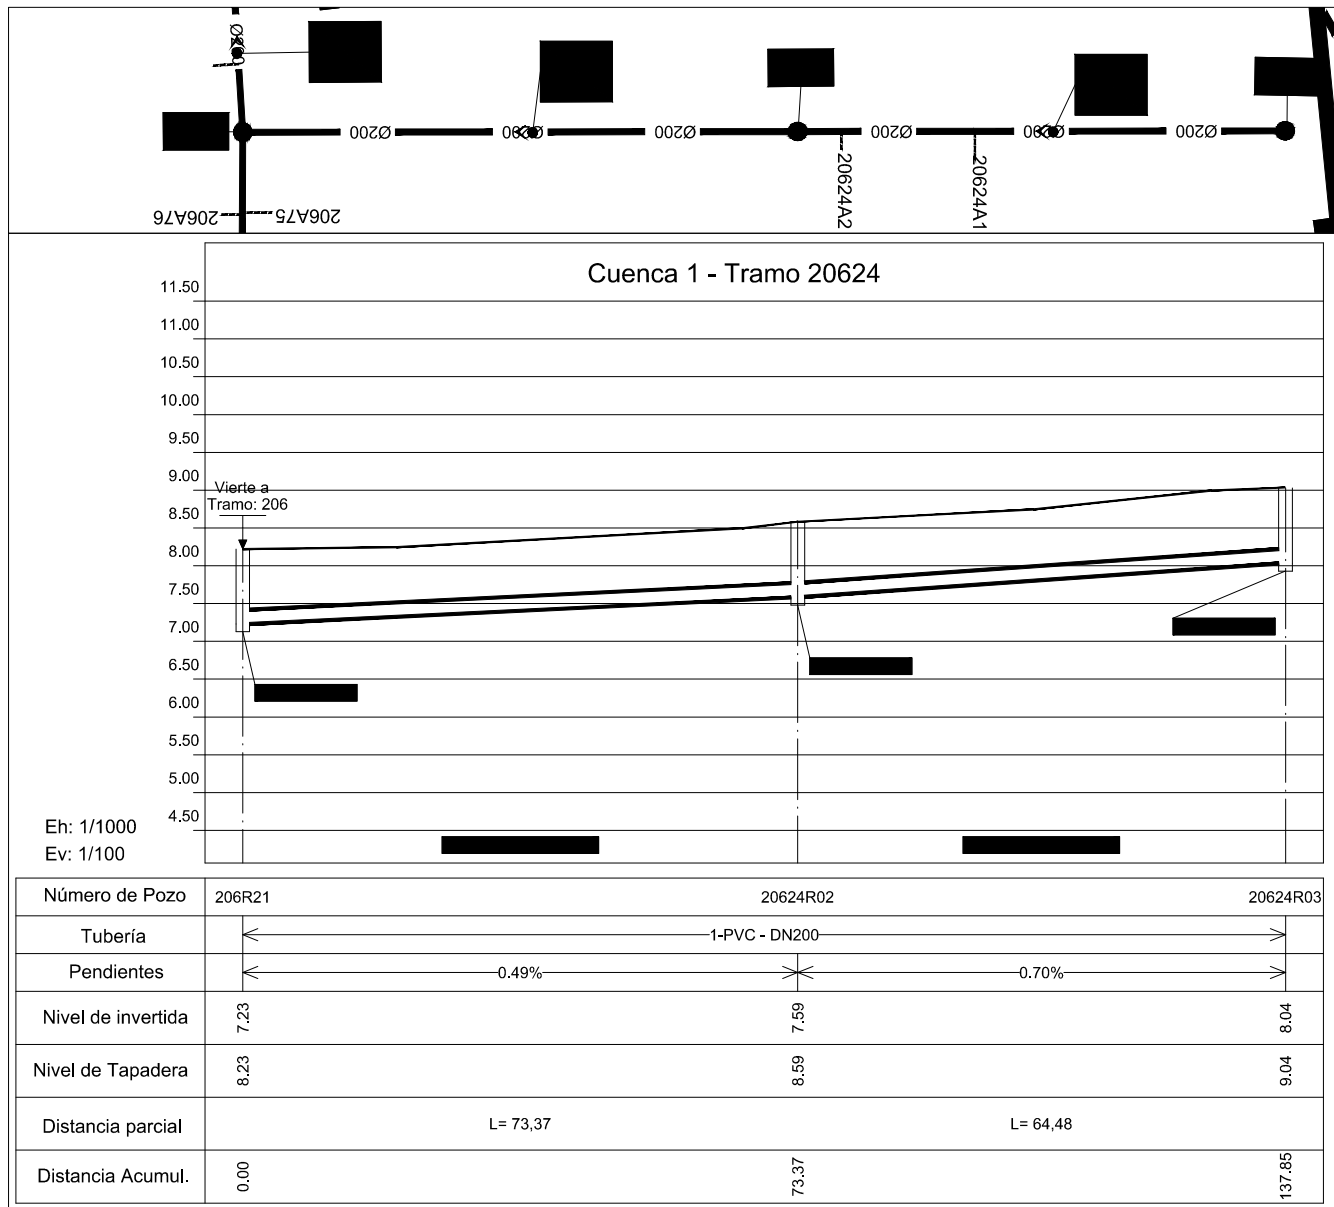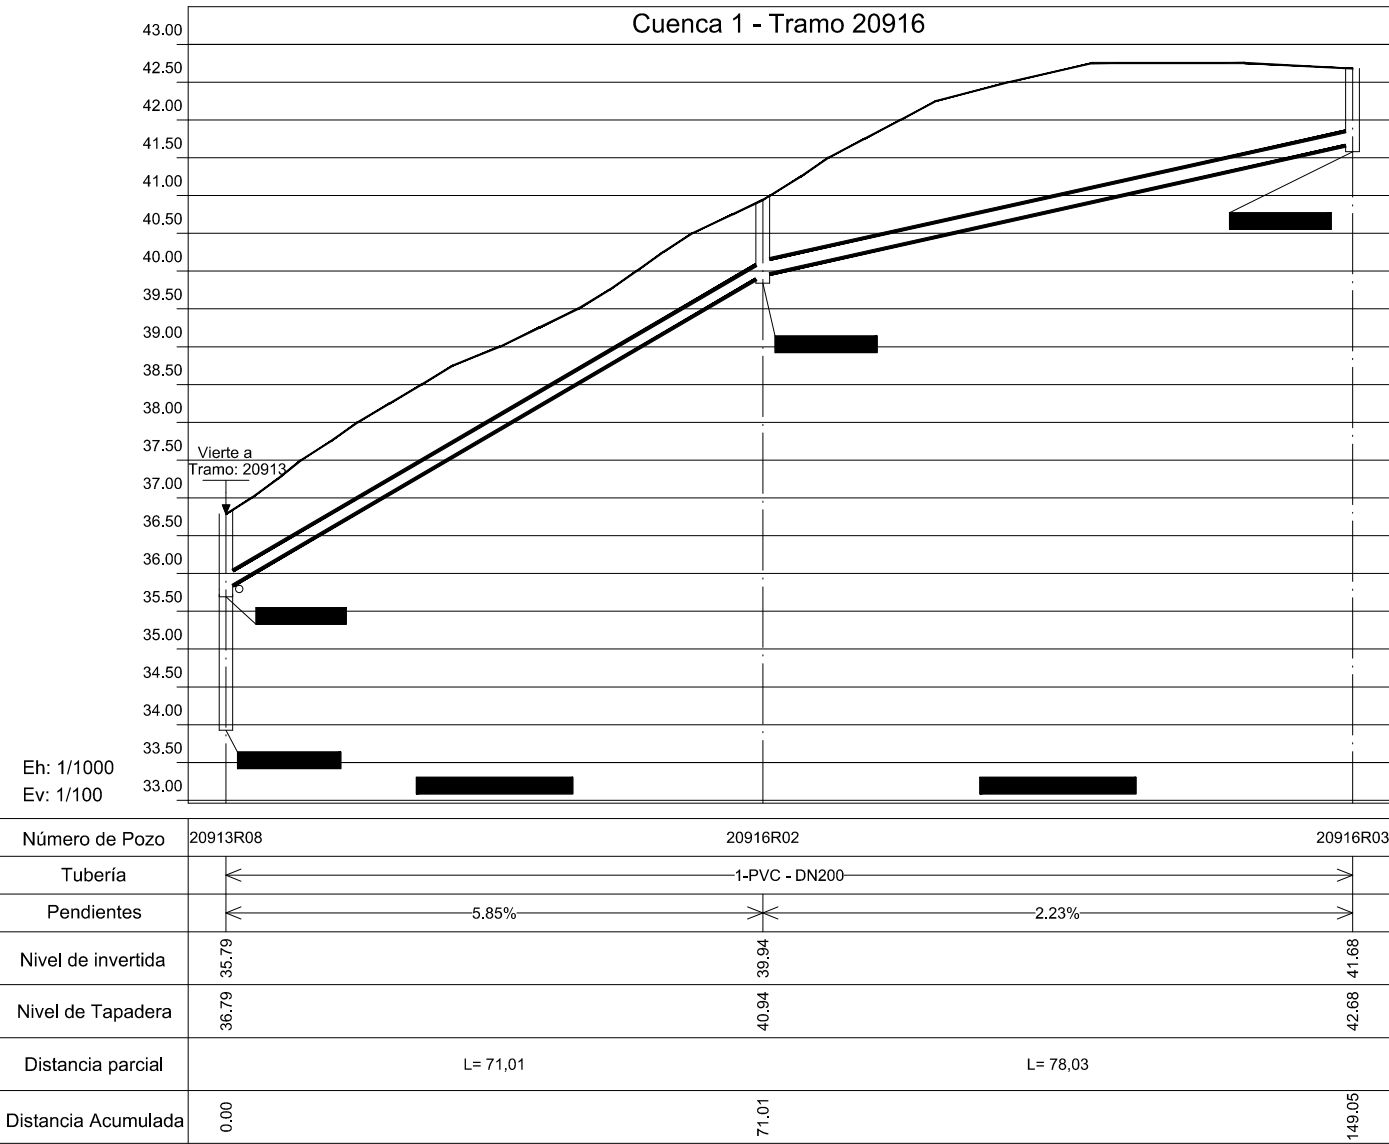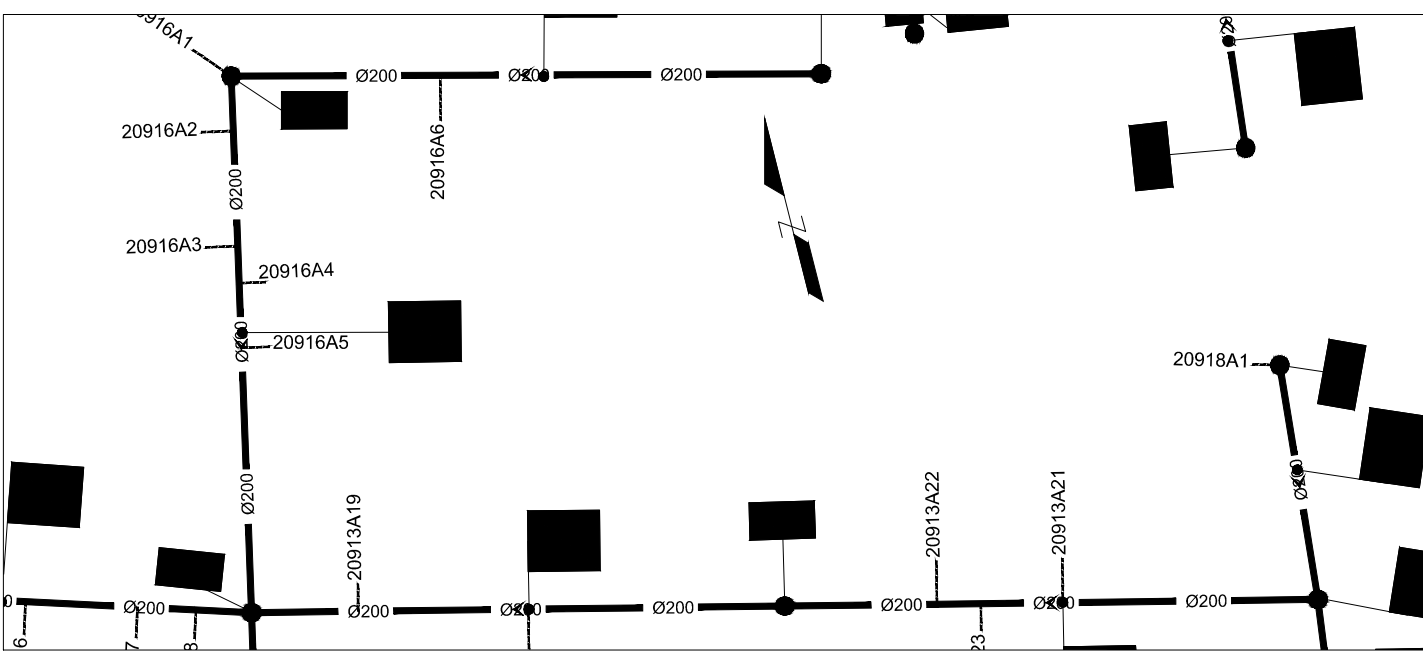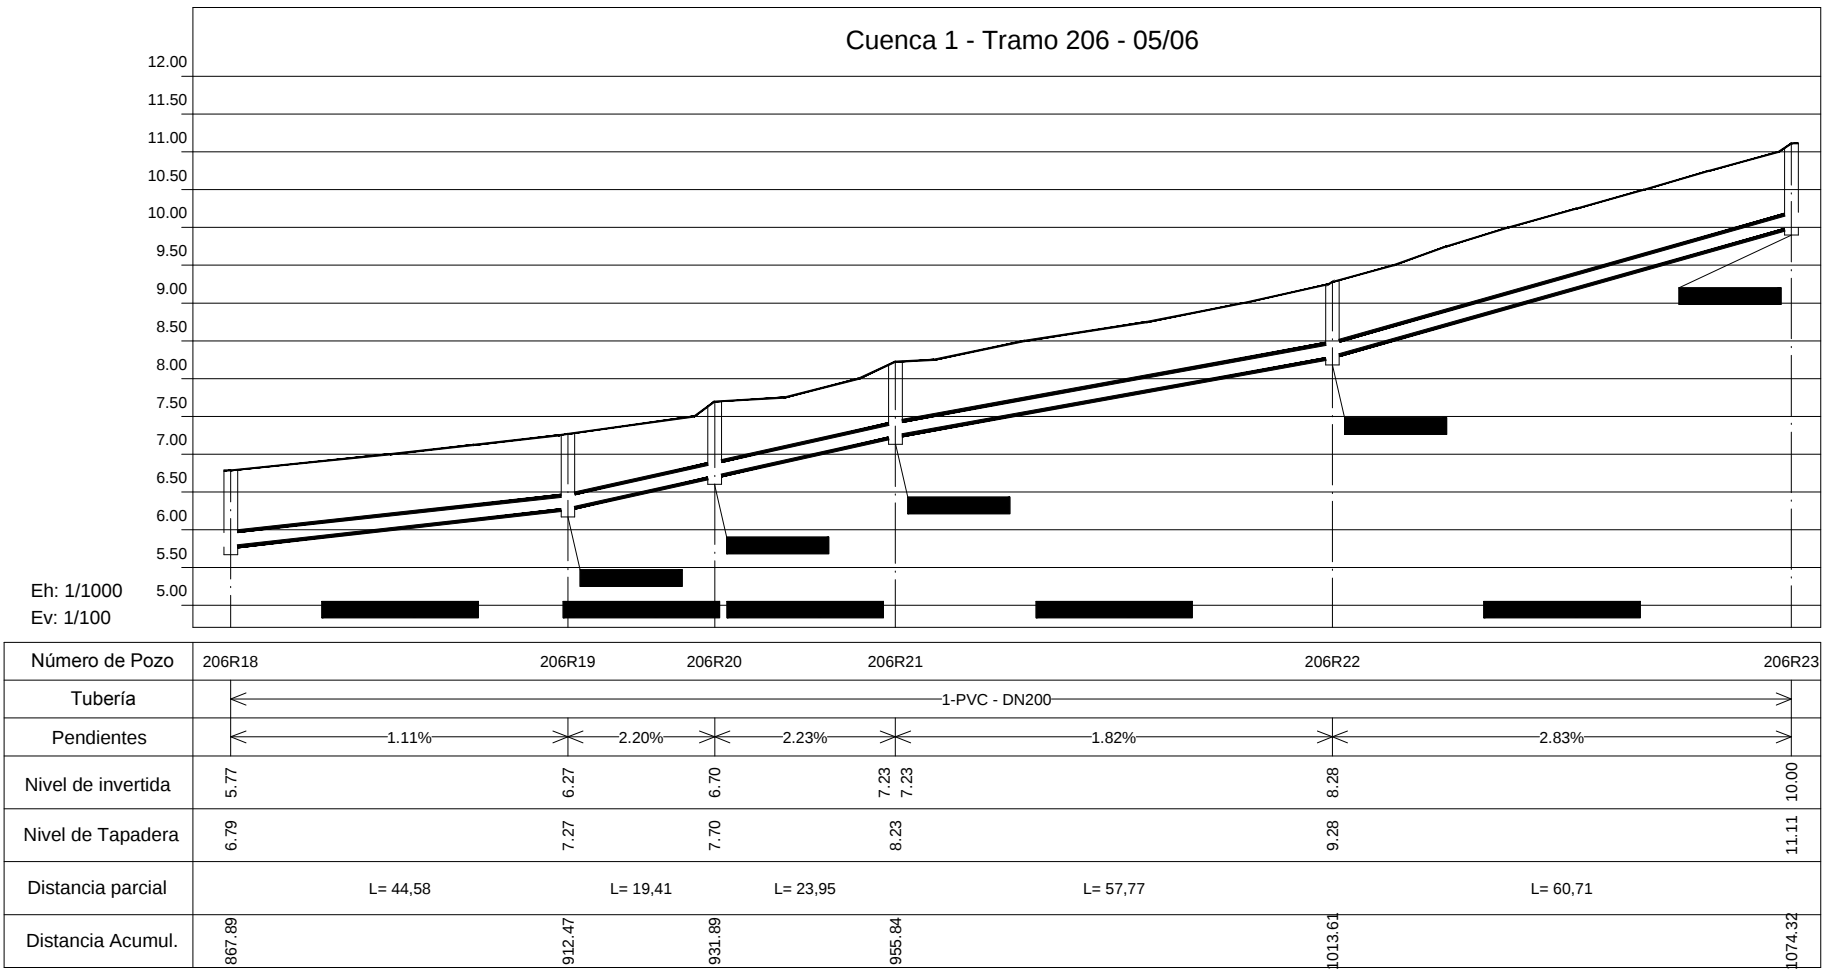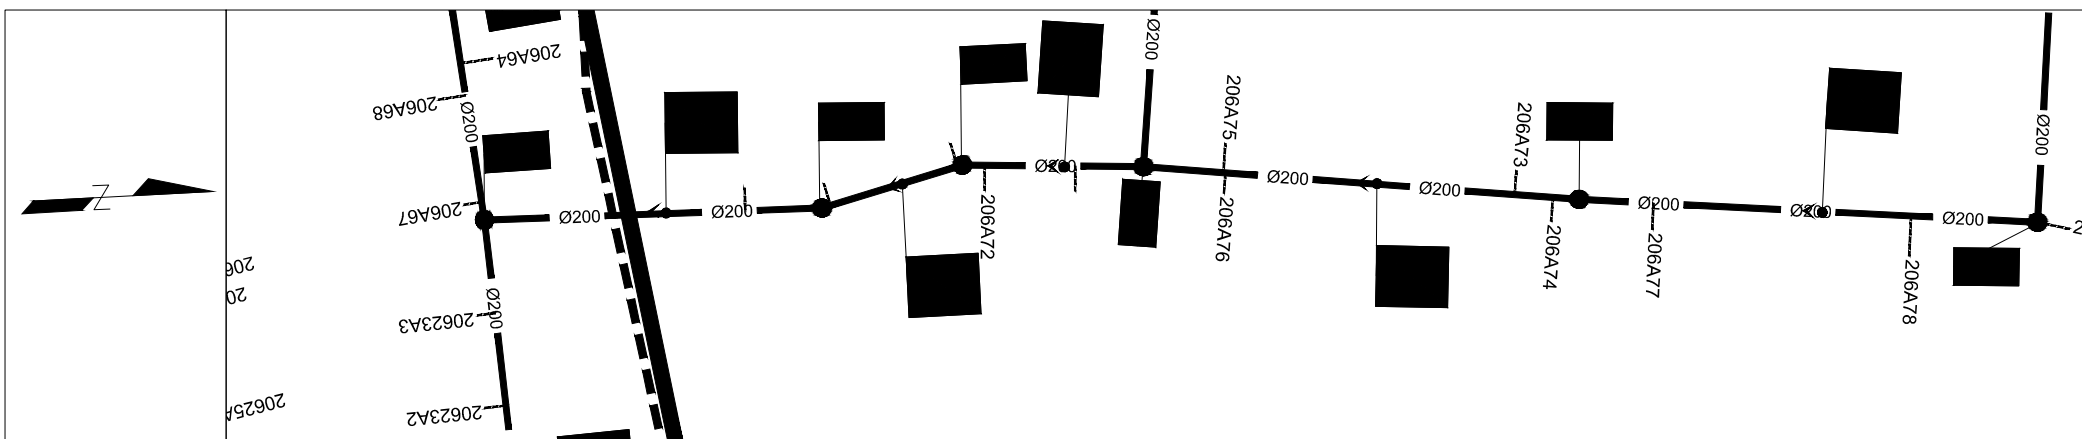

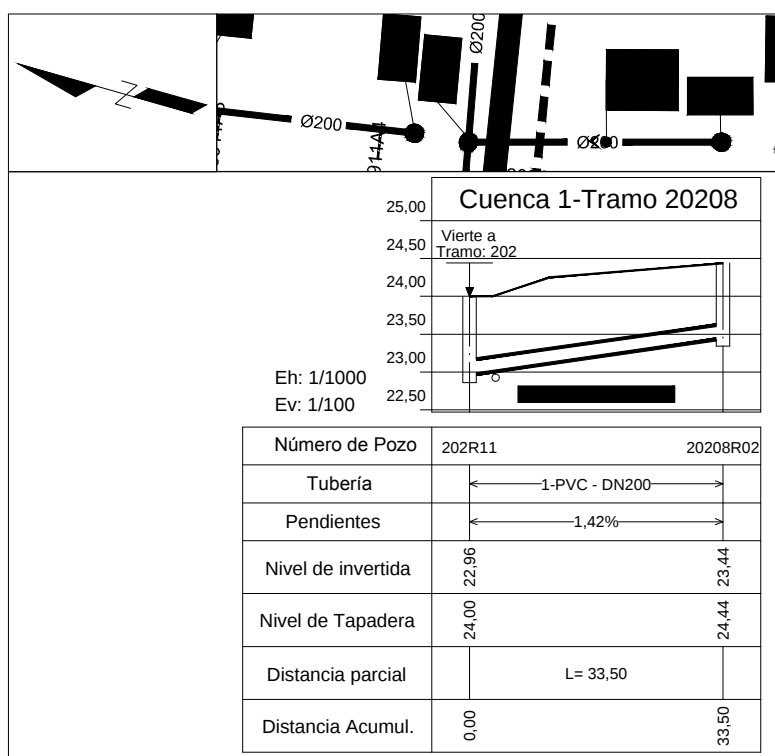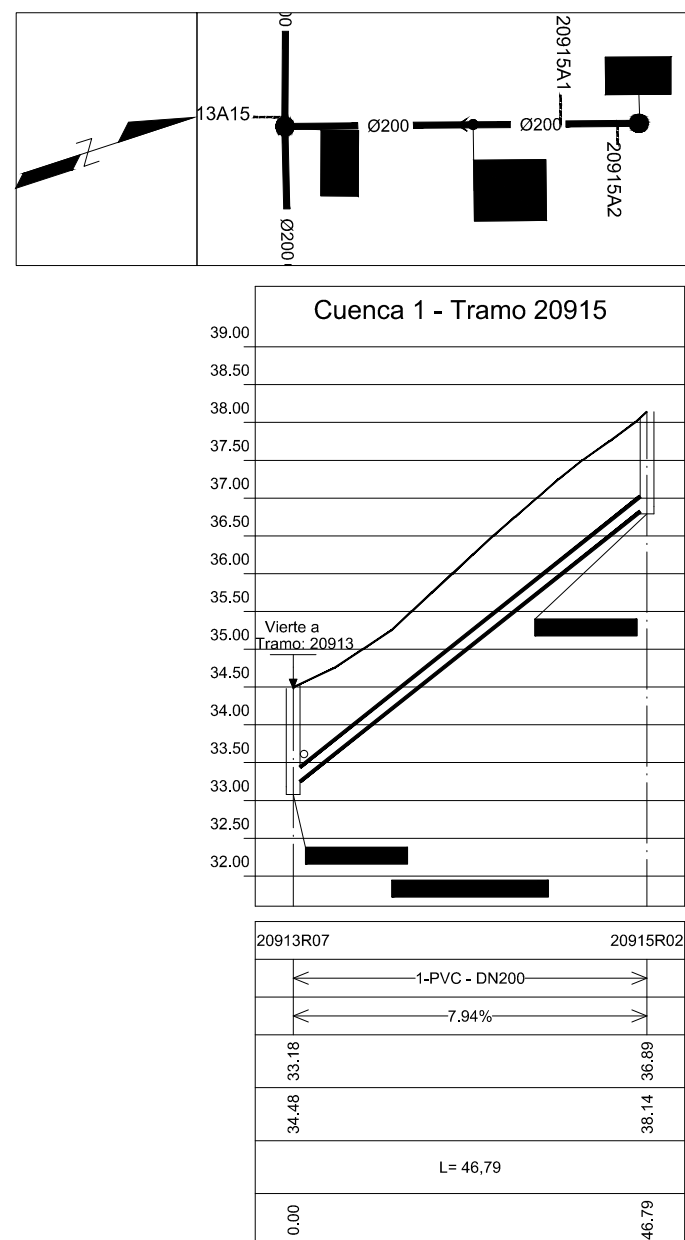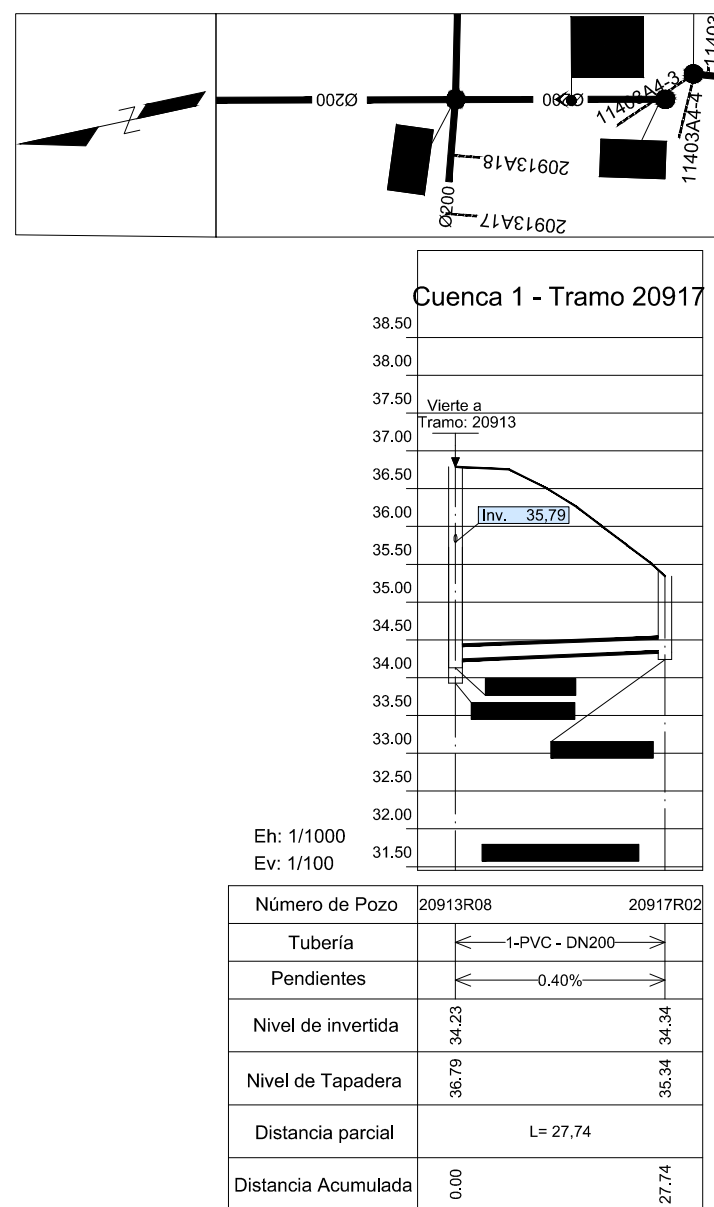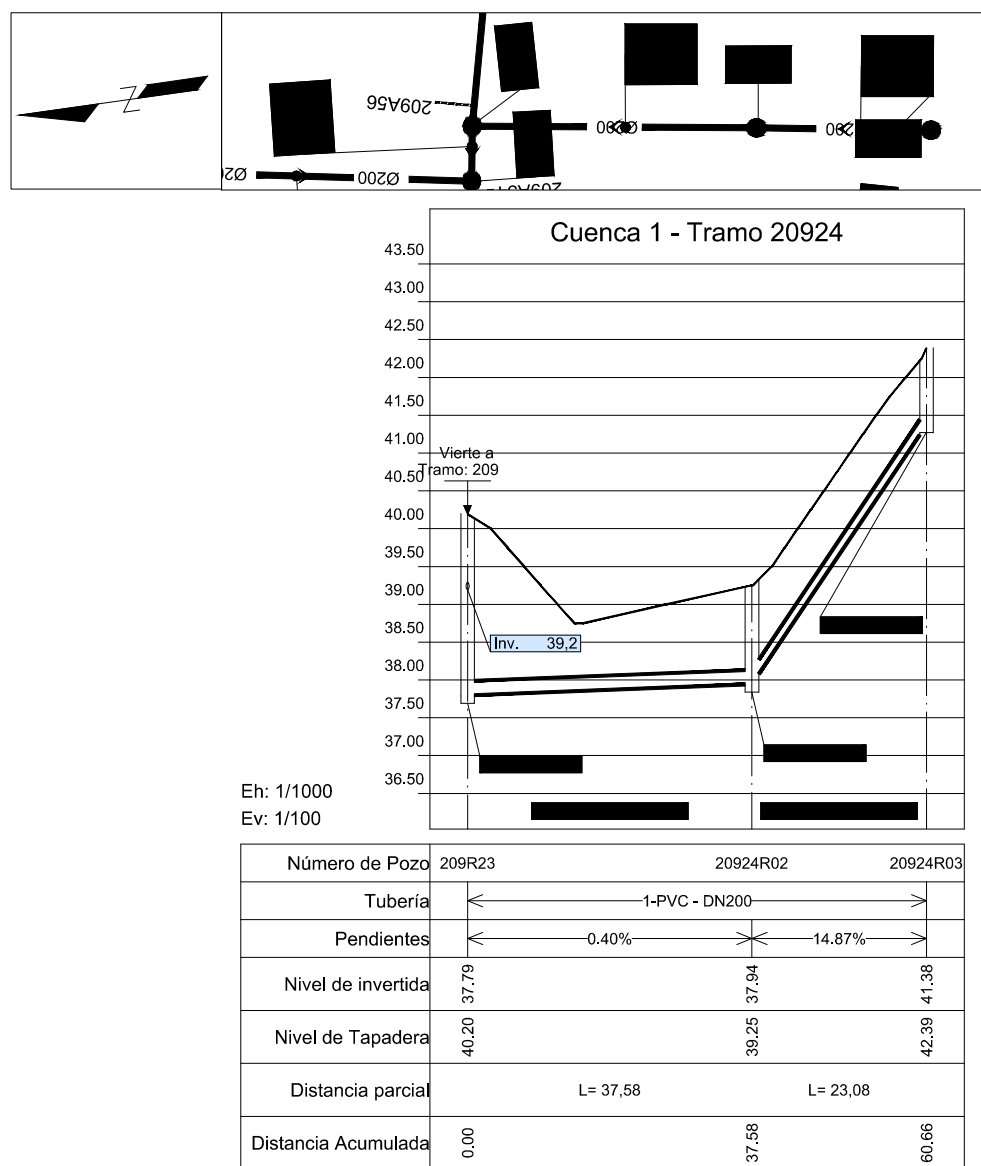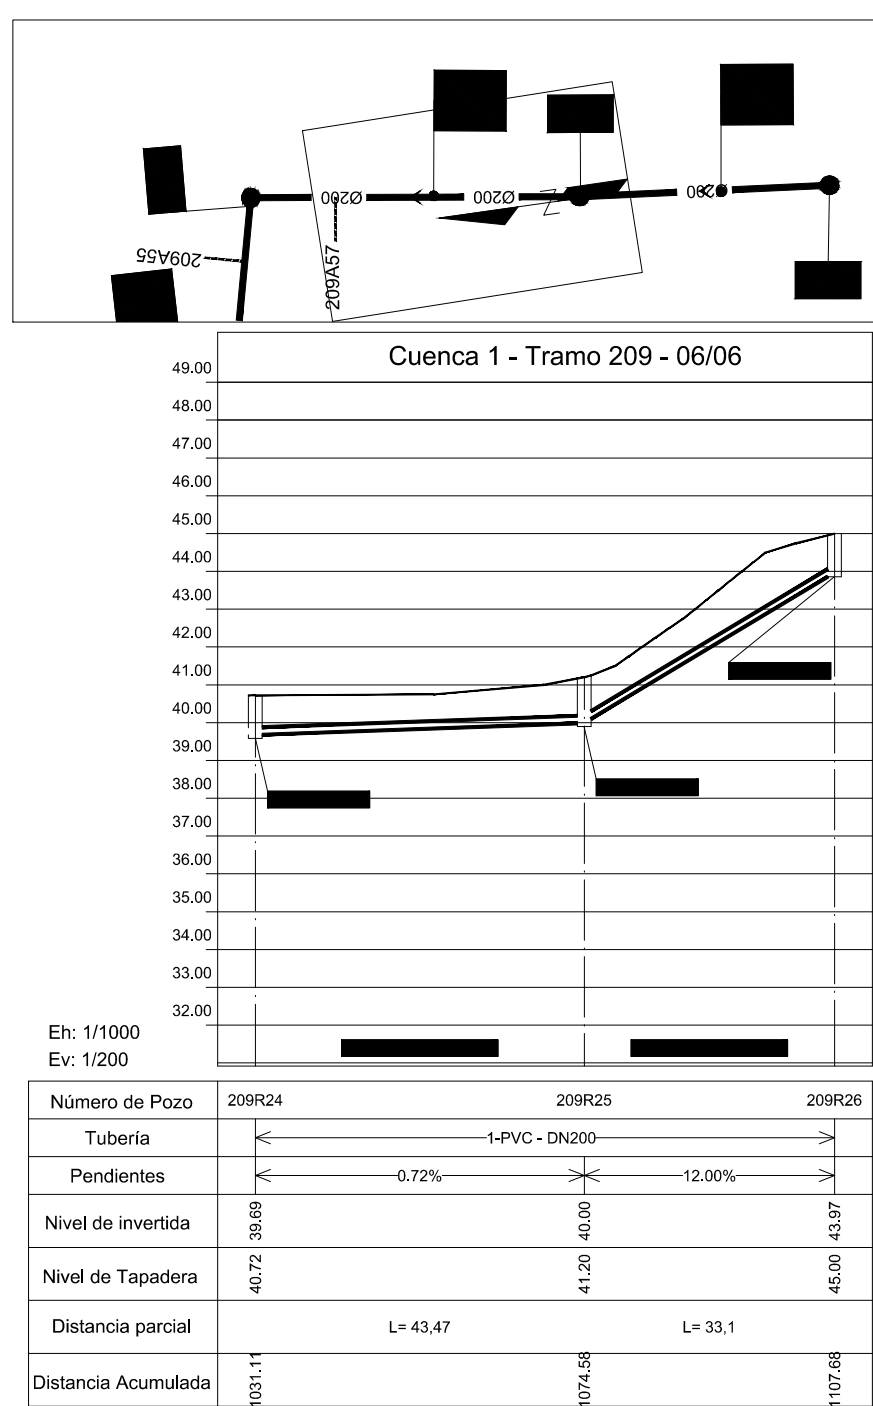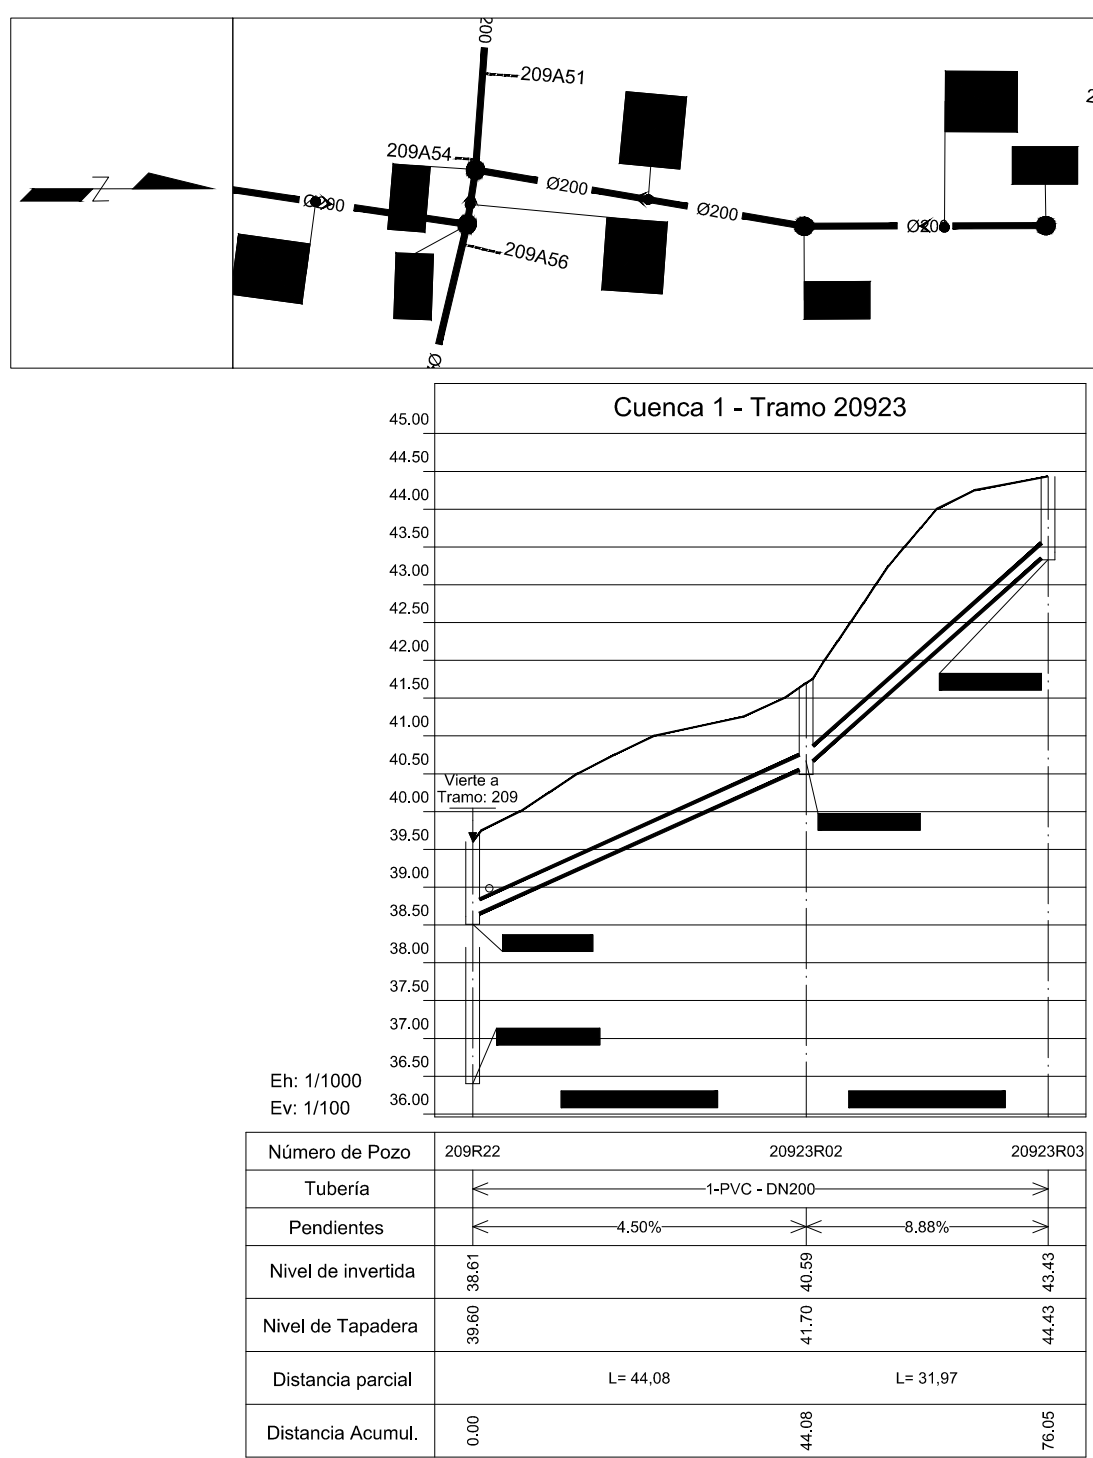[illegible]

AMPLIACIÓN Y TERMINACIÓN ALCANTARILLADO SANITARIO DE MONTECRISTI PROVINCIA: MONTECRISTI				
CODIGO	SUBDIVISION	NO PLANO	TOTAL PLANOS	ESCALA
INAPA-ALC	MC-RED	14		1:1000

