

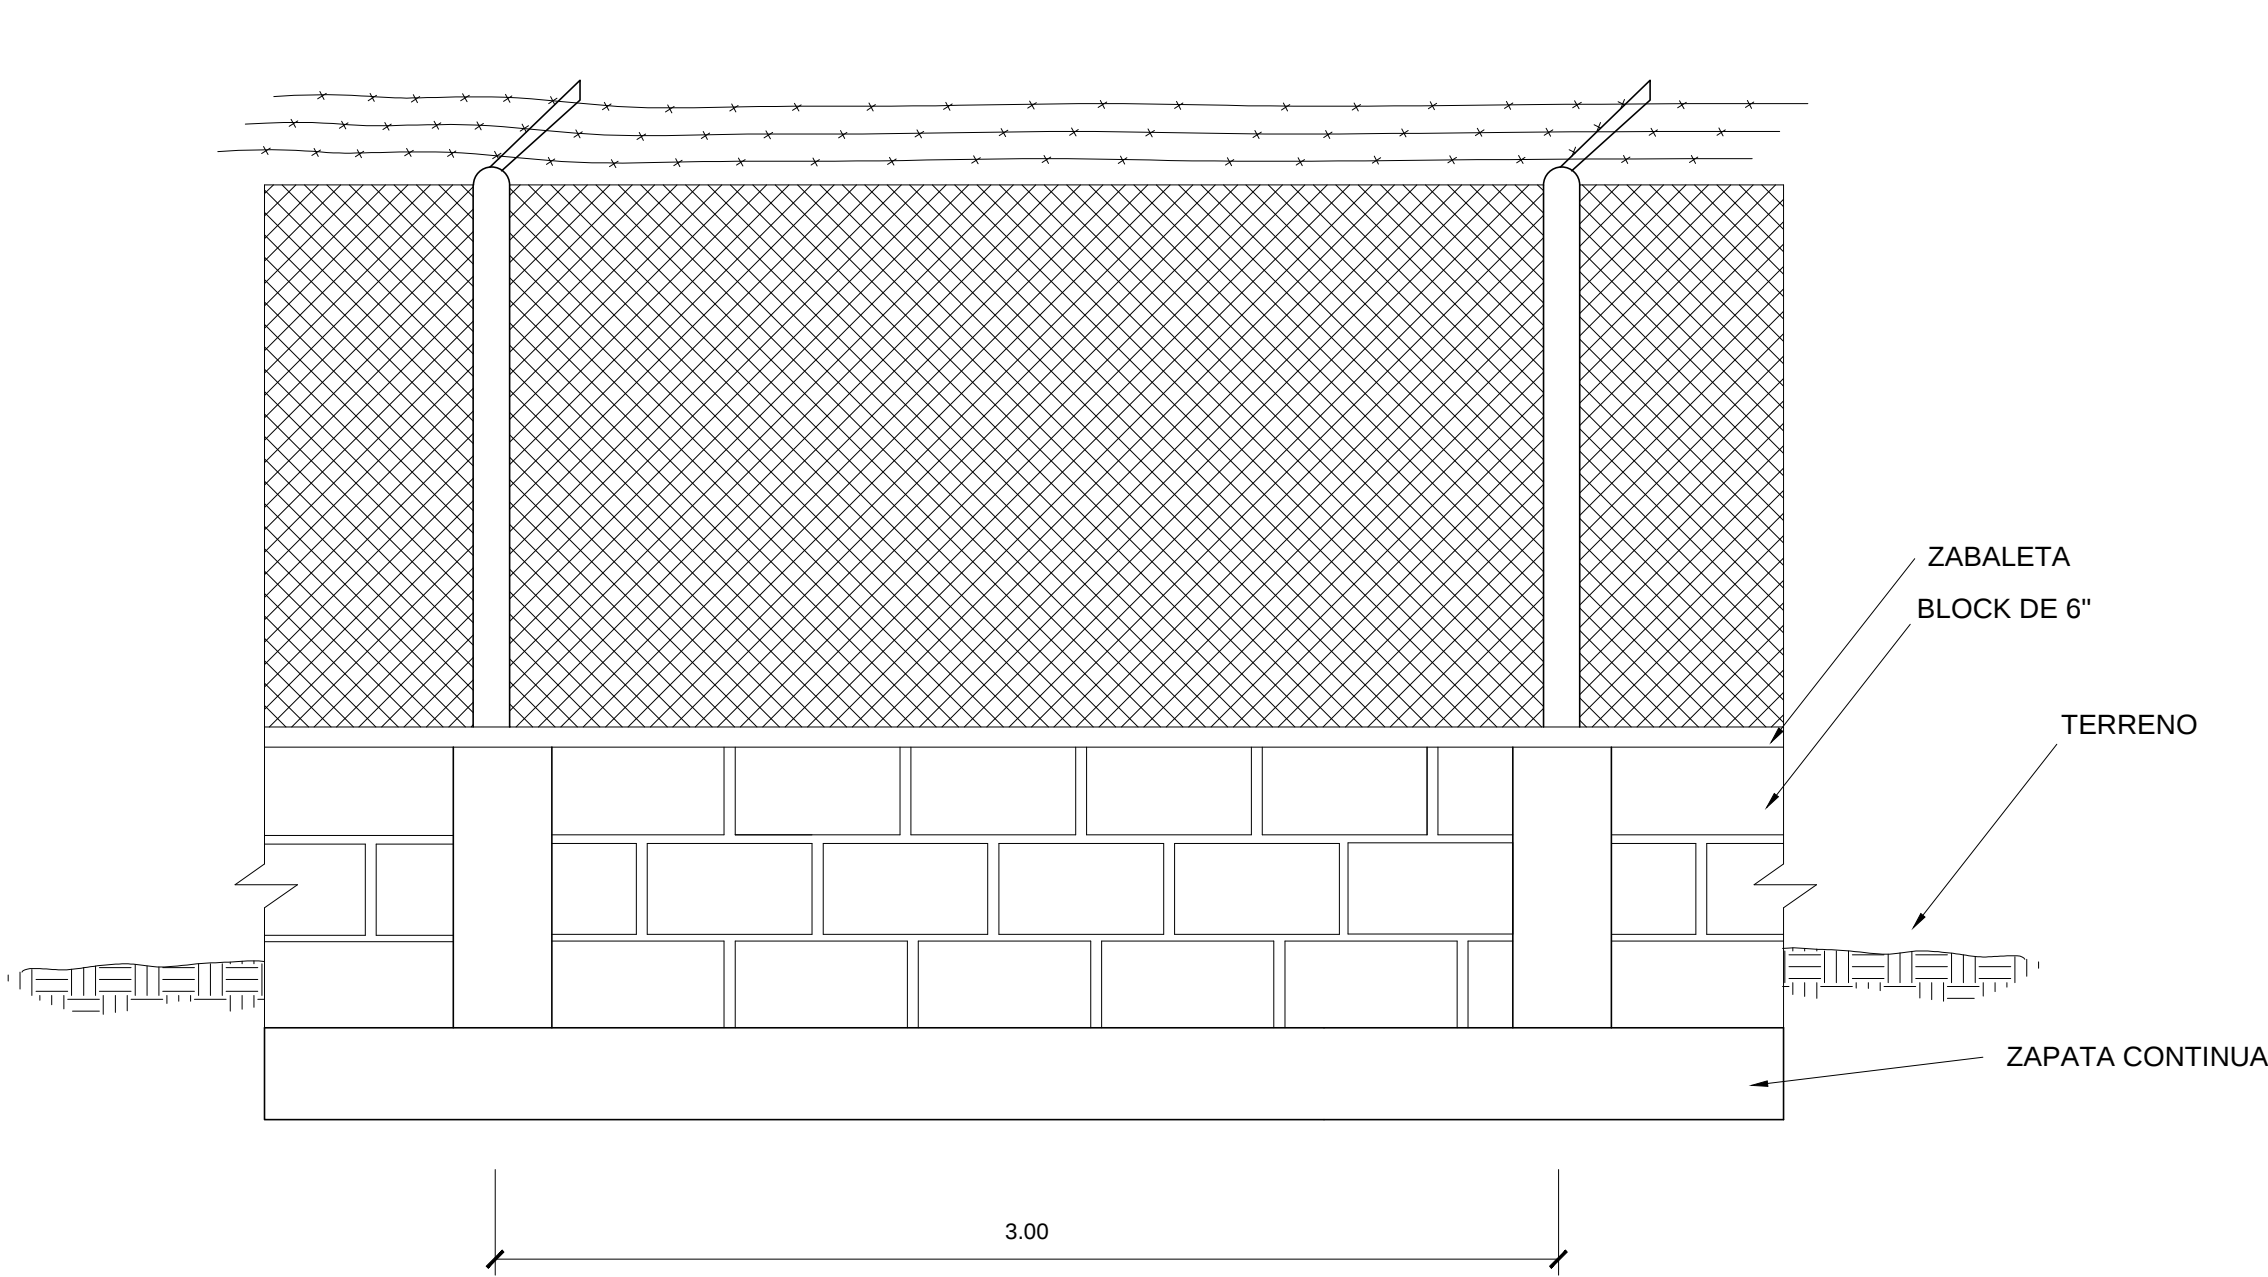


DETALLES TIPICOS VERJA EN MALLA CICLONICA

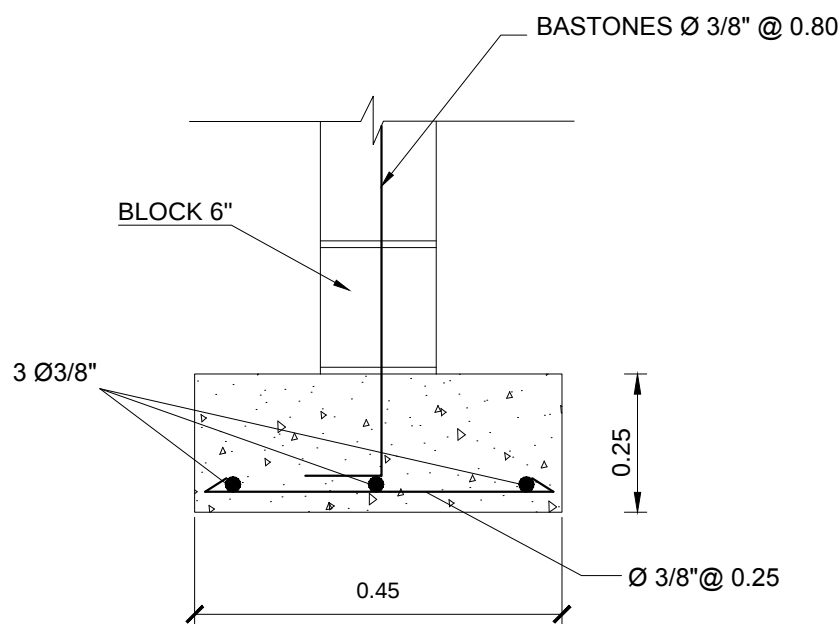


VISTA FRONTAL

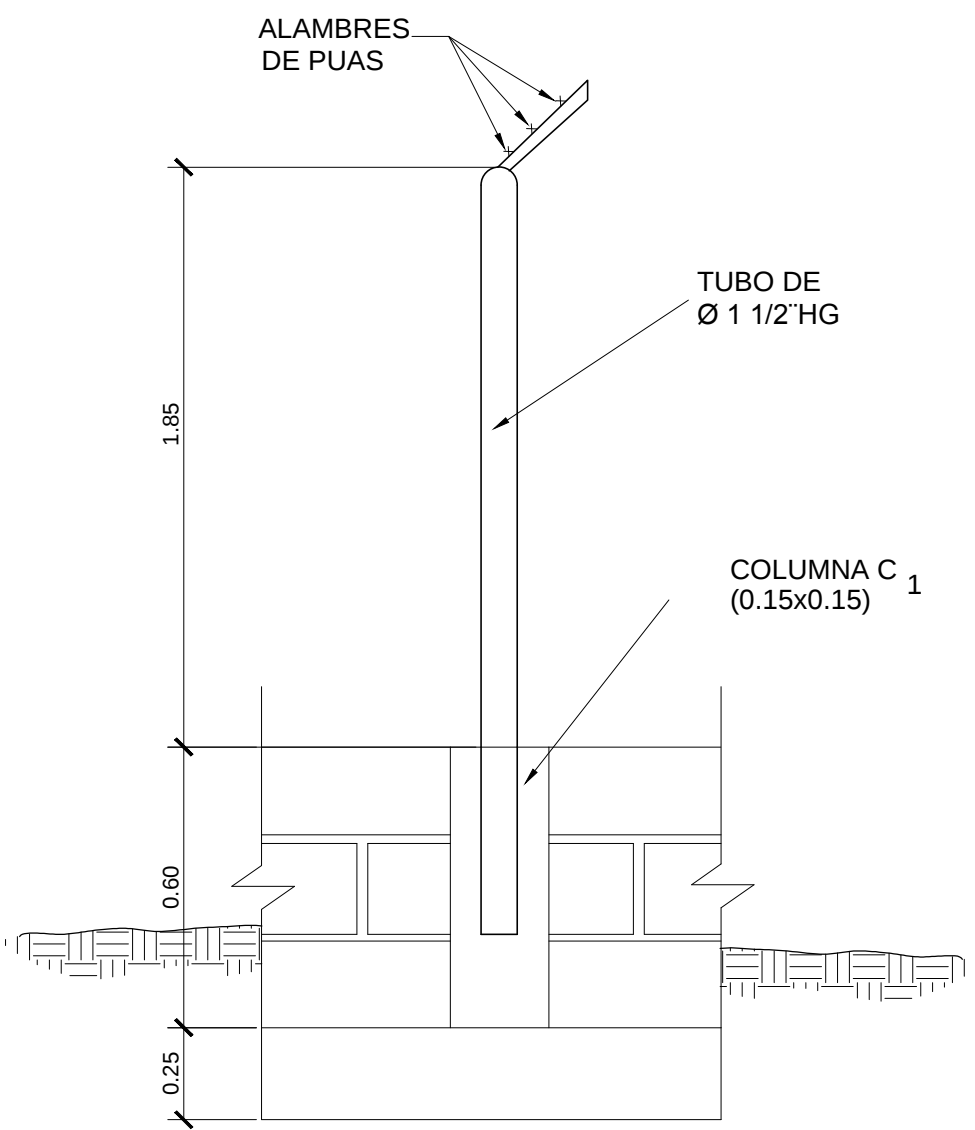


DETALLE ZAPATA CONTINUA


NOTA : ESTA SECCION DE VERJA SE REPETIRA TANTAS VECES COMO SEA NECESARIO HASTA COMPLETAR LA LONGITUD A COLOCAR.

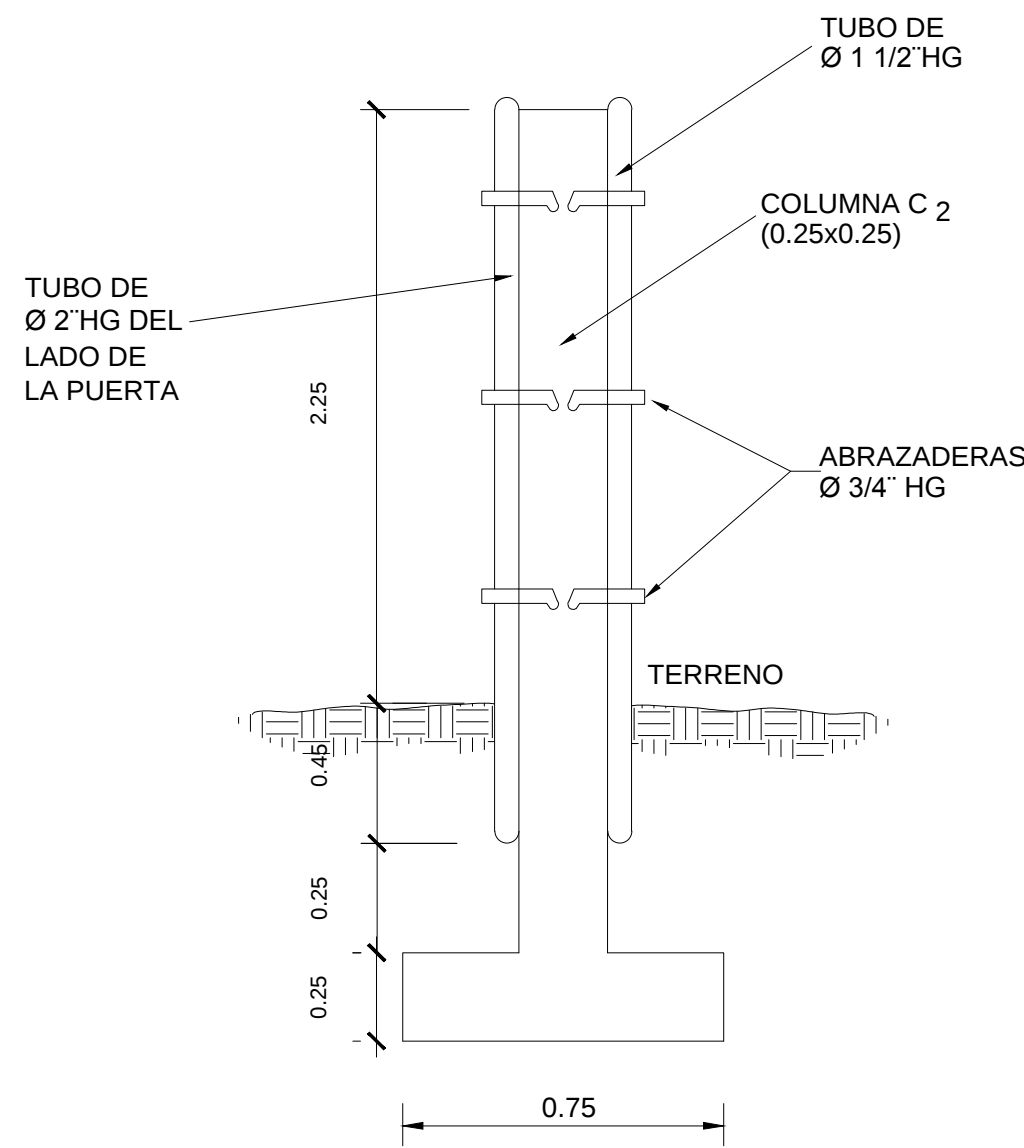


SECCION DE COLUMNAS COLOCADAS
AMBOS LADOS DE LA PUERTA

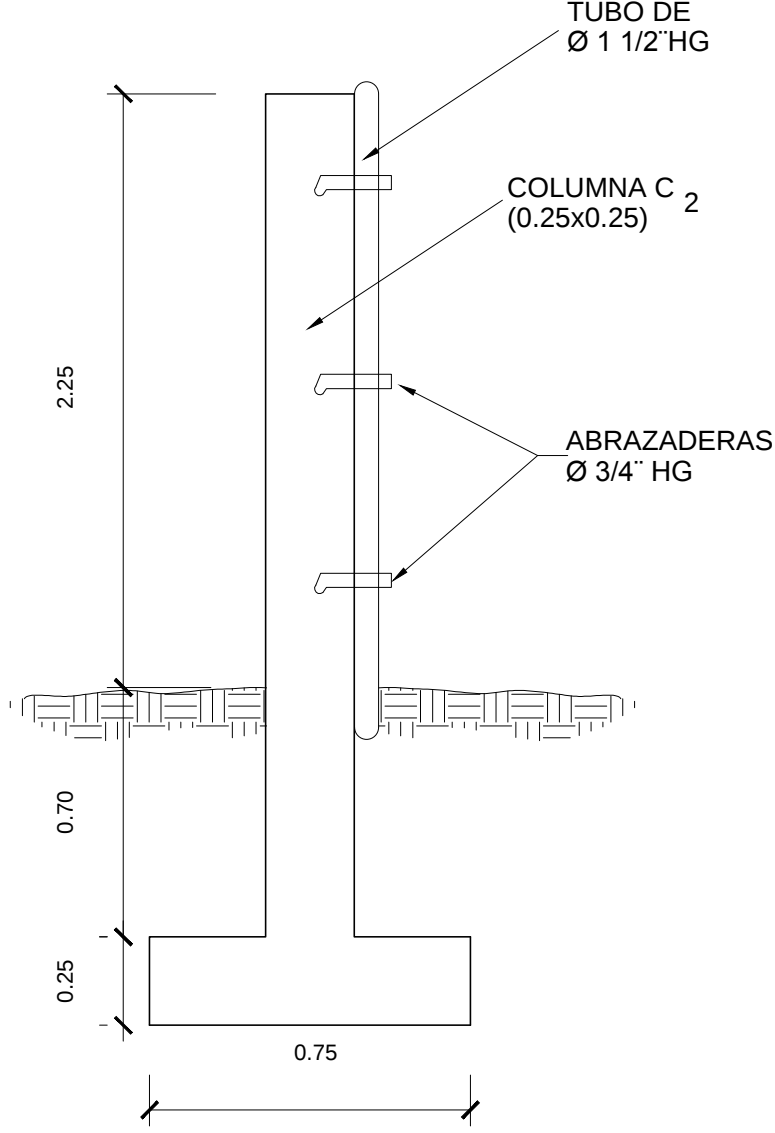


SECCION DE COLUMNAS COLOCADAS
EN LAS ESQUINAS

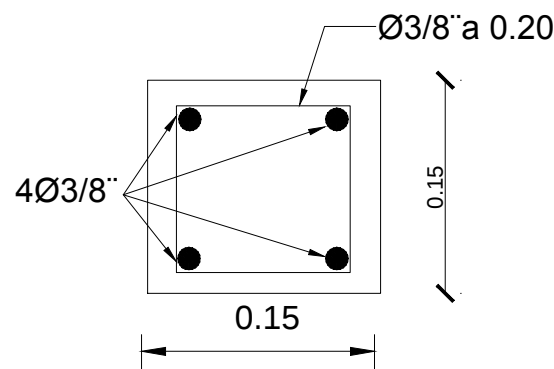


COLUMNNA C₁

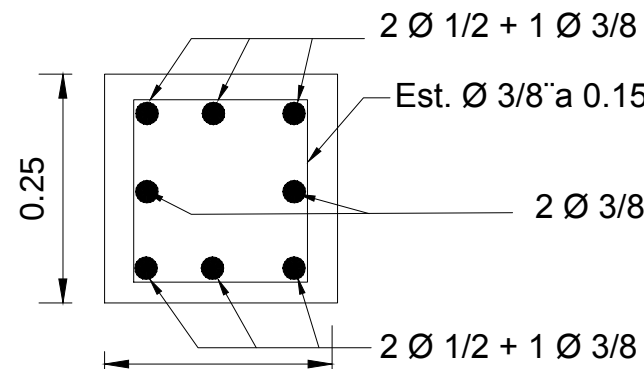

COLUMNNA C₂

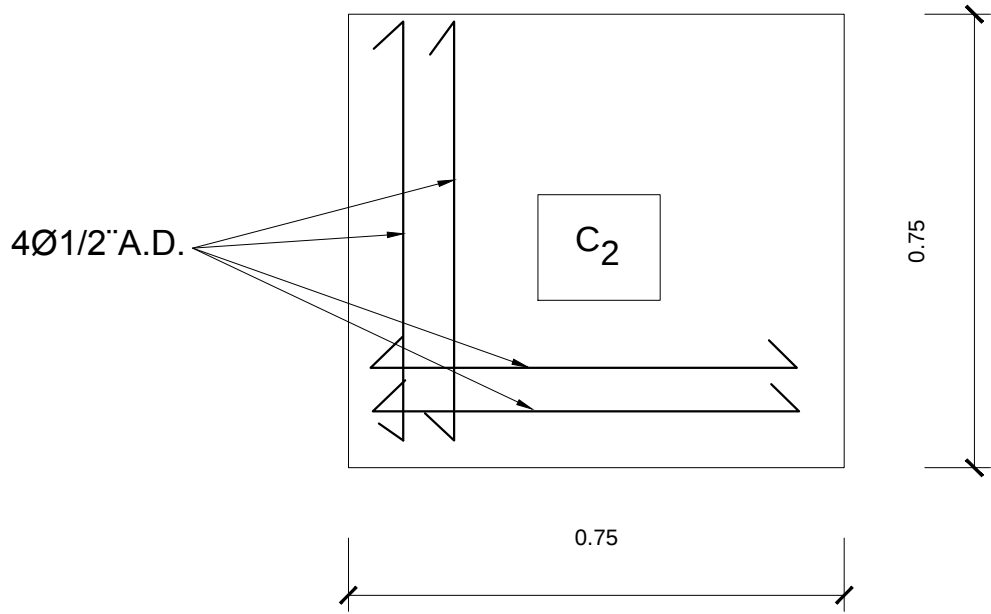

ZAPATA COLUMNNA C₂

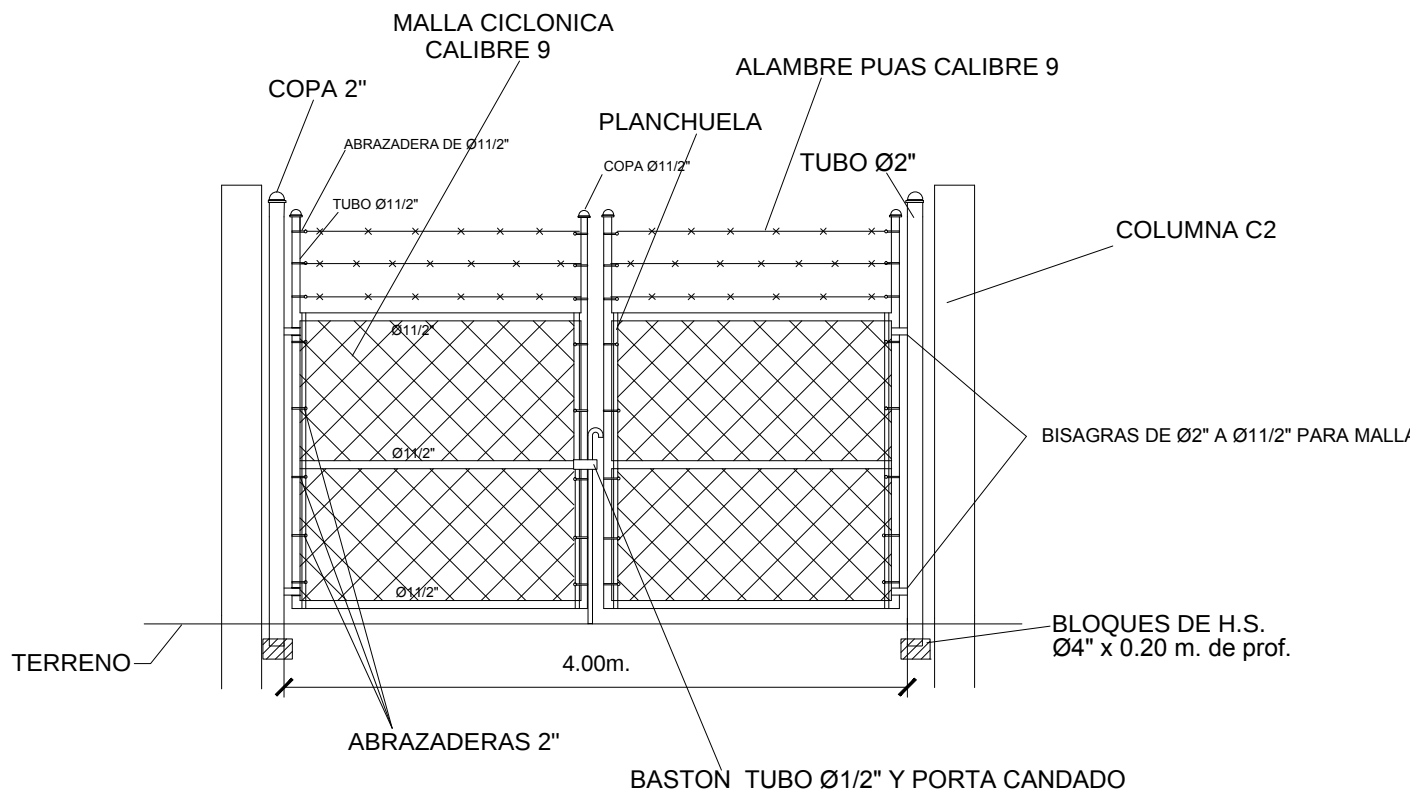

DETALLE DE PUERTA DE MALLA CICLONICA

MATERIALES

Hormigón columnas f 'c = 210 Kg/cm2
Hormigón zapatas f 'c = 180 Kg/cm2
Acero f y = 2,800 Kg/cm2
Bloques f 'b = 60 Kg/cm2

REV.	FECHA (D/M/A)	DESCRIPCION DE REVISION	Nº. DE REFERENCIA	ARCHIVO DE REFERENCIA		REPÚBLICA DOMINICANA INSTITUTO NACIONAL DE AGUAS POTABLES Y ALCANTARILLADOS DIRECCIÓN DE INGENIERÍA DEPARTAMENTO DE DISEÑO DE SISTEMAS DE ACUEDUCTOS	DISEÑO:	DIBUJO:	DETALLES VERJA MALLA CICLONICA	ACUEDUCTO CONSUELO PROVINCIA SAN PEDRO DE MACORIS			
							ING. HECTOR BATISTA	ROCIO REYNA					
							REVISION:	REVISION:					
							ING. CHAVELY FURCAL	ARQ. SHIRLEY MARCANO					
							APROBADO:	VISTO:					
0	10/01/19	PARA CONSTRUCCION				ING. LUIS ARIEL SANCHEZ	ING. PEDRO DE JESUS R.	RUTA:					
										CÓDIGO	SUBDIVISION	NO. DE PLANO	ESCALA
										INAPA-AC	C-PG	26	NO INDICADA