



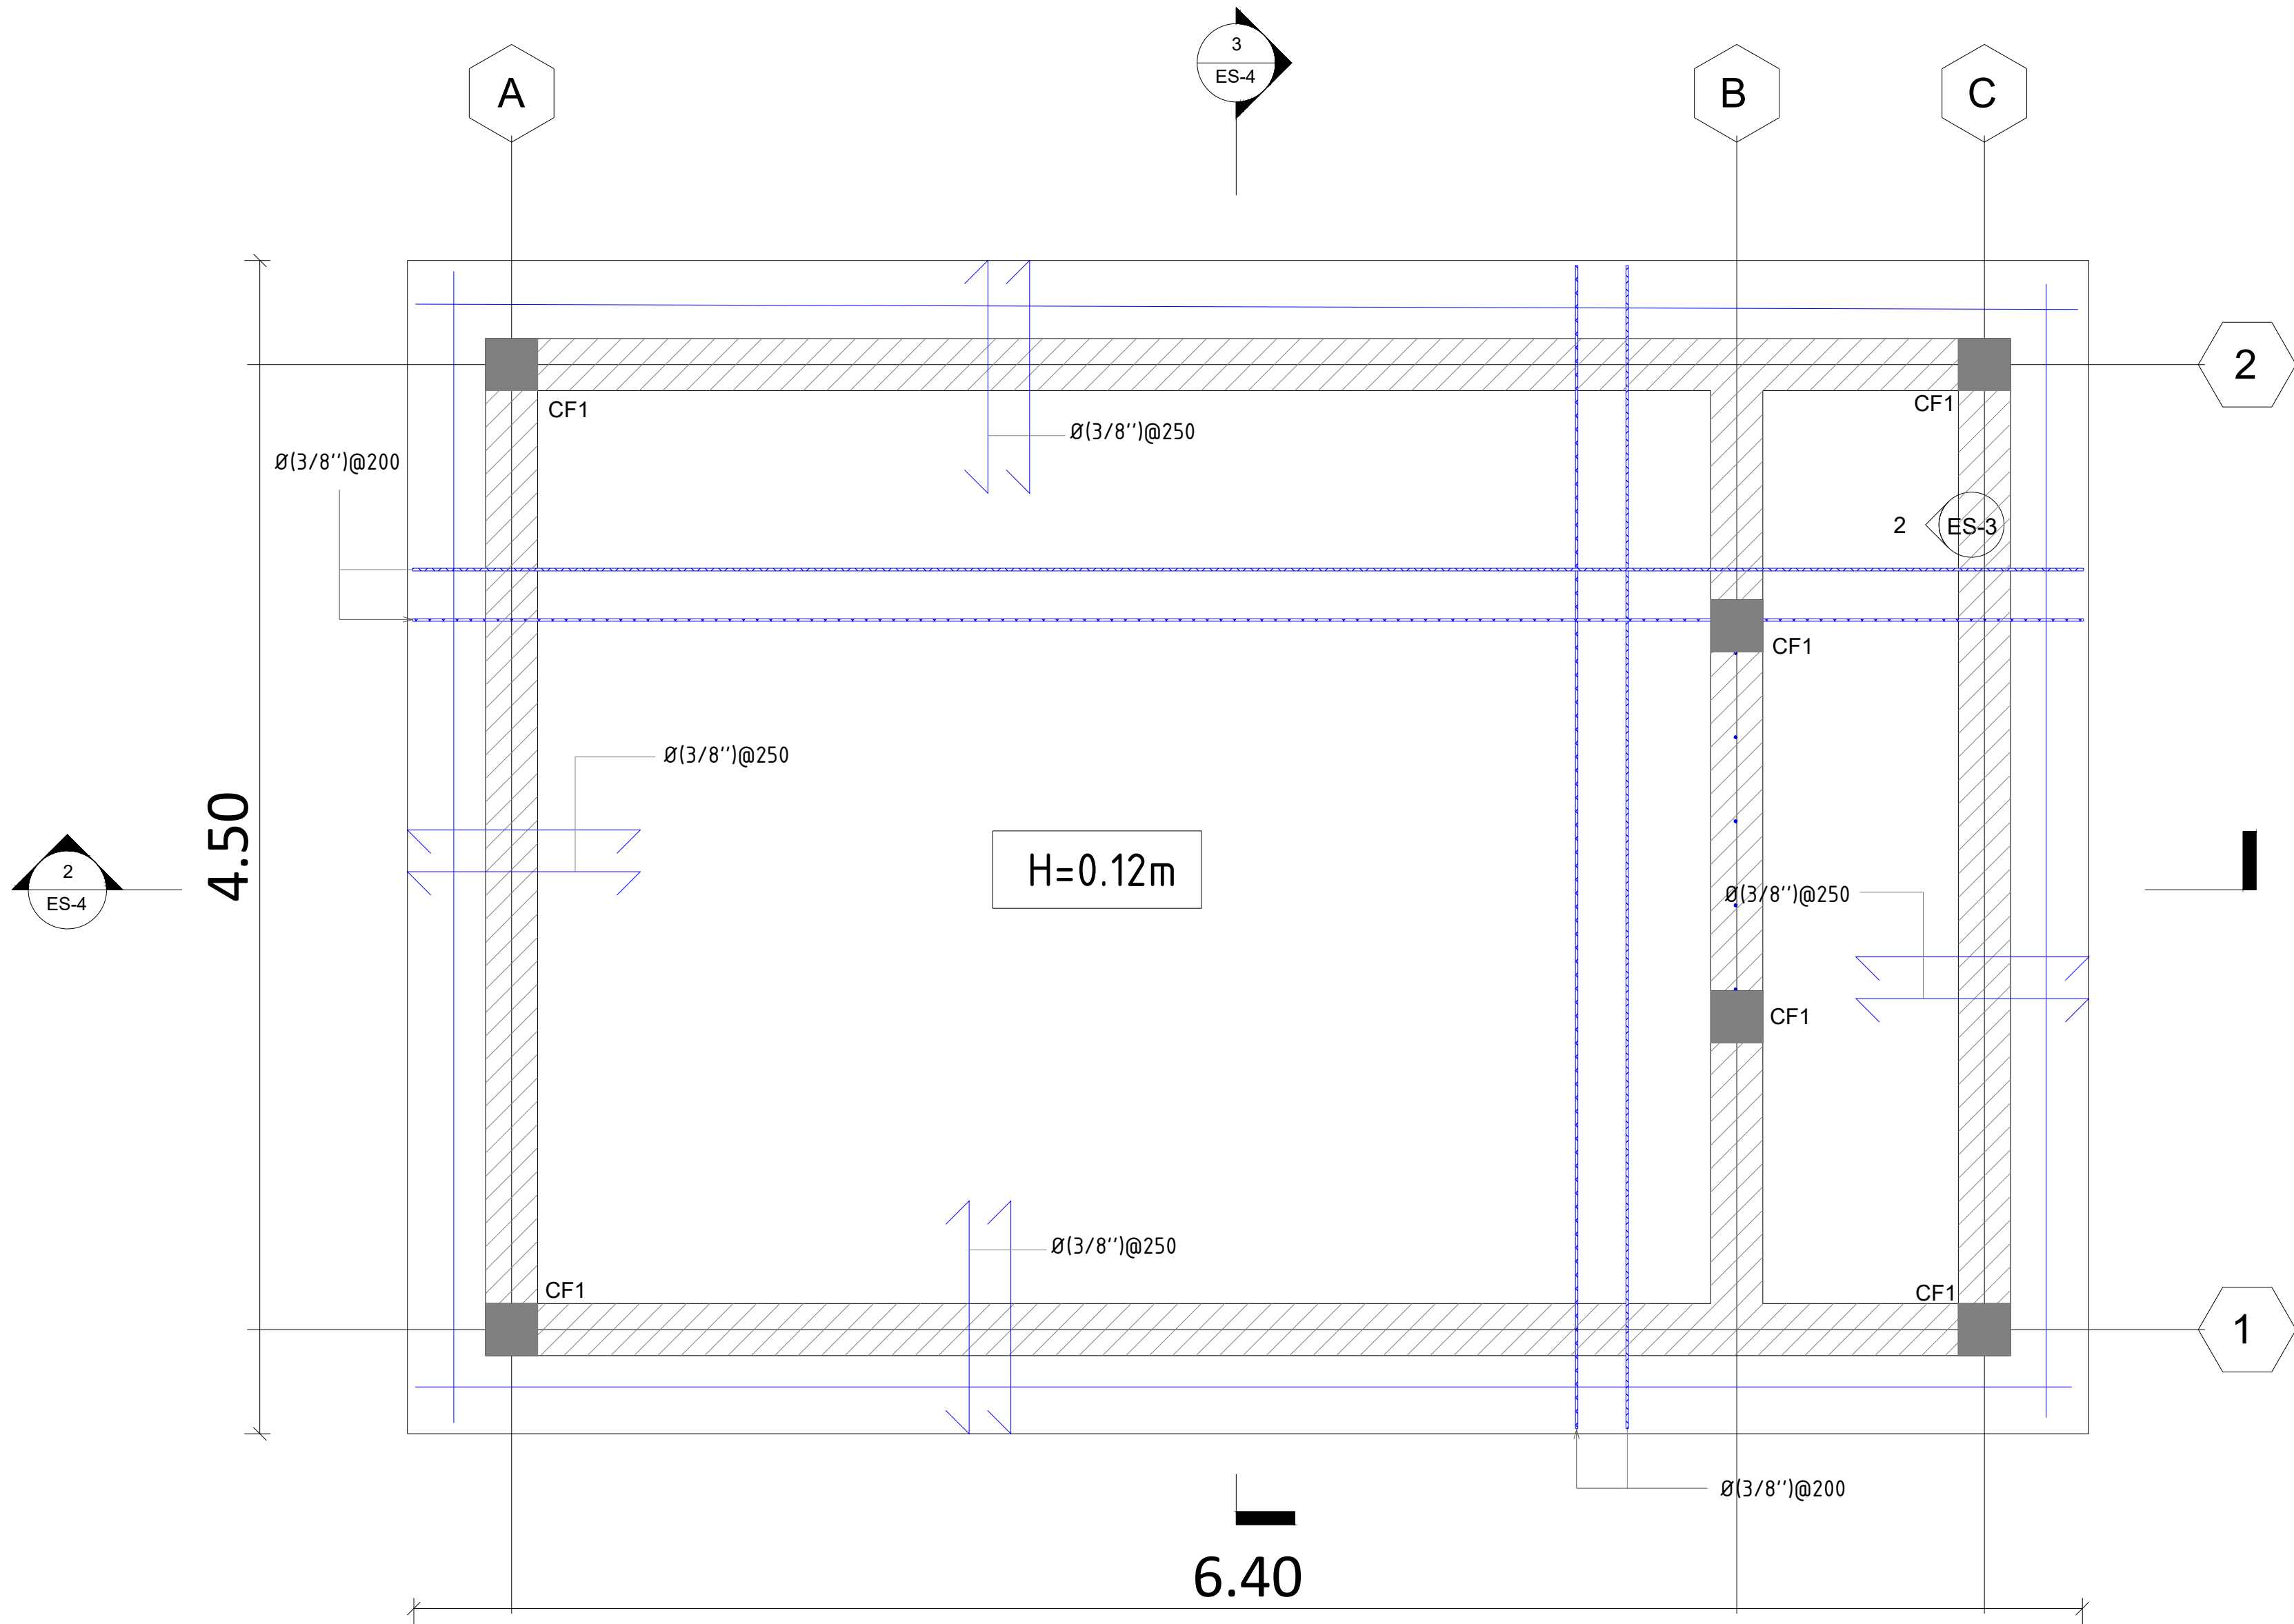

2
ES-5

ELEVACION HUECOS

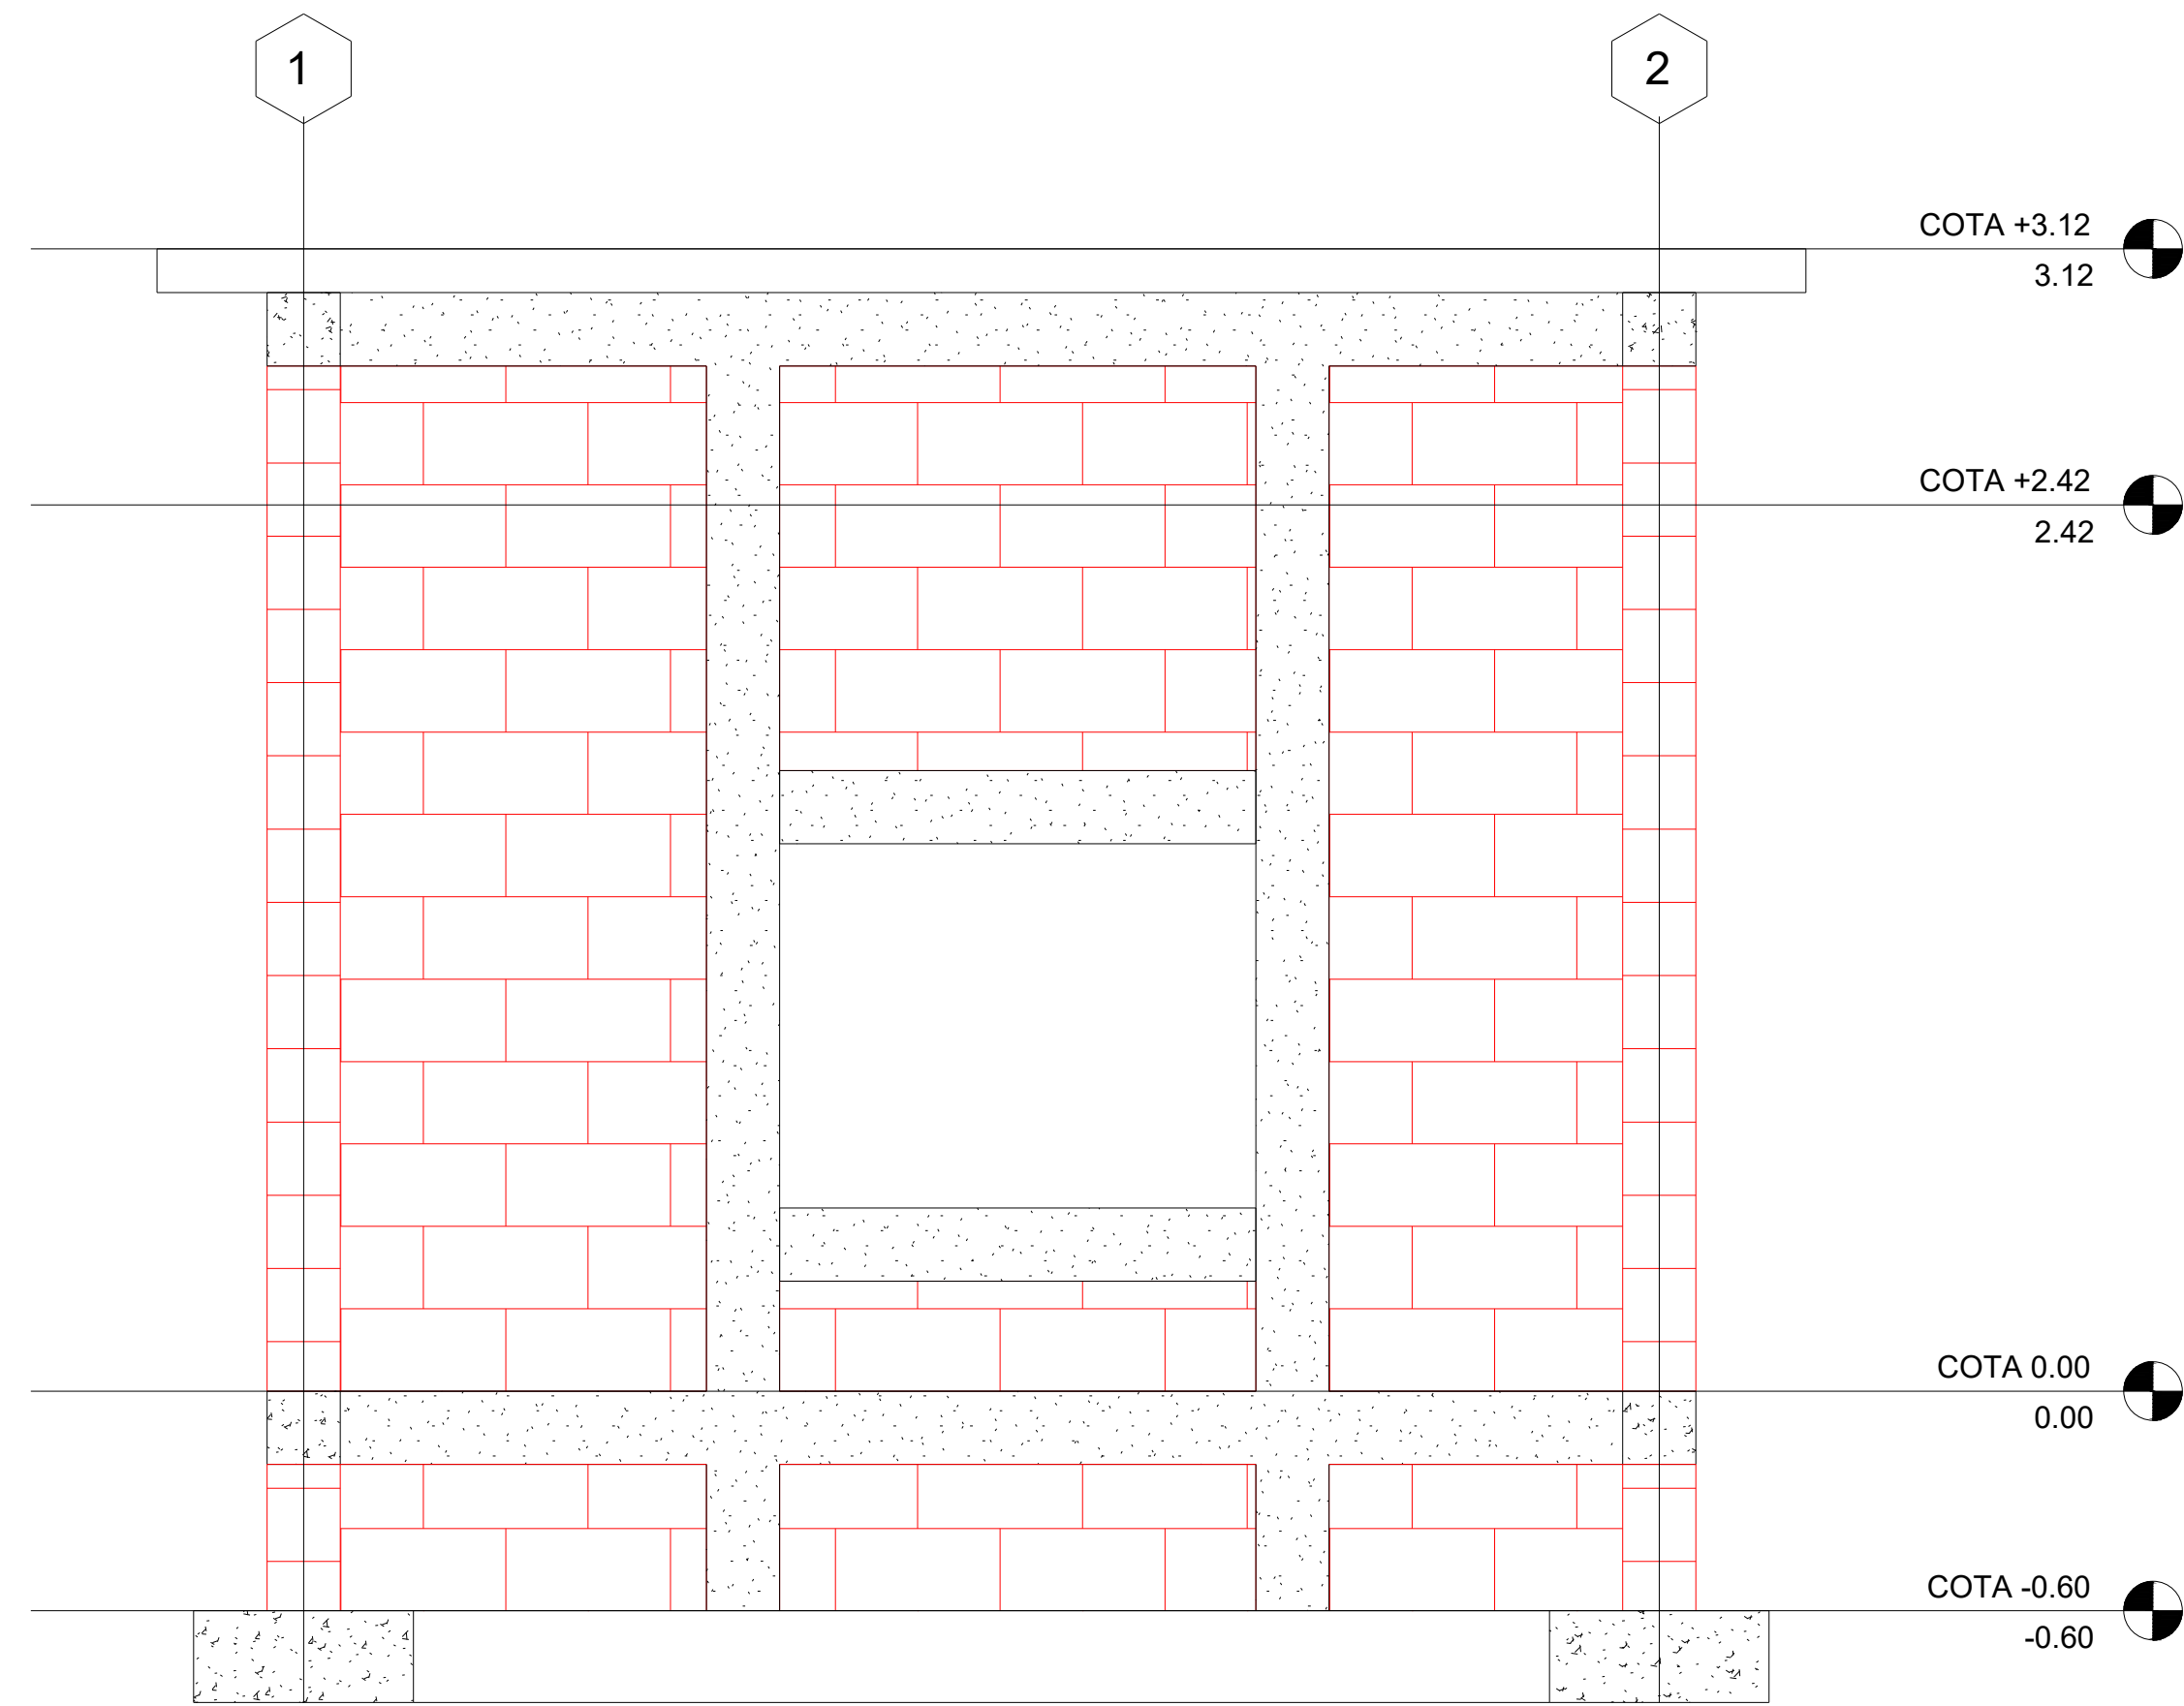

1
ES-5

PLANTA DE TECHO

REV.	FECHA (D/M/A)	DESCRIPCIÓN DE REVISIÓN	No. ARCHIVO	ARCHIVO DE REFERENCIA		REPÚBLICA DOMINICANA INSTITUTO NACIONAL DE AGUAS POTABLES Y ALCANTARILLADOS DIRECCIÓN DE INGENIERÍA DEPARTAMENTO DISEÑO SISTEMAS DE ACUEDUCTOS	PREPARADO POR:		CASETA DE GENERADOR PLANTA DE TECHO Y ELEVACION HUECOS	ACUEDUCTO MULT. LOMA DE GUAYACANES PROVINCIA VALVERDE			
							DISEÑO:	DIBUJO:					
							Diseño Sist. de Acueductos	Ing. Yonathan Amador.					
							REVISIÓN:	REVISIÓN:					
							Ing. Chavely Furcal	Arq. Shirley Marciano					
							ARCHIVO CAD:	PLANOS ESCALADOS PARA SER IMPRESOS EN FORMATO 36" X 24"					
								CÓDIGO	SUBDIVISIÓN	NO. DE PLANO	ESCALA	REVISIÓN	
0	05/05/19						CAD NAME: 6-Caseta Gen.Pta Techo y Elev Huecos.dwg"	INAPA-AC	CG	6	1:25	A	