



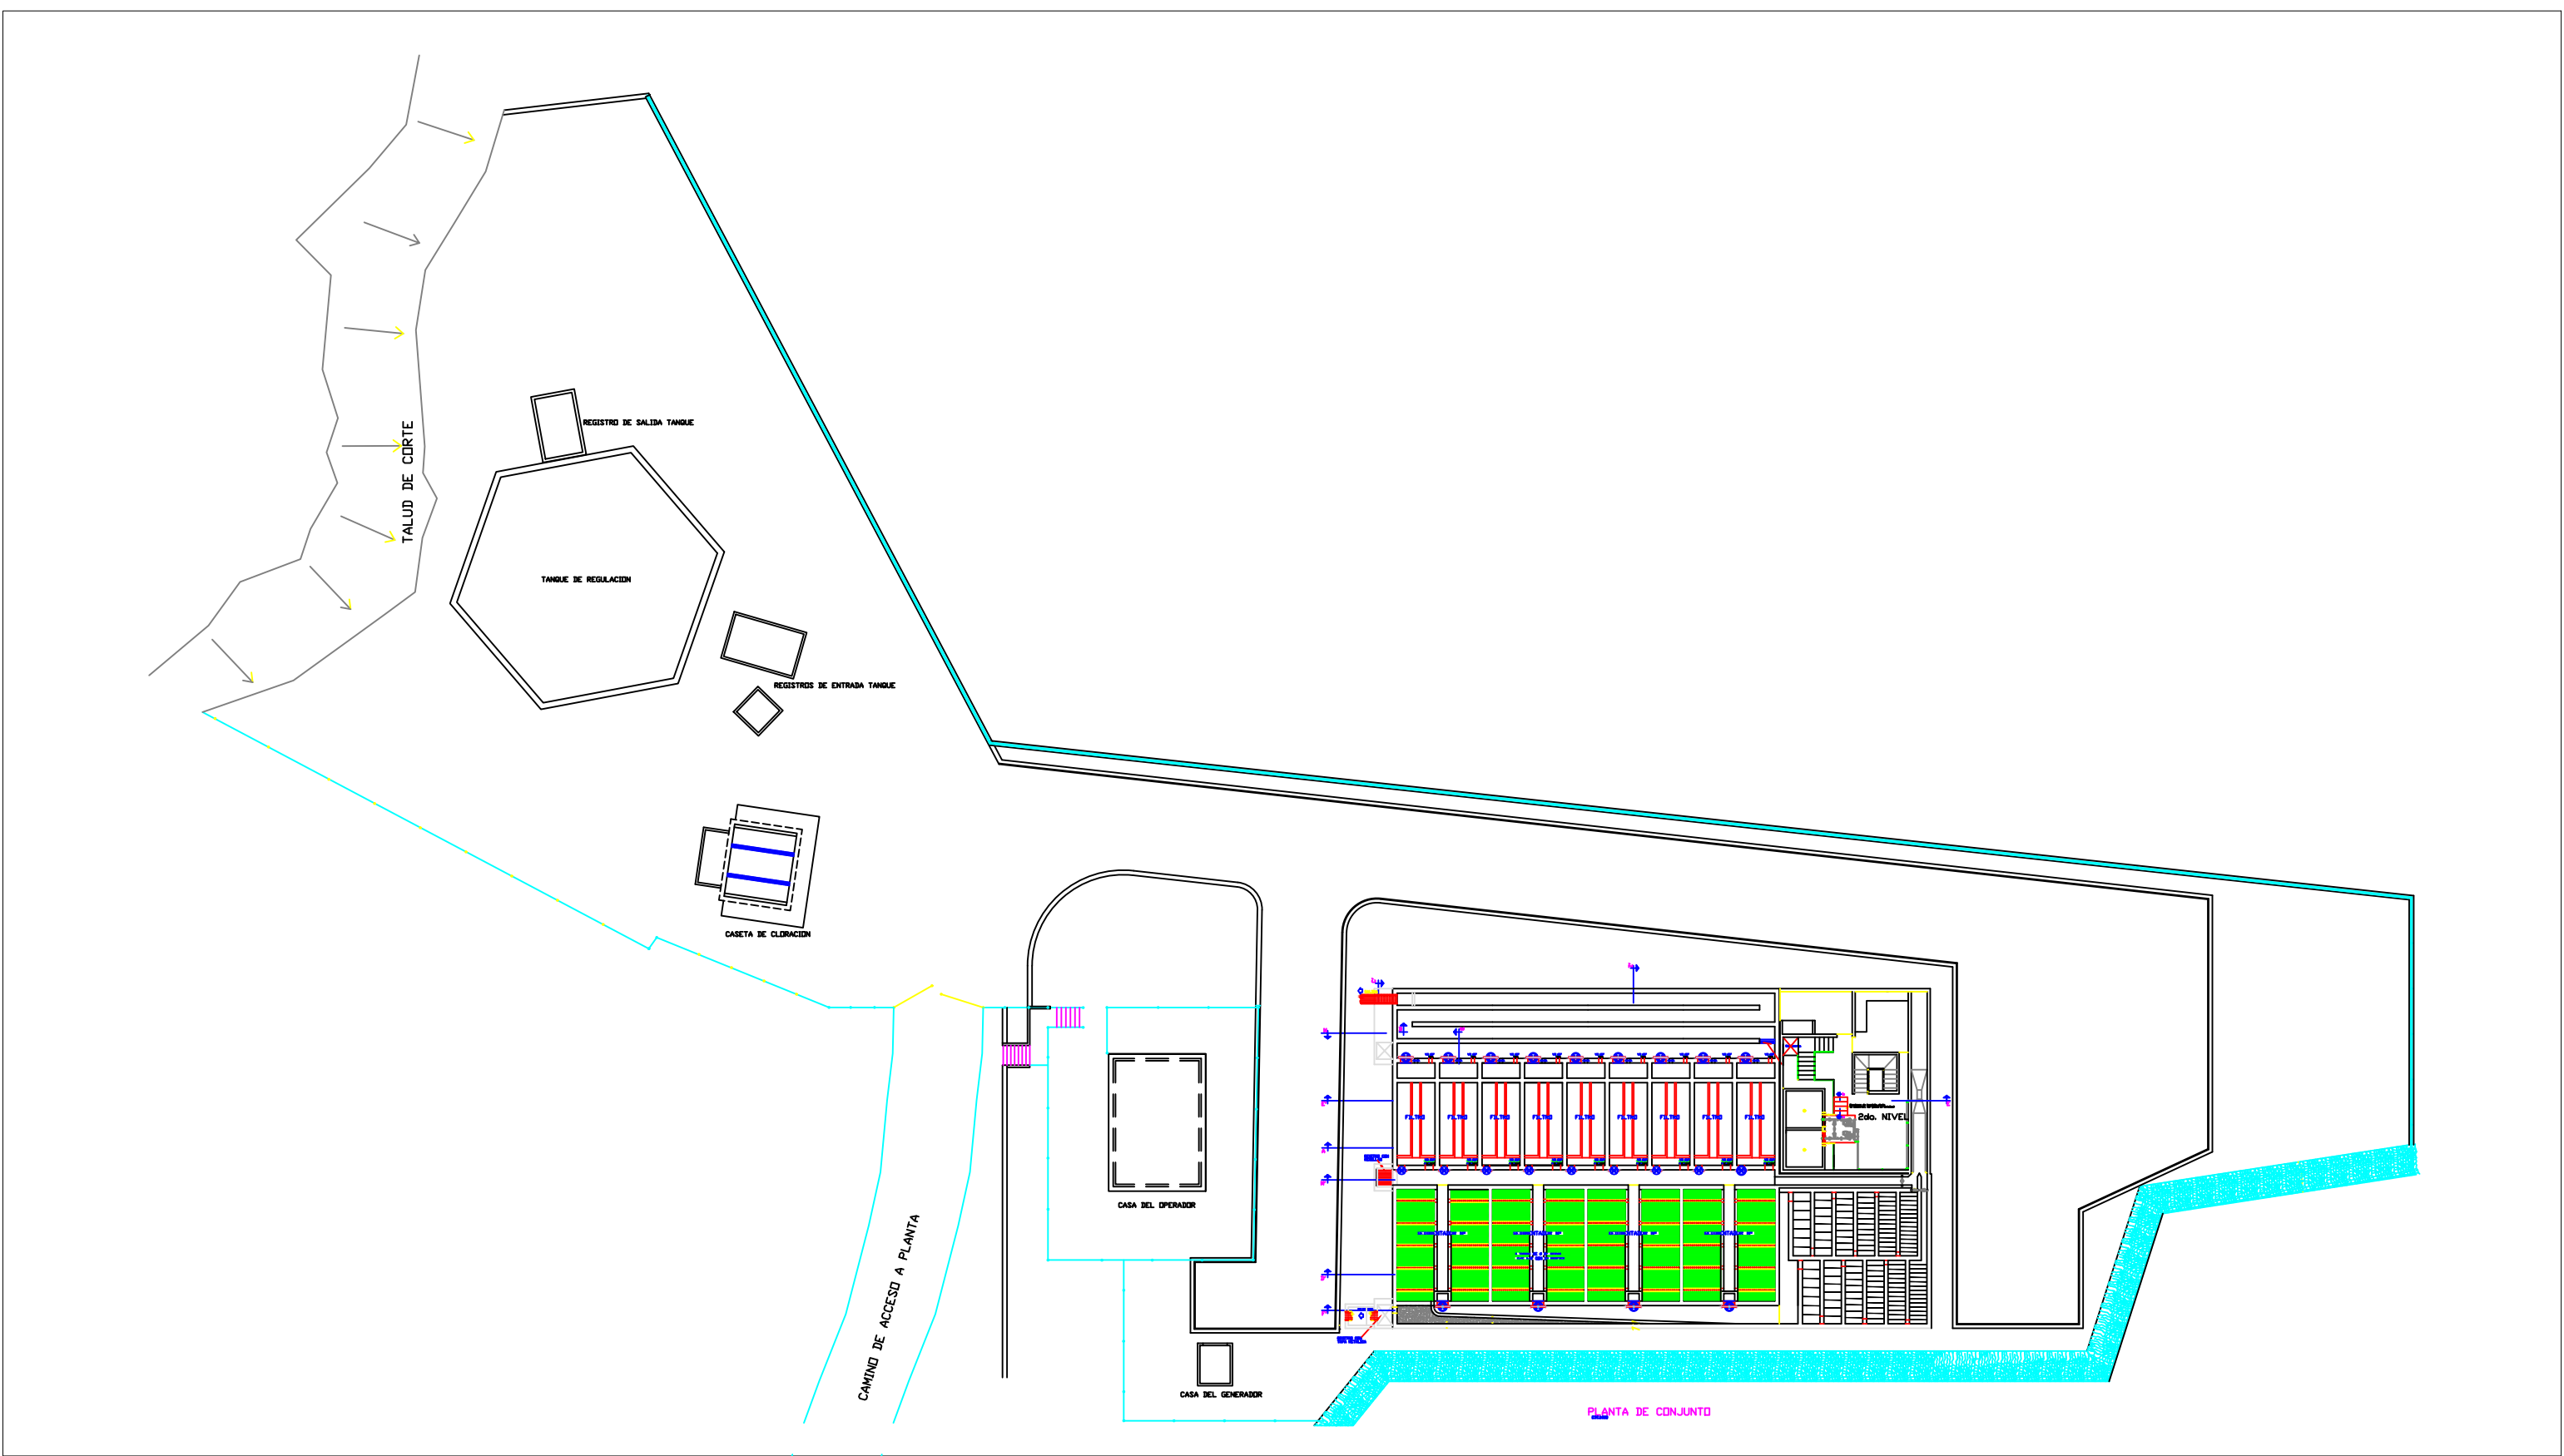

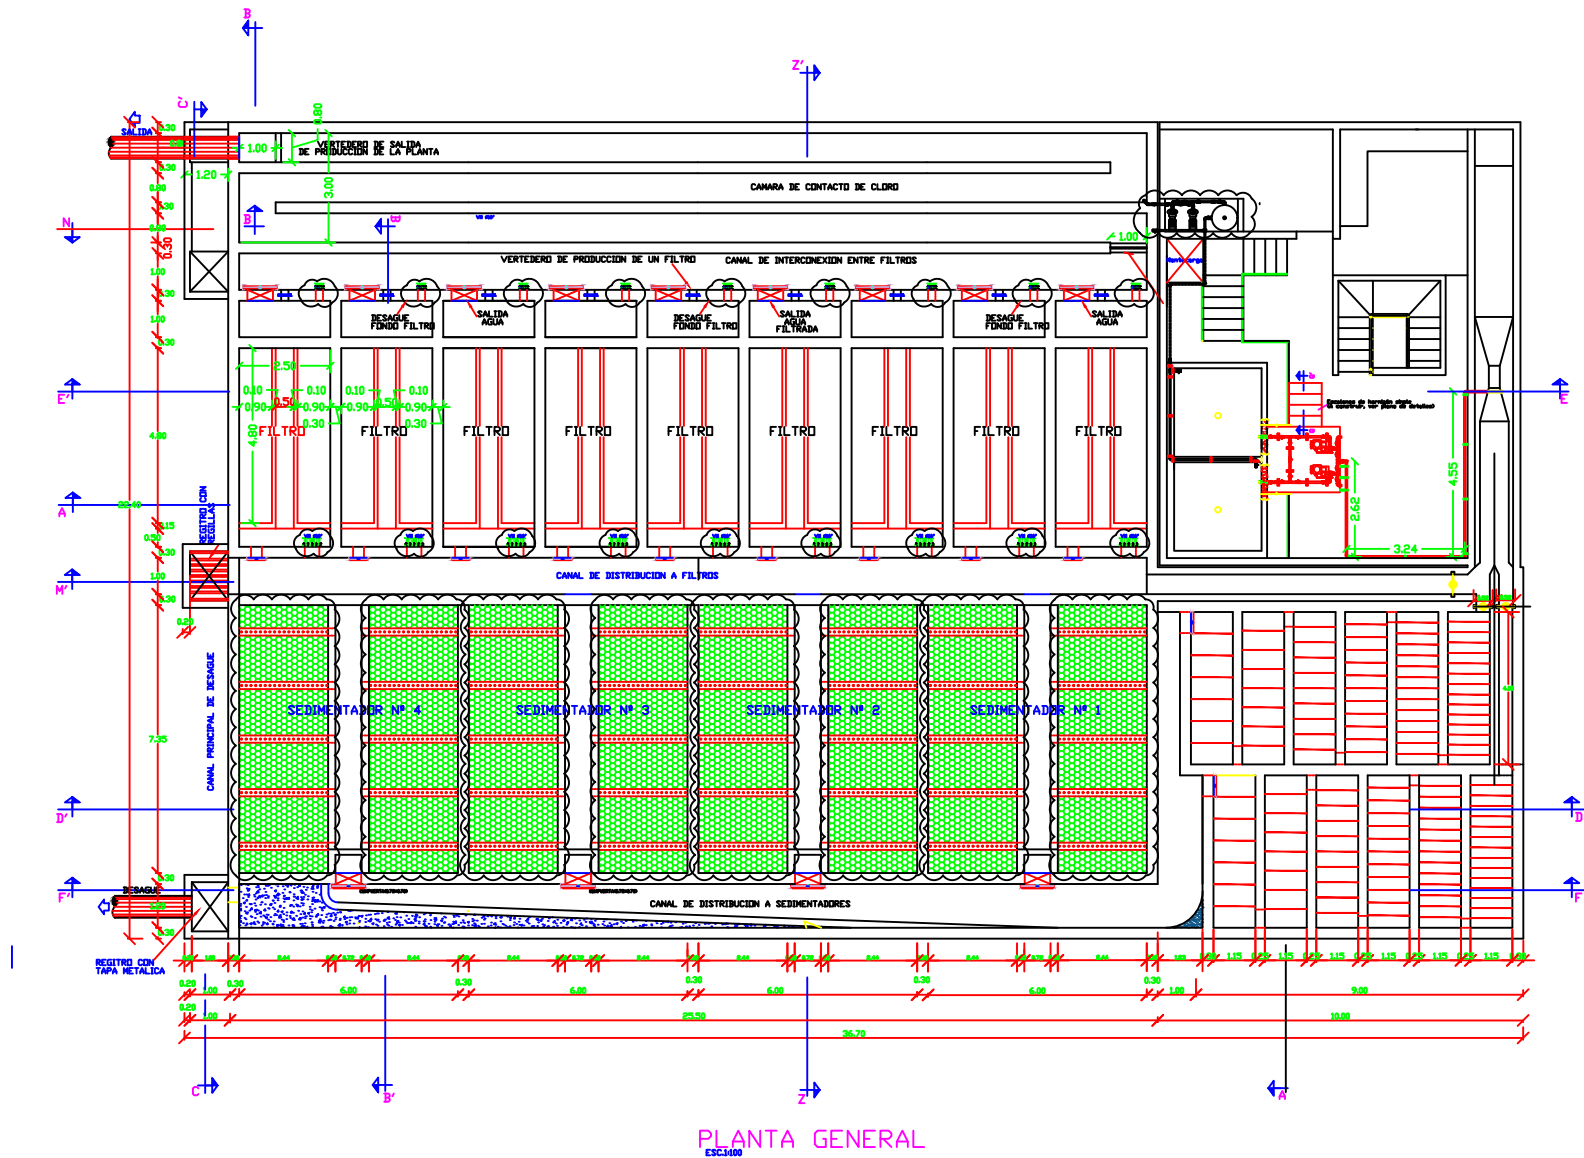

| REV. | FECHA<br>(D/M/A) | DESCRIPCIÓN DE REVISIÓN | No.<br>ARCHIVO | ARCHIVO DE REFERENCIA |  | REPÚBLICA DOMINICANA<br>INSTITUTO NACIONAL DE AGUAS POTABLES Y ALCANTARILLADOS<br>DIRECCIÓN DE INGENIERÍA<br><br>DEPARTAMENTO DISEÑO SISTEMAS DE ACUEDUCTOS | PREPARADO POR:                     |                             | PLANTA DE FILTRACIÓN RAPIDA 200 LPS<br>PLANTA DE CONJUNTO | REHABILITACIÓN ACUEDUCTO EL SEIBO<br>PROVINCIA EL SEIBO |             |              |        |          |  |
|------|------------------|-------------------------|----------------|-----------------------|--|---|------------------------------------|-----------------------------|-----------------------------------------------------------|---------------------------------------------------------|-------------|--------------|--------|----------|--|
|      |                  |                         |                |                       |  |   | DISEÑO:                            | DIBUJO:                     |                                                           |                                                         |             |              |        |          |  |
|      |                  |                         |                |                       |  |   | División Diseño Sist. de Acueducto | REVISIÓN:                   |                                                           |                                                         |             |              |        |          |  |
|      |                  |                         |                |                       |  |   | Ing. Edison M. Santana G.          | Arq. Shirley Marciano       |                                                           |                                                         |             |              |        |          |  |
|      |                  |                         |                |                       |  |   | VISTO:                             | VISTO:                      |                                                           |                                                         |             |              |        |          |  |
|      |                  |                         |                |                       |  |   | Ing. Luis Ariel Sánchez            | Ing. Pedro de Js. Rodríguez |                                                           |                                                         |             |              |        |          |  |
| 0    | 11/06/19         |                         |                |                       |  |   |                                    |                             | ARCHIVO CAD:                                              | PLANOS ESCALADOS PARA SER IMPRESOS EN FORMATO 36" X 24" |             |              |        |          |  |
|      |                  |                         |                |                       |  |   |                                    |                             | CÓDIGO                                                    |                                                         | SUBDIVISIÓN | NO. DE PLANO | ESCALA | REVISIÓN |  |
|      |                  |                         |                |                       |  |   |                                    |                             | INAPA-AC                                                  |                                                         | 2/10        | 1:200        | A      |          |  |



ESPECIFICACIONES TÉCNICAS  
VÁLVULAS DE MARIPOSA:

- Especificaciones AWWA E504.
- Norma EN 1074-2 para Válvulas de Suministro de Agua.
- Pruebas según ASTM D6284.
- Junta de Caucho de Etileno Propileno Dieno Tipo M(EPDM) vulcanizada al cuerpo.
- Cuerpo en Hierro Fundido (ASTM A126).
- Disco de Hierro Fundido con borde en Acero Inoxidable.
- Casquillo Superior Vástago en Poliéster.
- Cojinetes Internos en Acero Inoxidable.
- Capacidad de trabajar Sumergidas en aguas con productos químicos (Cloro y Sulfato de Aluminio).
- Recubrimiento en Nylon 11 para mayor protección.



ESPECIFICACIONES TÉCNICAS:  
PANELES LAMELARES PVC

- Material Cloruro Polivinilo (PVC).
- Rango de Flujo 2.50-3.00 gpm/pie
- Altura Vertical 36" (3 pies).
- Peso Específico 1.4 gr/cm<sup>3</sup>.
- Espesor de Lámina 1.00 mm.
- Módulo de Flexión 425,000 psi.
- Flammabilidad: Auto-Extinguible
- Esfuerzo a Tensión (min.) 6000 psi.
- Inclucción de Tubos: 60°.
- Protección contra Rayos U.V.
- Aprobación: ANSI-NSF-AWWA para Sistemas de Tratamiento de Agua Potable.

ESPECIFICACIONES TÉCNICAS  
VÁLVULAS DE COMPUERTA:

- Vástago fijo, cuadrante
- Cuerpo y tapa en hierro fundido revestido de epoxy (ASTM A126).
- Tuercas de maniobra en latón.
- Especificaciones AWWA E504.
- Presión máxima 100 psi
- Norma EN 1074-2 para Válvulas de Suministro de Agua.
- Fabricación Americana o Israeli.
- Certificado NSF / ANSI 61.

|                                                         |                  |                         |                |                       |        |   |                                                      |                             |                                                           |                                                         |  |
|---------------------------------------------------------|------------------|-------------------------|----------------|-----------------------|--------|---|------------------------------------------------------|-----------------------------|-----------------------------------------------------------|---------------------------------------------------------|--|
| REV.                                                    | FECHA<br>(D/M/A) | DESCRIPCIÓN DE REVISIÓN | No.<br>ARCHIVO | ARCHIVO DE REFERENCIA |        | REPÚBLICA DOMINICANA<br><br>INSTITUTO NACIONAL DE AGUAS POTABLES Y ALCANTARILLADOS<br><br>DIRECCIÓN DE INGENIERÍA<br><br>DEPARTAMENTO DISEÑO SISTEMAS DE ACUEDUCTOS | PREPARADO POR:                                       |                             | PLANTA DE FILTRACIÓN RAPIDA 200 LPS<br><br>PLANTA GENERAL | REHABILITACIÓN ACUEDUCTO EL SEIBO<br>PROVINCIA EL SEIBO |  |
|                                                         |                  |                         |                |                       |        |   | DISEÑO:                                              | DIBUJO:                     |                                                           |                                                         |  |
|                                                         |                  |                         |                |                       |        |   | División Diseño Sist. de Acueducto                   |                             |                                                           |                                                         |  |
|                                                         |                  |                         |                |                       |        |   | REVISIÓN:                                            | REVISIÓN:                   |                                                           |                                                         |  |
|                                                         |                  |                         |                |                       |        |   | Ing. Edison M. Santana G.      Arq. Shirley Marciano |                             |                                                           |                                                         |  |
|                                                         |                  |                         |                |                       |        |   | VISTO:                                               | VISTO:                      |                                                           |                                                         |  |
| 0                                                       | 11/06/19         |                         |                |                       |        |   | Ing. Luis Ariel Sánchez                              | Ing. Pedro de Js. Rodríguez | ARCHIVO CAD:                                              |                                                         |  |
|                                                         |                  |                         |                |                       |        |   |                                                      |                             |                                                           | CAD NAME:                                               |  |
| PLANOS ESCALADOS PARA SER IMPRESOS EN FORMATO 36" X 24" |                  |                         |                |                       |        |   |                                                      |                             |                                                           |                                                         |  |
|                                                         |                  | CÓDIGO                  | SUBDIVISIÓN    | NO. DE PLANO          | ESCALA | REVISIÓN   |                                                      |                             |                                                           |                                                         |  |
|                                                         |                  | INAPA-AC                |                | 3/10                  | 1:100  | A   |                                                      |                             |                                                           |                                                         |  |

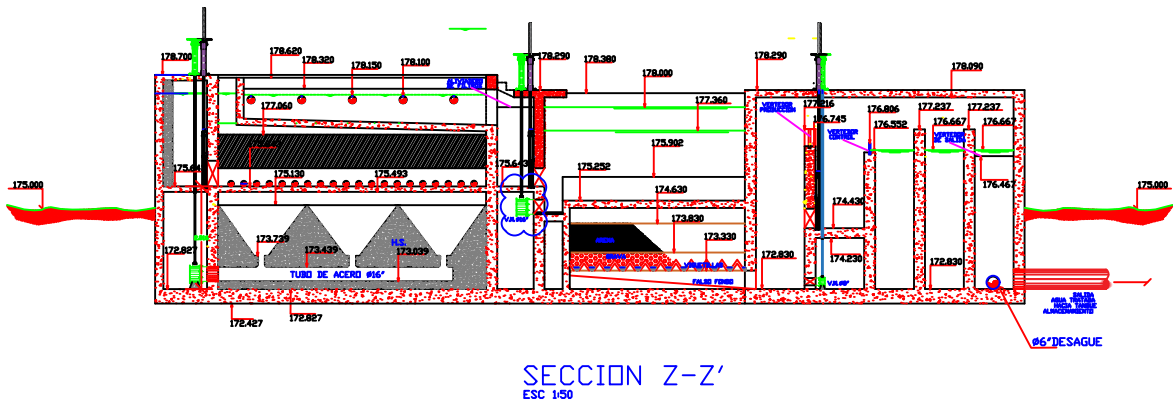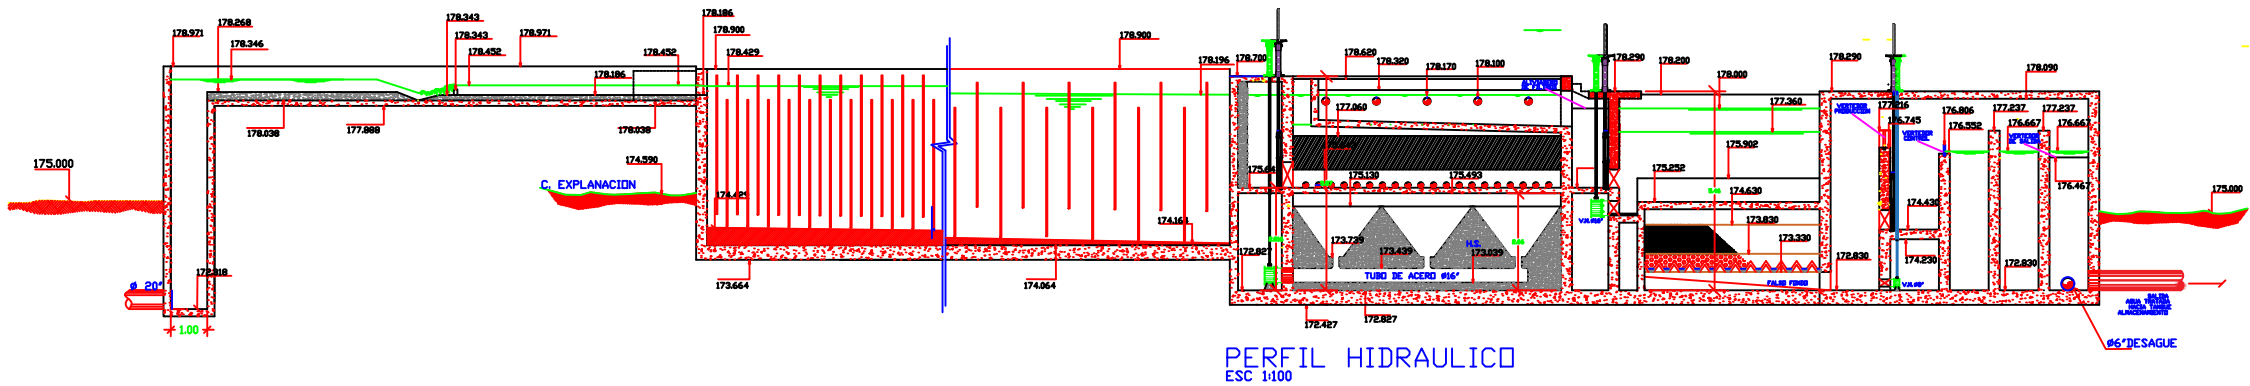

ESPECIFICACIONES TÉCNICAS  
VÁLVULAS DE MARIPOSA:


- Especificaciones AWWA E504.
- Certificado NSF / ANSI 61.
- Norma EN 1074-2 para Válvulas de Suministro de Agua.
- Pruebas según ASTM D6284.
- Junta de Caucho de Etileno Propileno Dieno Tipo M (EPDM) vulcanizada al cuerpo.
- Cuerpo en Hierro Fundido (ASTM A126).
- Disco de Hierro Fundido con borde en Acero Inoxidable.
- Casquillo Superior Vástago en Poliéster.
- Cojinetes Internos en Acero Inoxidable.
- Capacidad de trabajar Sumergidas en aguas con productos químicos (Cloro y Sulfato de Aluminio).
- Recubrimiento en Nylon 11 para mayor protección.
- Fabricación Americana o Israelí.

ESPECIFICACIONES TÉCNICAS:  
PANELES LAMELARES PVC


- Material Cloruro Polivinilo (PVC).
- Rango de Flujo 2.50-3.00 gpm/pie
- Altura Vertical 36" (3 pies).
- Peso Específico  $\geq 1.4 \text{ gr/cm}^3$ .
- Espesor de Lámina  $\geq 1.00 \text{ mm}$ .
- Esfuerzo a Tensión (min.)  $\geq 6000 \text{ psi}$ .
- Módulo de Flexión  $\geq 425,000 \text{ psi}$ .
- Flamabilidad: Auto-Extinguible.
- Inclínación de Tubos: 60°.
- Protección contra Rayos U.V.
- Aprobación: ANSI-NSF-AWWA para Sistemas de Tratamiento de Agua Potable.

| REV. | FECHA<br>(D/M/A) | DESCRIPCIÓN DE REVISIÓN | No.<br>ARCHIVO | ARCHIVO DE REFERENCIA |  | REPÚBLICA DOMINICANA<br>INSTITUTO NACIONAL DE AGUAS POTABLES Y ALCANTARILLADOS<br>DIRECCIÓN DE INGENIERÍA<br><br>DEPARTAMENTO DISEÑO SISTEMAS DE ACUEDUCTOS | PREPARADO POR:                     |                             | PLANTA DE FILTRACIÓN RÁPIDA 200 LPS<br>PERFIL HIDRAULICO<br>SECCIÓN Z - Z' | REHABILITACIÓN ACUEDUCTO EL SEIBO<br>PROVINCIA EL SEIBO |
|------|------------------|-------------------------|----------------|-----------------------|--|---|------------------------------------|-----------------------------|----------------------------------------------------------------------------|---------------------------------------------------------|
|      |                  |                         |                |                       |  |   | DISEÑO:                            | DIBUJO:                     |                                                                            |                                                         |
|      |                  |                         |                |                       |  |   | División Diseño Sist. de Acueducto | REVISIÓN:                   |                                                                            |                                                         |
|      |                  |                         |                |                       |  |   | Ing. Edison M. Santana G.          | Arq. Shirley Marciano       |                                                                            |                                                         |
|      |                  |                         |                |                       |  |   | VISTO:                             |                             |                                                                            |                                                         |
|      |                  |                         |                |                       |  |   | Ing. Luis Ariel Sánchez            | Ing. Pedro de Js. Rodríguez |                                                                            |                                                         |
| 0    | 11/06/19         |                         |                |                       |  |   |                                    |                             |                                                                            |                                                         |


| PLANOS ESCALADOS PARA SER IMPRESOS EN FORMATO 36" X 24" |             |              |        |          |  |
|---------------------------------------------------------|-------------|--------------|--------|----------|--|
| CÓDIGO                                                  | SUBDIVISIÓN | NO. DE PLANO | ESCALA | REVISIÓN |  |
| INAPA-AC                                                |             | 4/10         | 1:100  | A        |  |

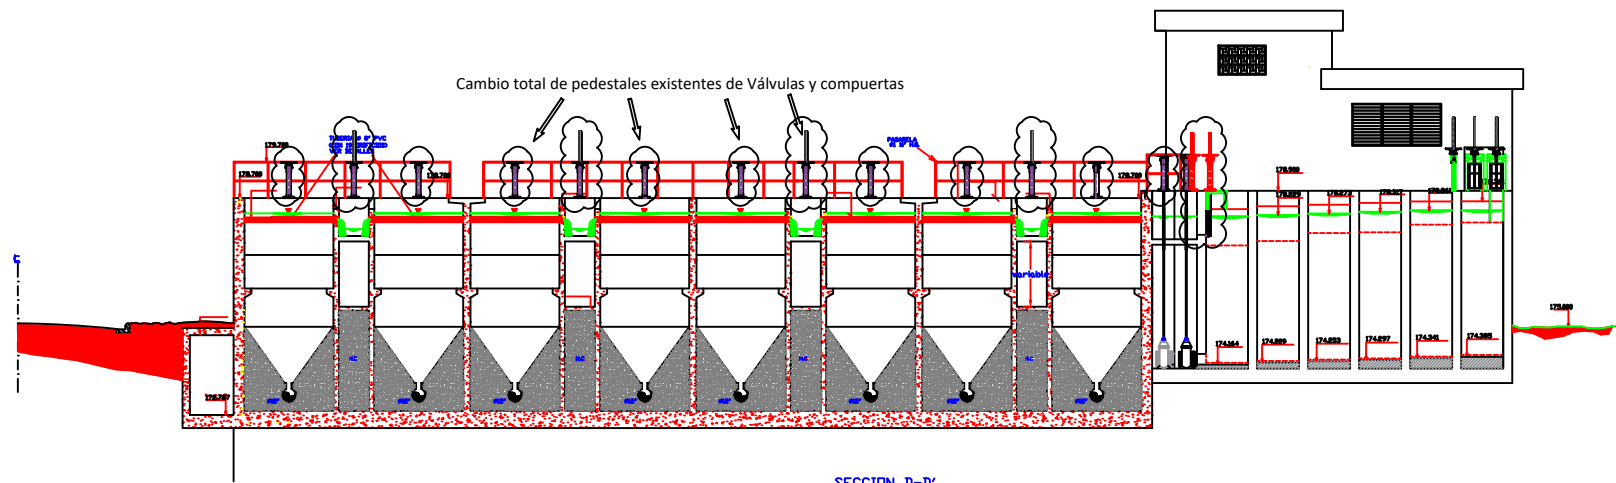

SECCION D-D'

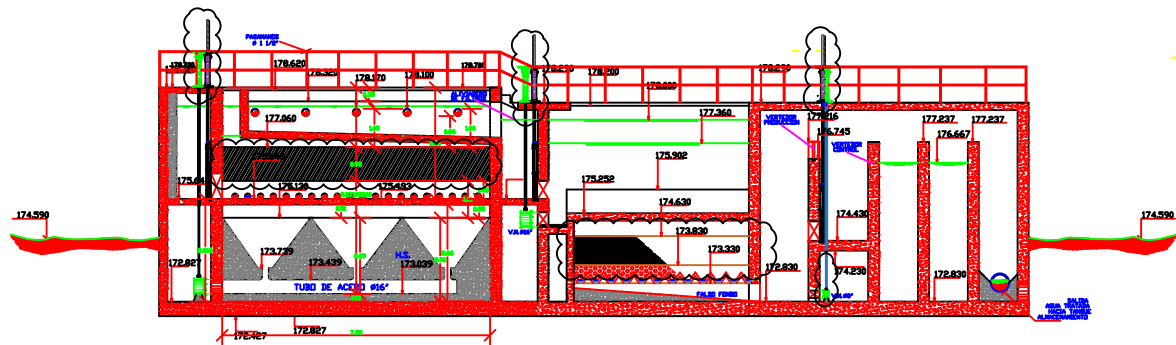

SECCION B-B'

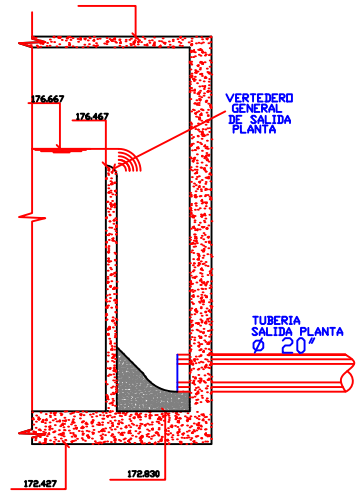

DETALLE VERTEDERO CONTROL  
AGUA PRODUCIDA DE LA PLANTA

ESPECIFICACIONES TÉCNICAS  
VÁLVULAS DE MARIPOSA:



- Especificaciones AWWA E504.
- Certificado NSF / ANSI 61.
- Norma EN 1074-2 para Válvulas de Suministro de Agua.
- Pruebas según ASTM D6284.
- Junta de Caucho de Etileno Propileno Dieno Tipo MKEPDM) vulcanizada al cuerpo.
- Cuerpo en Hierro Fundido (ASTM A126).
- Disco de Hierro Fundido con borde en Acero Inoxidable.
- Casquillo Superior Vástago en Poliéster.
- Cojinetes Internos en Acero Inoxidable.
- Capacidad de trabajar Sumergidas en aguas con productos químicos (Cloro y Sulfato de Aluminio).
- Recubrimiento en Nylon 11 para mayor protección.
- Fabricación Americana o Israelí.

ESPECIFICACIONES TÉCNICAS:  
PANELES LAMELARES PVC

- Material Cloruro Polivinilo (PVC).
- Rango de Flujo 2.50-3.80 gpm/pie
- Altura Vertical 36"(3 pies).
- Peso Específico ?1.4 gr/cm .
- Espesor de Lámina ? 100 mm.
- Esfuerzo a Tensión (mín.) ? 6000 psi.
- Módulo de Flexión ? 425,000 psi.
- Flambilidad: Auto-Extinguible.
- Inclinação de Tubos: 60°.
- Protección contra Rayos U.V.
- Aprobación: ANSI-NSF-AWWA para Sistemas de Tratamiento de Agua Potable.







SECCIONES B - B' Y D - D'

| REV. | FECHA<br>(D/M/A) | DESCRIPCIÓN DE REVISIÓN | No.<br>ARCHIVO | ARCHIVO DE REFERENCIA |  | REPÚBLICA DOMINICANA<br>INSTITUTO NACIONAL DE AGUAS POTABLES Y ALCANTARILLADOS<br>DIRECCIÓN DE INGENIERÍA<br><br>DEPARTAMENTO DISEÑO SISTEMAS DE ACUEDUCTOS |                         | PREPARADO POR:                                          |          | PLANTA DE FILTRACIÓN RAPIDA 200 LPS<br>SECCIÓN D - D'    SECCIÓN B - B' | REHABILITACIÓN ACUEDUCTO EL SEIBO<br>PROVINCIA EL SEIBO |              |        |          |  |  |  |
|------|------------------|-------------------------|----------------|-----------------------|---------------------------------------------------------------------------------------|---|-------------------------|---------------------------------------------------------|----------|-------------------------------------------------------------------------|---------------------------------------------------------|--------------|--------|----------|--|--|--|
|      |                  |                         |                |                       |                                                                                       | DISEÑO:   | DIBUJO:                 | PLANOS ESCALADOS PARA SER IMPRESOS EN FORMATO 36" X 24" |          |                                                                         |                                                         |              |        |          |  |  |  |
|      |                  |                         |                |                       |                                                                                       | División Diseño Sist. de Acueducto   | REVISIÓN:               | ARCHIVO CAD:                                            |          |                                                                         |                                                         |              |        |          |  |  |  |
|      |                  |                         |                |                       |                                                                                       | Ing. Edison M. Santana G.   | Arq. Shirley Marciano   |                                                         | CÓDIGO   |                                                                         | SUBDIVISIÓN                                             | NO. DE PLANO | ESCALA | REVISIÓN |  |  |  |
|      |                  |                         |                |                       |                                                                                       | VISTO:   | VISTO:                  | CAD NAME:                                               | INAPA-AC |                                                                         | 5/10                                                    | 1:100        | A      |          |  |  |  |
| 0    | 11/06/19         |                         |                |                       |                                                                                       |   | Ing. Luis Ariel Sánchez | Ing. Pedro de Js. Rodríguez                             |          |                                                                         |                                                         |              |        |          |  |  |  |

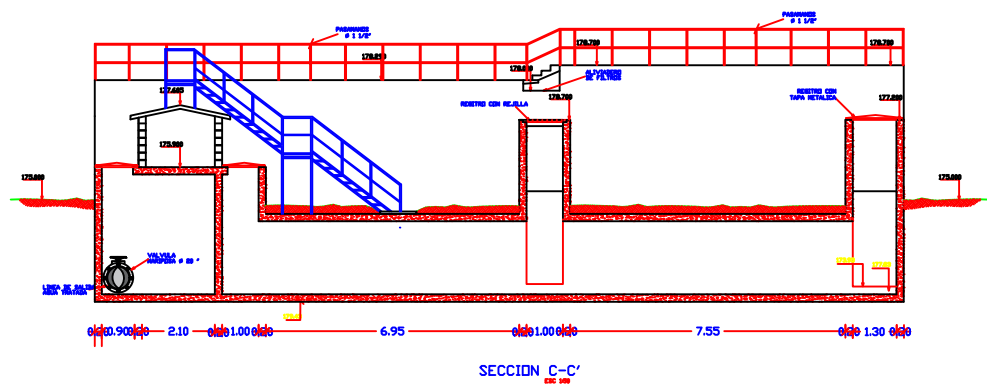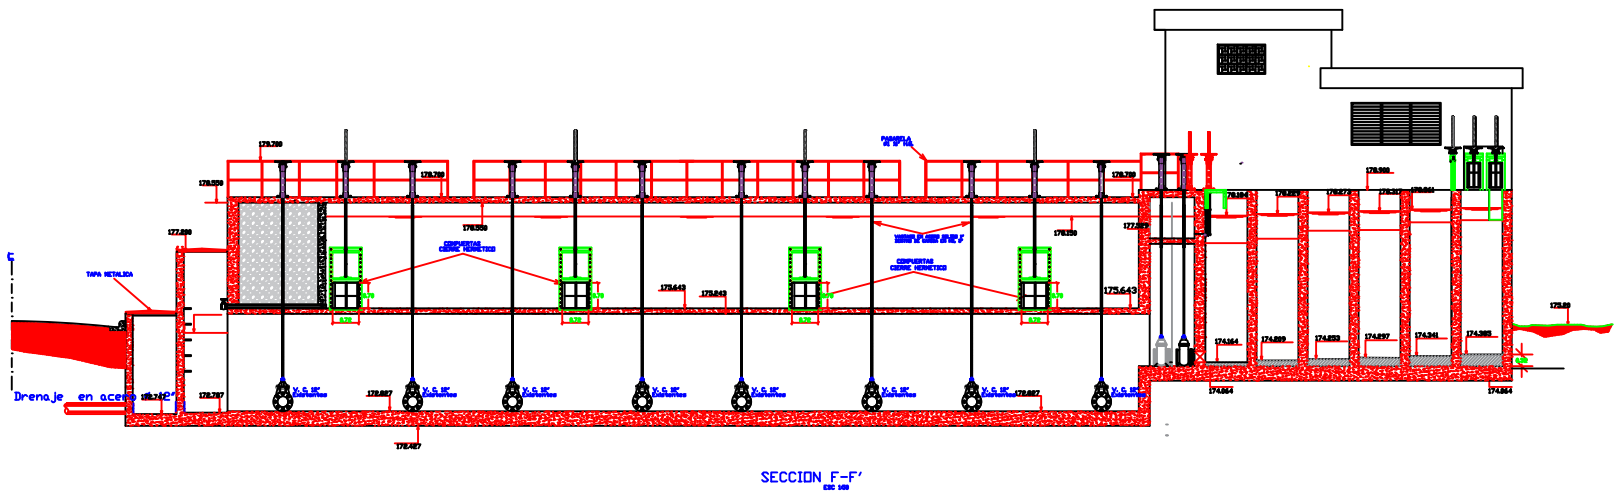

| REV. | FECHA<br>(D/M/A) | DESCRIPCIÓN DE REVISIÓN | No.<br>ARCHIVO | ARCHIVO DE REFERENCIA |  | REPÚBLICA DOMINICANA<br>INSTITUTO NACIONAL DE AGUAS POTABLES Y ALCANTARILLADOS<br>DIRECCIÓN DE INGENIERÍA<br><br>DEPARTAMENTO DISEÑO SISTEMAS DE ACUEDUCTOS |  | PREPARADO POR:                     |                             | PLANTA DE FILTRACIÓN RAPIDA 200 LPS<br>SECCIÓN F - F' SECCIÓN C - C' | REHABILITACIÓN ACUEDUCTO EL SEIBO<br>PROVINCIA EL SEIBO |  |  |  |  |  |
|------|------------------|-------------------------|----------------|-----------------------|---------------------------------------------------------------------------------------|---|--|------------------------------------|-----------------------------|----------------------------------------------------------------------|---------------------------------------------------------|--|--|--|--|--|
|      |                  |                         |                |                       |                                                                                       |   |  | DISEÑO:                            | DIBUJO:                     |                                                                      |                                                         |  |  |  |  |  |
|      |                  |                         |                |                       |                                                                                       |   |  | División Diseño Sist. de Acueducto | REVISIÓN:                   |                                                                      |                                                         |  |  |  |  |  |
|      |                  |                         |                |                       |                                                                                       |   |  | Ing. Edison M. Santana G.          | Arq. Shirley Marciano       |                                                                      | ARCHIVO CAD:                                            |  |  |  |  |  |
|      |                  |                         |                |                       |                                                                                       |   |  | VISTO:                             | Ing. Pedro de Js. Rodríguez |                                                                      | CAD NAME:                                               |  |  |  |  |  |
| 0    | 11/06/19         |                         |                |                       |                                                                                       |   |  |                                    |                             |                                                                      |                                                         |  |  |  |  |  |

| PLANOS ESCALADOS PARA SER IMPRESOS EN FORMATO 36" X 24" |             |              |        |          |  |  |
|---------------------------------------------------------|-------------|--------------|--------|----------|--|--|
| CÓDIGO                                                  | SUBDIVISIÓN | NO. DE PLANO | ESCALA | REVISIÓN |  |  |
| INAPA-AC                                                |             | 6/10         | 1:100  | A        |  |  |

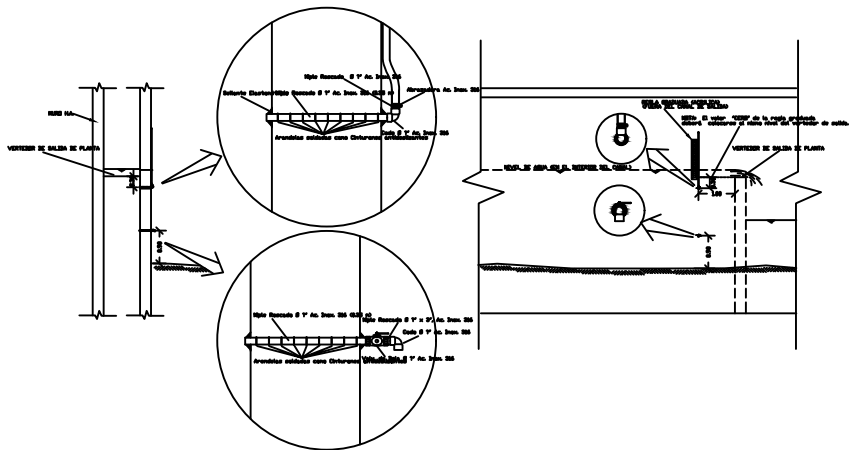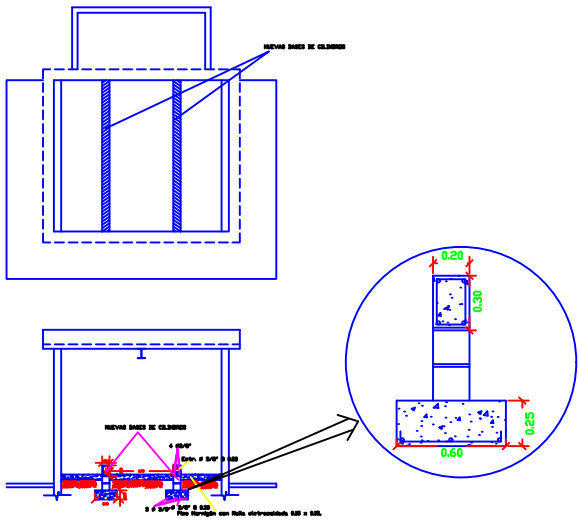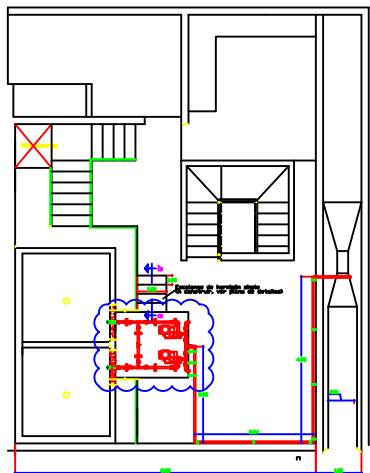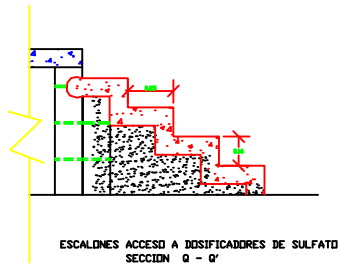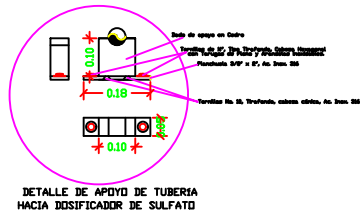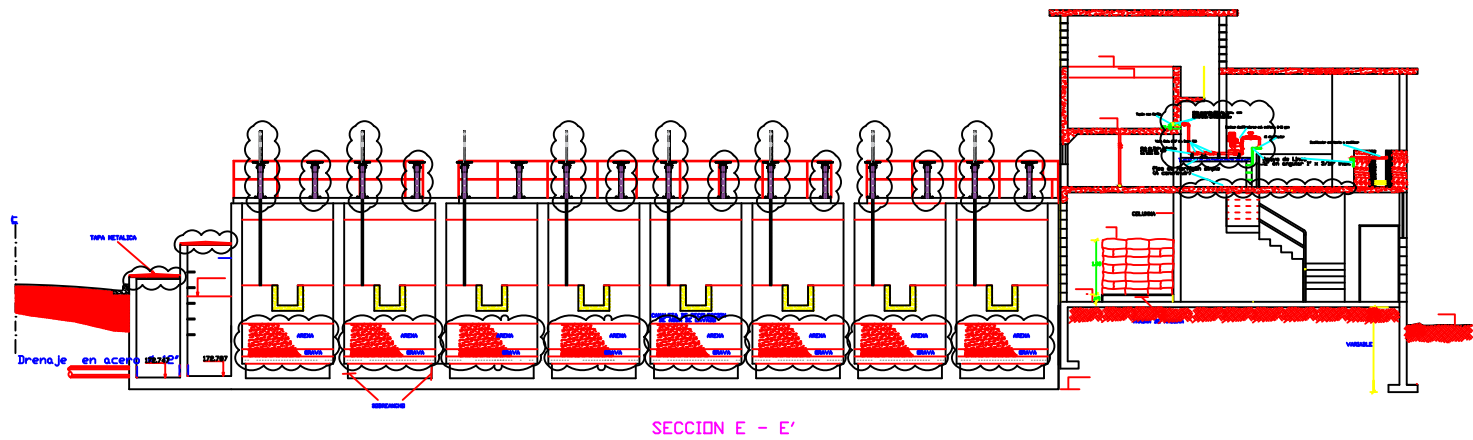


CASA DE QUÍMICOS 2do NIVEL


DETALLES PARA PISO Y APOYOS CASETA DE CLORACIÓN

DETALLES PARA SISTEMAS DE TOMA DE MUESTRAS Y MEDICIÓN DE CAUDAL A LAS SALIDAS DE LAS PLANTAS RAPIDAS

| REV. | FECHA (D/M/A) | DESCRIPCIÓN DE REVISIÓN | No. ARCHIVO | ARCHIVO DE REFERENCIA | PREPARADO POR:            |                       | PLANTA DE FILTRACIÓN RAPIDA 200 LPS<br>SECCIÓN E - E'<br>PLANOS DE DETALLES | REHABILITACIÓN ACUEDUCTO EL SEIBO<br>PROVINCIA EL SEIBO |             |              |        |          |  |
|------|---------------|-------------------------|-------------|-----------------------|---------------------------|-----------------------|-----------------------------------------------------------------------------|---------------------------------------------------------|-------------|--------------|--------|----------|--|
|      |               |                         |             |                       | DISEÑO:                   | DIBUJO:               |                                                                             | PLANOS ESCALADOS PARA SER IMPRESOS EN FORMATO 36" X 24" |             |              |        |          |  |
|      |               |                         |             |                       | REVISIÓN:                 | REVISIÓN:             |                                                                             | CÓDIGO                                                  | SUBDIVISIÓN | NO. DE PLANO | ESCALA | REVISIÓN |  |
|      |               |                         |             |                       | VISTO:                    | VISTO:                |                                                                             | INAPA-AC                                                |             | 7/10         | VARIAS | A        |  |
| 0    | 11/06/19      |                         |             |                       | Ing. Edison M. Santana G. | Arq. Shirley Marciano |                                                                             |                                                         |             |              |        |          |  |

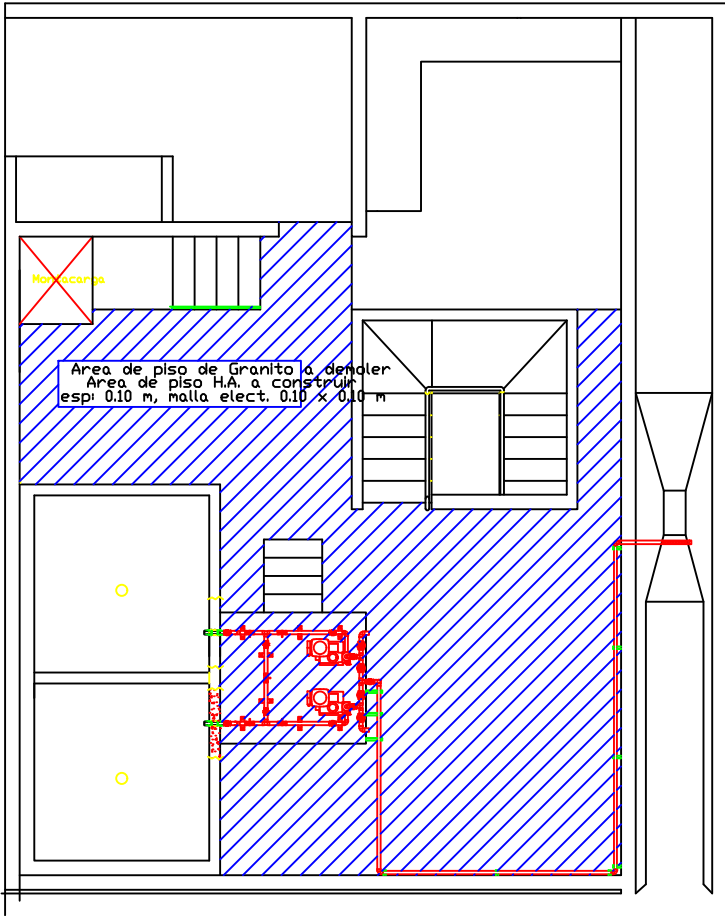


CASA DE QUÍMICOS 2do NIVEL  
Detalles de pisos

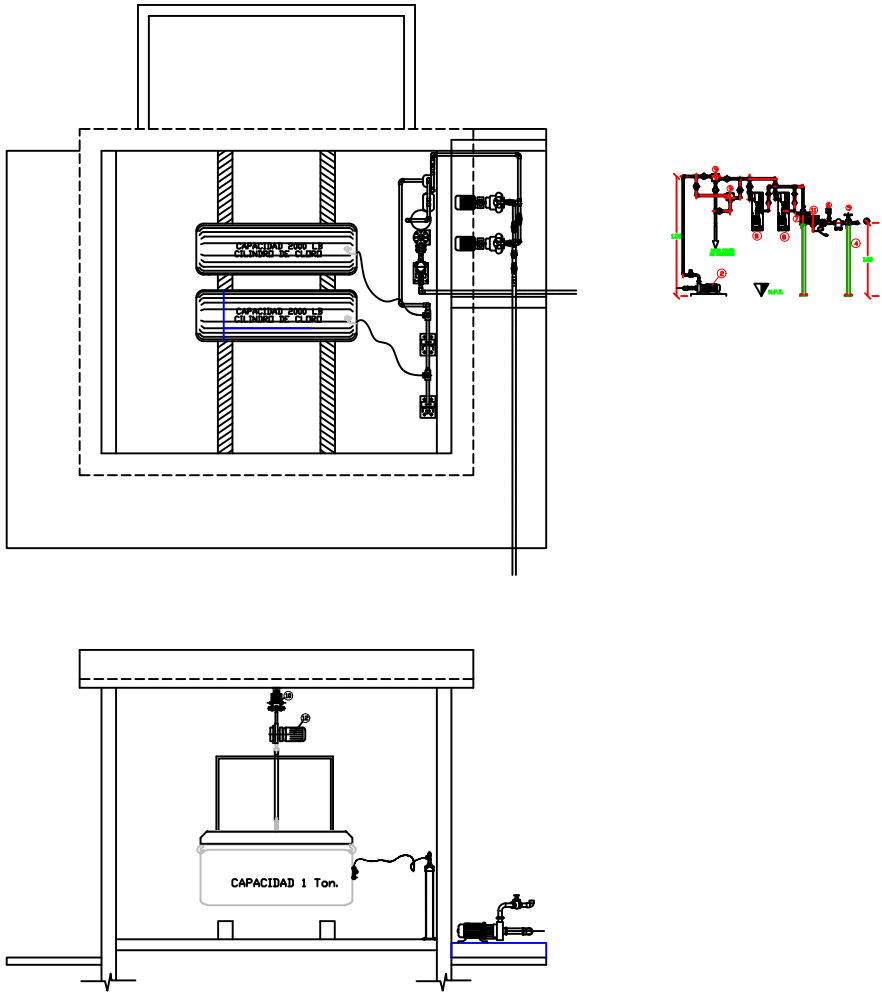

DETALLES PARA PISO Y APOYOS CASETA DE CLORACIÓN

|      |                  |                         |                |                       |  |   |                                               |                                       |   |                                                         |
|------|------------------|-------------------------|----------------|-----------------------|--|---|-----------------------------------------------|---------------------------------------|---|---------------------------------------------------------|
| REV. | FECHA<br>(D/M/A) | DESCRIPCIÓN DE REVISIÓN | No.<br>ARCHIVO | ARCHIVO DE REFERENCIA |  | REPÚBLICA DOMINICANA<br>INSTITUTO NACIONAL DE AGUAS POTABLES Y ALCANTARILLADOS<br>DIRECCIÓN DE INGENIERÍA<br><br>DEPARTAMENTO DISEÑO SISTEMAS DE ACUEDUCTOS | PREPARADO POR:                                |                                       | PLANTA DE FILTRACIÓN RAPIDA 200 LPS<br>PLANO DE DETALLES PISO CASA DE QUIMICOS<br>PLANO DE DETALLES CASETA DE CLORACIÓN | REHABILITACIÓN ACUEDUCTO EL SEIBO<br>PROVINCIA EL SEIBO |
|      |                  |                         |                |                       |  |   | DISEÑO:<br>División Diseño Sist. de Acueducto | DIBUJO:                               |   |                                                         |
|      |                  |                         |                |                       |  |   | REVISIÓN:<br>Ing. Edison M. Santana G.        | REVISIÓN:<br>Arq. Shirley Marciano    | ARCHIVO CAD:   |                                                         |
|      |                  |                         |                |                       |  |   | VISTO:<br>Ing. Luis Ariel Sánchez             | VISTO:<br>Ing. Pedro de Js. Rodríguez |   |                                                         |
| 0    | 11/06/19         |                         |                |                       |  |   |                                               |                                       |   |                                                         |

|                                                         |             |              |        |          |  |  |
|---------------------------------------------------------|-------------|--------------|--------|----------|--|--|
| PLANOS ESCALADOS PARA SER IMPRESOS EN FORMATO 36" X 24" |             |              |        |          |  |  |
| CÓDIGO                                                  | SUBDIVISIÓN | NO. DE PLANO | ESCALA | REVISIÓN |  |  |
| INAPA-AC                                                |             | 8/10         | 1:50   | A        |  |  |

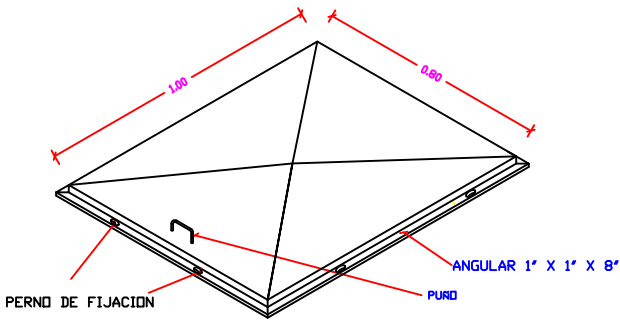


TAPA METALICA  
DE ALUMINIO FUNDIDO

ESPECIFICACIONES MATERIAL GRANULOMETRICO


| ARENA                          | CAPA TORPEDO                   |
|--------------------------------|--------------------------------|
| T <sub>10</sub> =(0.47–0.65)mm | T <sub>10</sub> =(1.20–1.60)mm |
| C <sub>u</sub> = (1.50–1.70)   | C <sub>u</sub> ≤1.70           |
| T <sub>1</sub> = 0.425 mm      | T <sub>1</sub> = 0.80 mm       |
| T <sub>s</sub> = 1.41 mm       | T <sub>s</sub> = 2.00 mm       |
| Esp.= 0.80 m                   | Esp.= 0.10 m                   |
| P. ESP.                        | P. ESP.                        |
| P= 2,600 Kg/m                  | P= 2,600 Kg/m <sup>2</sup>     |
| Ce= 0.80                       | Ce= 0.80                       |

Todo el material debe ser  
de Canto Rodado

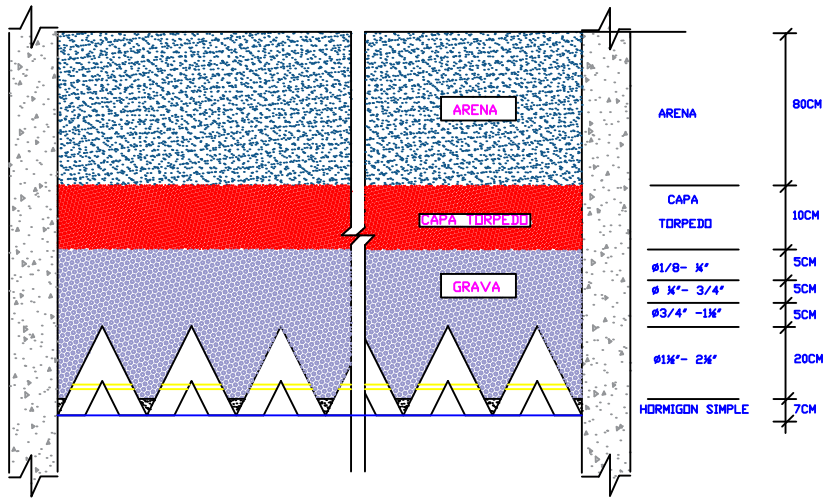


ARENA  
T<sub>10</sub>=( 0.47–0.65)mm  
C<sub>u</sub>= (1.50–1.70)  
T<sub>s</sub>= 1.41mm  
T<sub>1</sub>= 0.425mm  
P. ESP.  
P= 2,600 Kg/mm  
Ce= 0.80  
ESPESDR = INDICADO

TODO EL MATERIAL DEBE SER  
CANTO RODADO

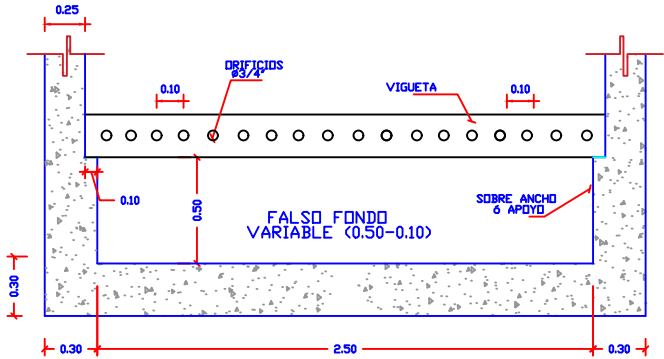


FALSO FONDO DE SECCION VARIABLE  
NO ESC.

| REV. | FECHA<br>(D/M/A) | DESCRIPCIÓN DE REVISIÓN | No.<br>ARCHIVO | ARCHIVO DE REFERENCIA |  | REPÚBLICA DOMINICANA<br>INSTITUTO NACIONAL DE AGUAS POTABLES Y ALCANTARILLADOS<br>DIRECCIÓN DE INGENIERÍA<br>DEPARTAMENTO DISEÑO SISTEMAS DE ACUEDUCTOS | PREPARADO POR:                         |                                       | PLANTA DE FILTRACIÓN RAPIDA 200 LPS<br>PLANOS DE DETALLES DE FILTROS | ARCHIVO CAD: | REHABILITACIÓN ACUEDUCTO EL SEIBO<br>PROVINCIA EL SEIBO |             |              |        |          |
|------|------------------|-------------------------|----------------|-----------------------|--|---|----------------------------------------|---------------------------------------|----------------------------------------------------------------------|--------------|---------------------------------------------------------|-------------|--------------|--------|----------|
|      |                  |                         |                |                       |  |   | DISEÑO:                                | DIBUJO:                               |                                                                      |              | PLANOS ESCALADOS PARA SER IMPRESOS EN FORMATO 36" X 24" |             |              |        |          |
|      |                  |                         |                |                       |  |   | División Diseño Sist. de Acueducto     |                                       |                                                                      |              | CÓDIGO                                                  | SUBDIVISIÓN | NO. DE PLANO | ESCALA | REVISIÓN |
|      |                  |                         |                |                       |  |   | REVISIÓN:<br>Ing. Edison M. Santana G. | REVISIÓN:<br>Arq. Shirley Marciano    |                                                                      |              | INAPA-AC                                                |             | 9/10         |        | A        |
| 0    | 11/06/19         |                         |                |                       |  |   | VISTO:<br>Ing. Luis Ariel Sánchez      | VISTO:<br>Ing. Pedro de Js. Rodríguez |                                                                      |              |                                                         |             |              |        |          |

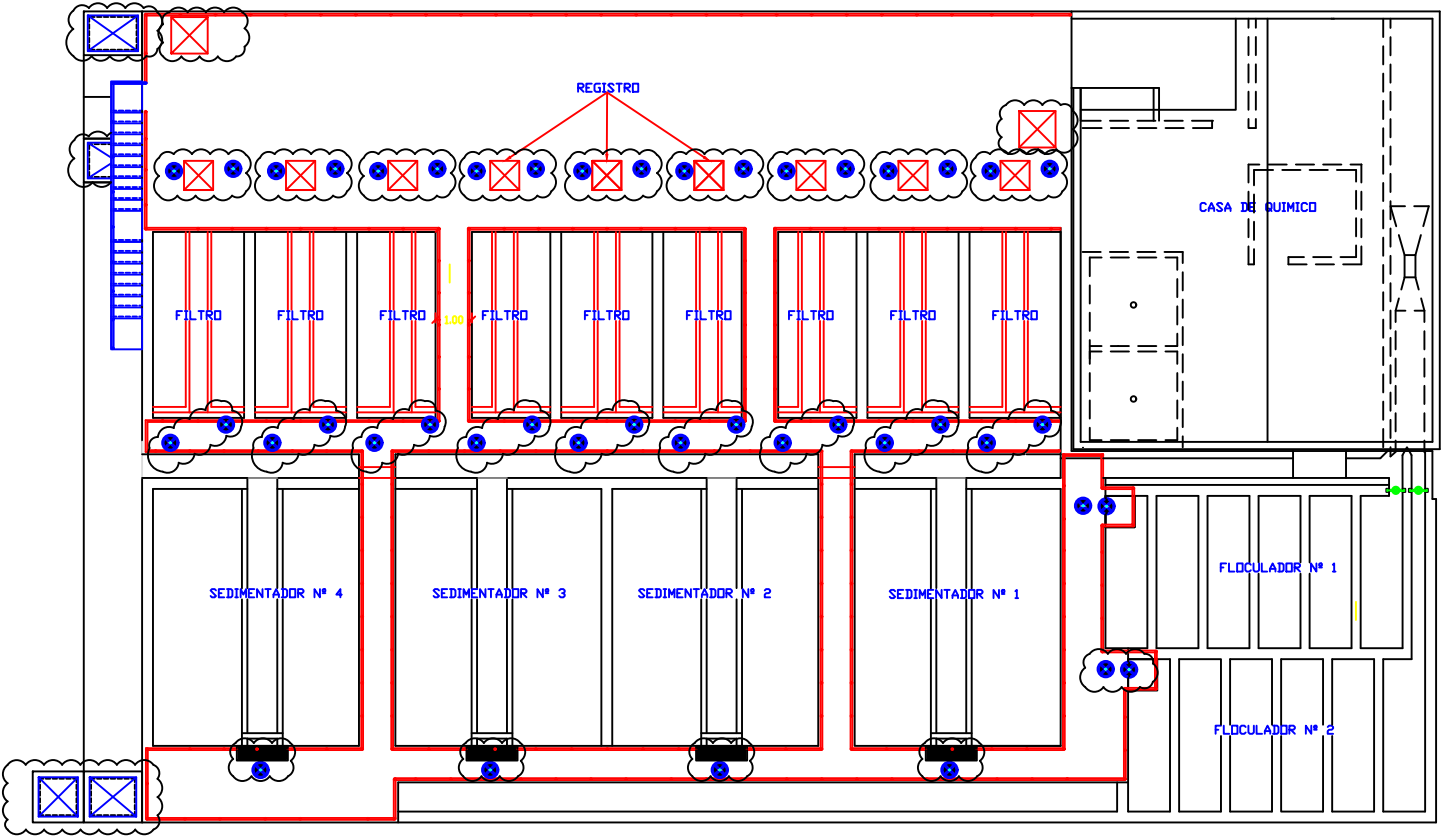

PLANTA DE PASARELAS

Esc. 1:100
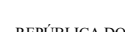
| REV. | FECHA<br>(D/M/A) | DESCRIPCIÓN DE REVISIÓN | No.<br>ARCHIVO | ARCHIVO DE REFERENCIA |  | REPÚBLICA DOMINICANA<br>INSTITUTO NACIONAL DE AGUAS POTABLES Y ALCANTARILLADOS<br>DIRECCIÓN DE INGENIERÍA<br><br>DEPARTAMENTO DISEÑO SISTEMAS DE ACUEDUCTOS |              | PREPARADO POR:                     |                                                         | PLANTA DE FILTRACIÓN RAPIDA 200 LPS<br>PLANTA DE PASARELA | REHABILITACIÓN ACUEDUCTO EL SEIBO<br>PROVINCIA EL SEIBO |             |  |              |  |        |  |          |  |   |  |  |  |
|------|------------------|-------------------------|----------------|-----------------------|---------------------------------------------------------------------------------------|---|--------------|------------------------------------|---------------------------------------------------------|-----------------------------------------------------------|---------------------------------------------------------|-------------|--|--------------|--|--------|--|----------|--|---|--|--|--|
|      |                  |                         |                |                       |                                                                                       |   |              | DISEÑO:                            | DIBUJO:                                                 |                                                           |                                                         |             |  |              |  |        |  |          |  |   |  |  |  |
|      |                  |                         |                |                       |                                                                                       |   |              | División Diseño Sist. de Acueducto |                                                         |                                                           |                                                         |             |  |              |  |        |  |          |  |   |  |  |  |
|      |                  |                         |                |                       |                                                                                       |   |              | REVISIÓN:                          | REVISIÓN:                                               |                                                           |                                                         |             |  |              |  |        |  |          |  |   |  |  |  |
|      |                  |                         |                |                       |                                                                                       |   |              | Ing. Edison M. Santana G.          | Arq. Shirley Marciano                                   |                                                           |                                                         |             |  |              |  |        |  |          |  |   |  |  |  |
|      |                  |                         |                |                       |                                                                                       |   |              | VISTO:                             | VISTO:                                                  |                                                           |                                                         |             |  |              |  |        |  |          |  |   |  |  |  |
|      |                  |                         |                |                       | Ing. Luis Ariel Sánchez                                                               | Ing. Pedro de Js. Rodríguez   | ARCHIVO CAD: |                                    | PLANOS ESCALADOS PARA SER IMPRESOS EN FORMATO 36" X 24" |                                                           |                                                         |             |  |              |  |        |  |          |  |   |  |  |  |
|      |                  |                         |                |                       |                                                                                       |   | CAD NAME:    |                                    | CÓDIGO                                                  |                                                           |                                                         | SUBDIVISION |  | NO. DE PLANO |  | ESCALA |  | REVISIÓN |  |   |  |  |  |
| 0    |                  |                         |                |                       |                                                                                       |   | 11/06/19     |                                    |                                                         |                                                           | INAPA-AC                                                |             |  |              |  | 10/10  |  | 1:100    |  | A |  |  |  |