




Esc.: 1:20

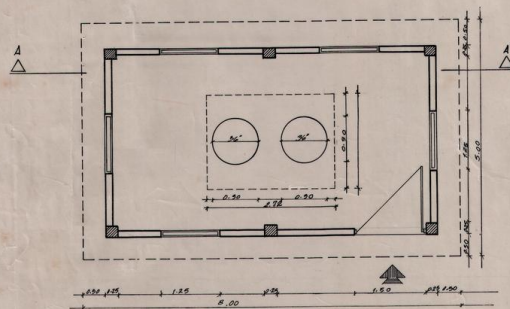


PLANTA CAJETA 1:50

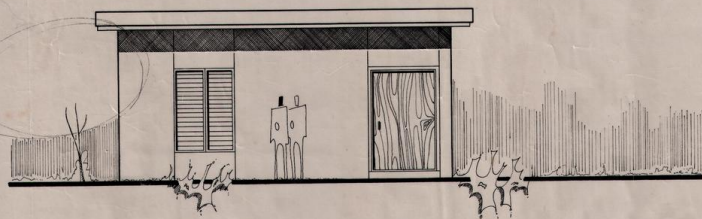


ELEV. FRONTAL 1:50

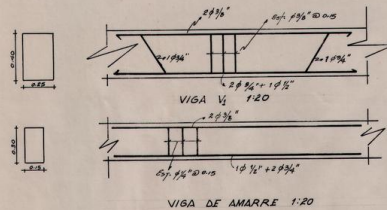


VIGA DE AMARRE 1:20

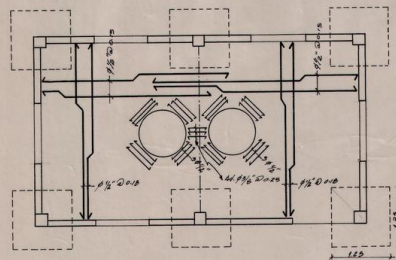


PLANTA LOSA DE PISO 1:50

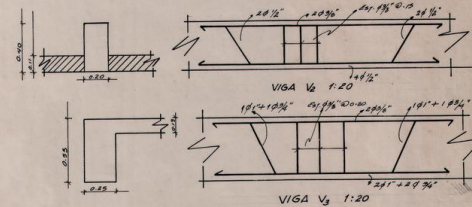


VIGA V3 1:20

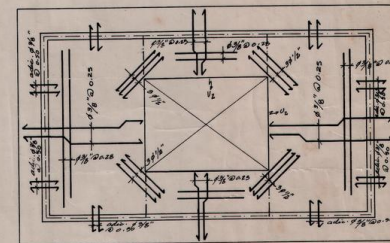

PLANTA LOSA TECHO 1:50

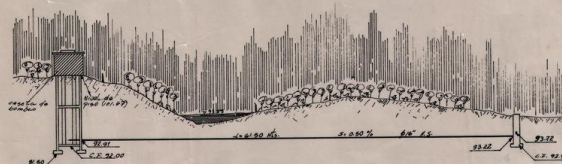

PERFIL LONGITUDINAL

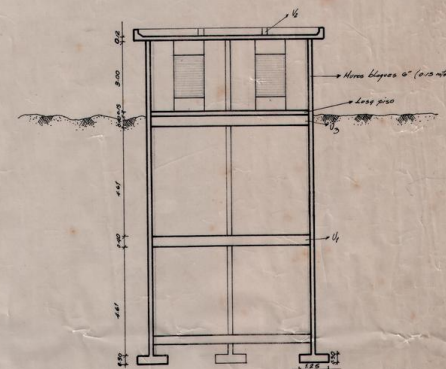

SECCION A-A' 1:100

REPUBLICA DOMINICANA INSTITUTO NACIONAL DE AGUAS POTABLES Y ALCANTARILLADO DEPARTAMENTO DE INGENIERIA SECCION DE DIBUJO Y TOPOGRAFIA			
ACUED. GASPAR HERNANDEZ CAJETA DE BOMBEO			
DISEÑO: M. Hernandez CALCULO: " " DIBUJO: M. Hernandez	ESCALA: 1:50 FECHA: 1978	PLANO No. 1	
Ene. Universidad de Ingenieria			