



DETALLE DE EQUIPAMIENTO DE LOS POZOS,
ELECTROBOMBA SUMERGIBLE EN PLATAFORMA ELEVADA,
DETALLES ESTRUCTURALES

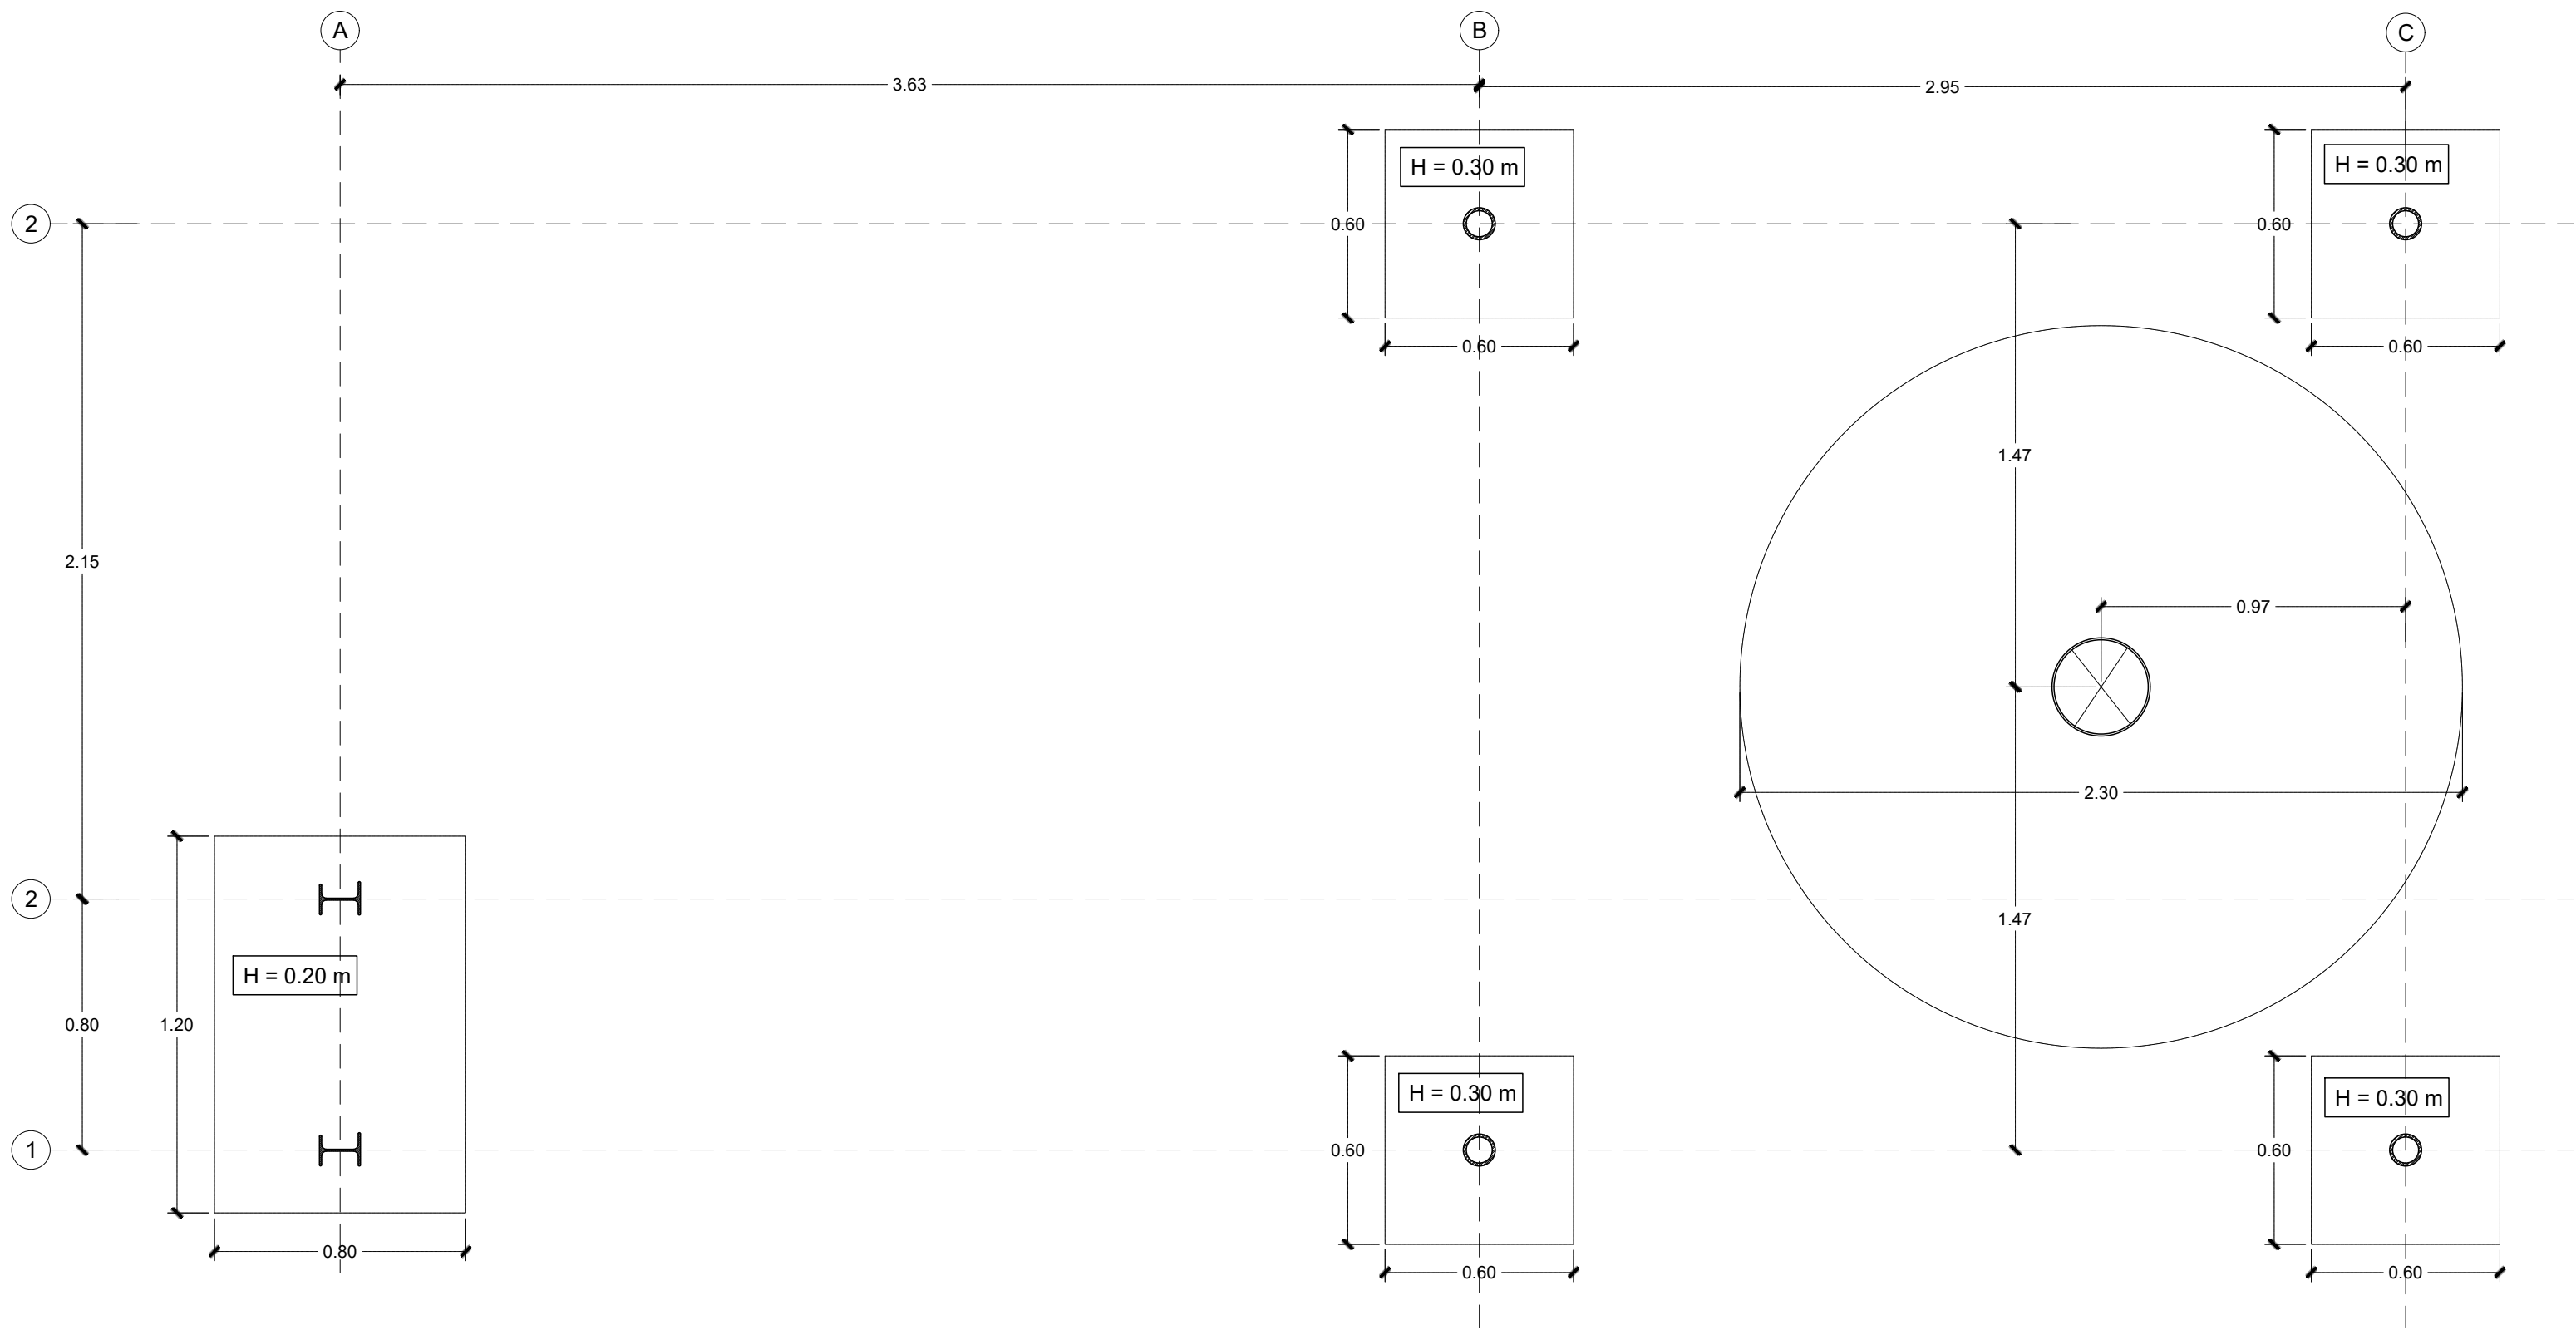

D1 PLANTA DE FUNDACIONES
E-01 ESC. 1:20

CARACTERÍSTICAS DE LOS MATERIALES	
CONCRETO	F'c=210 Kgs/cm2
ACERO DE REFUERZO	Fy=4200 Kgs/cm2

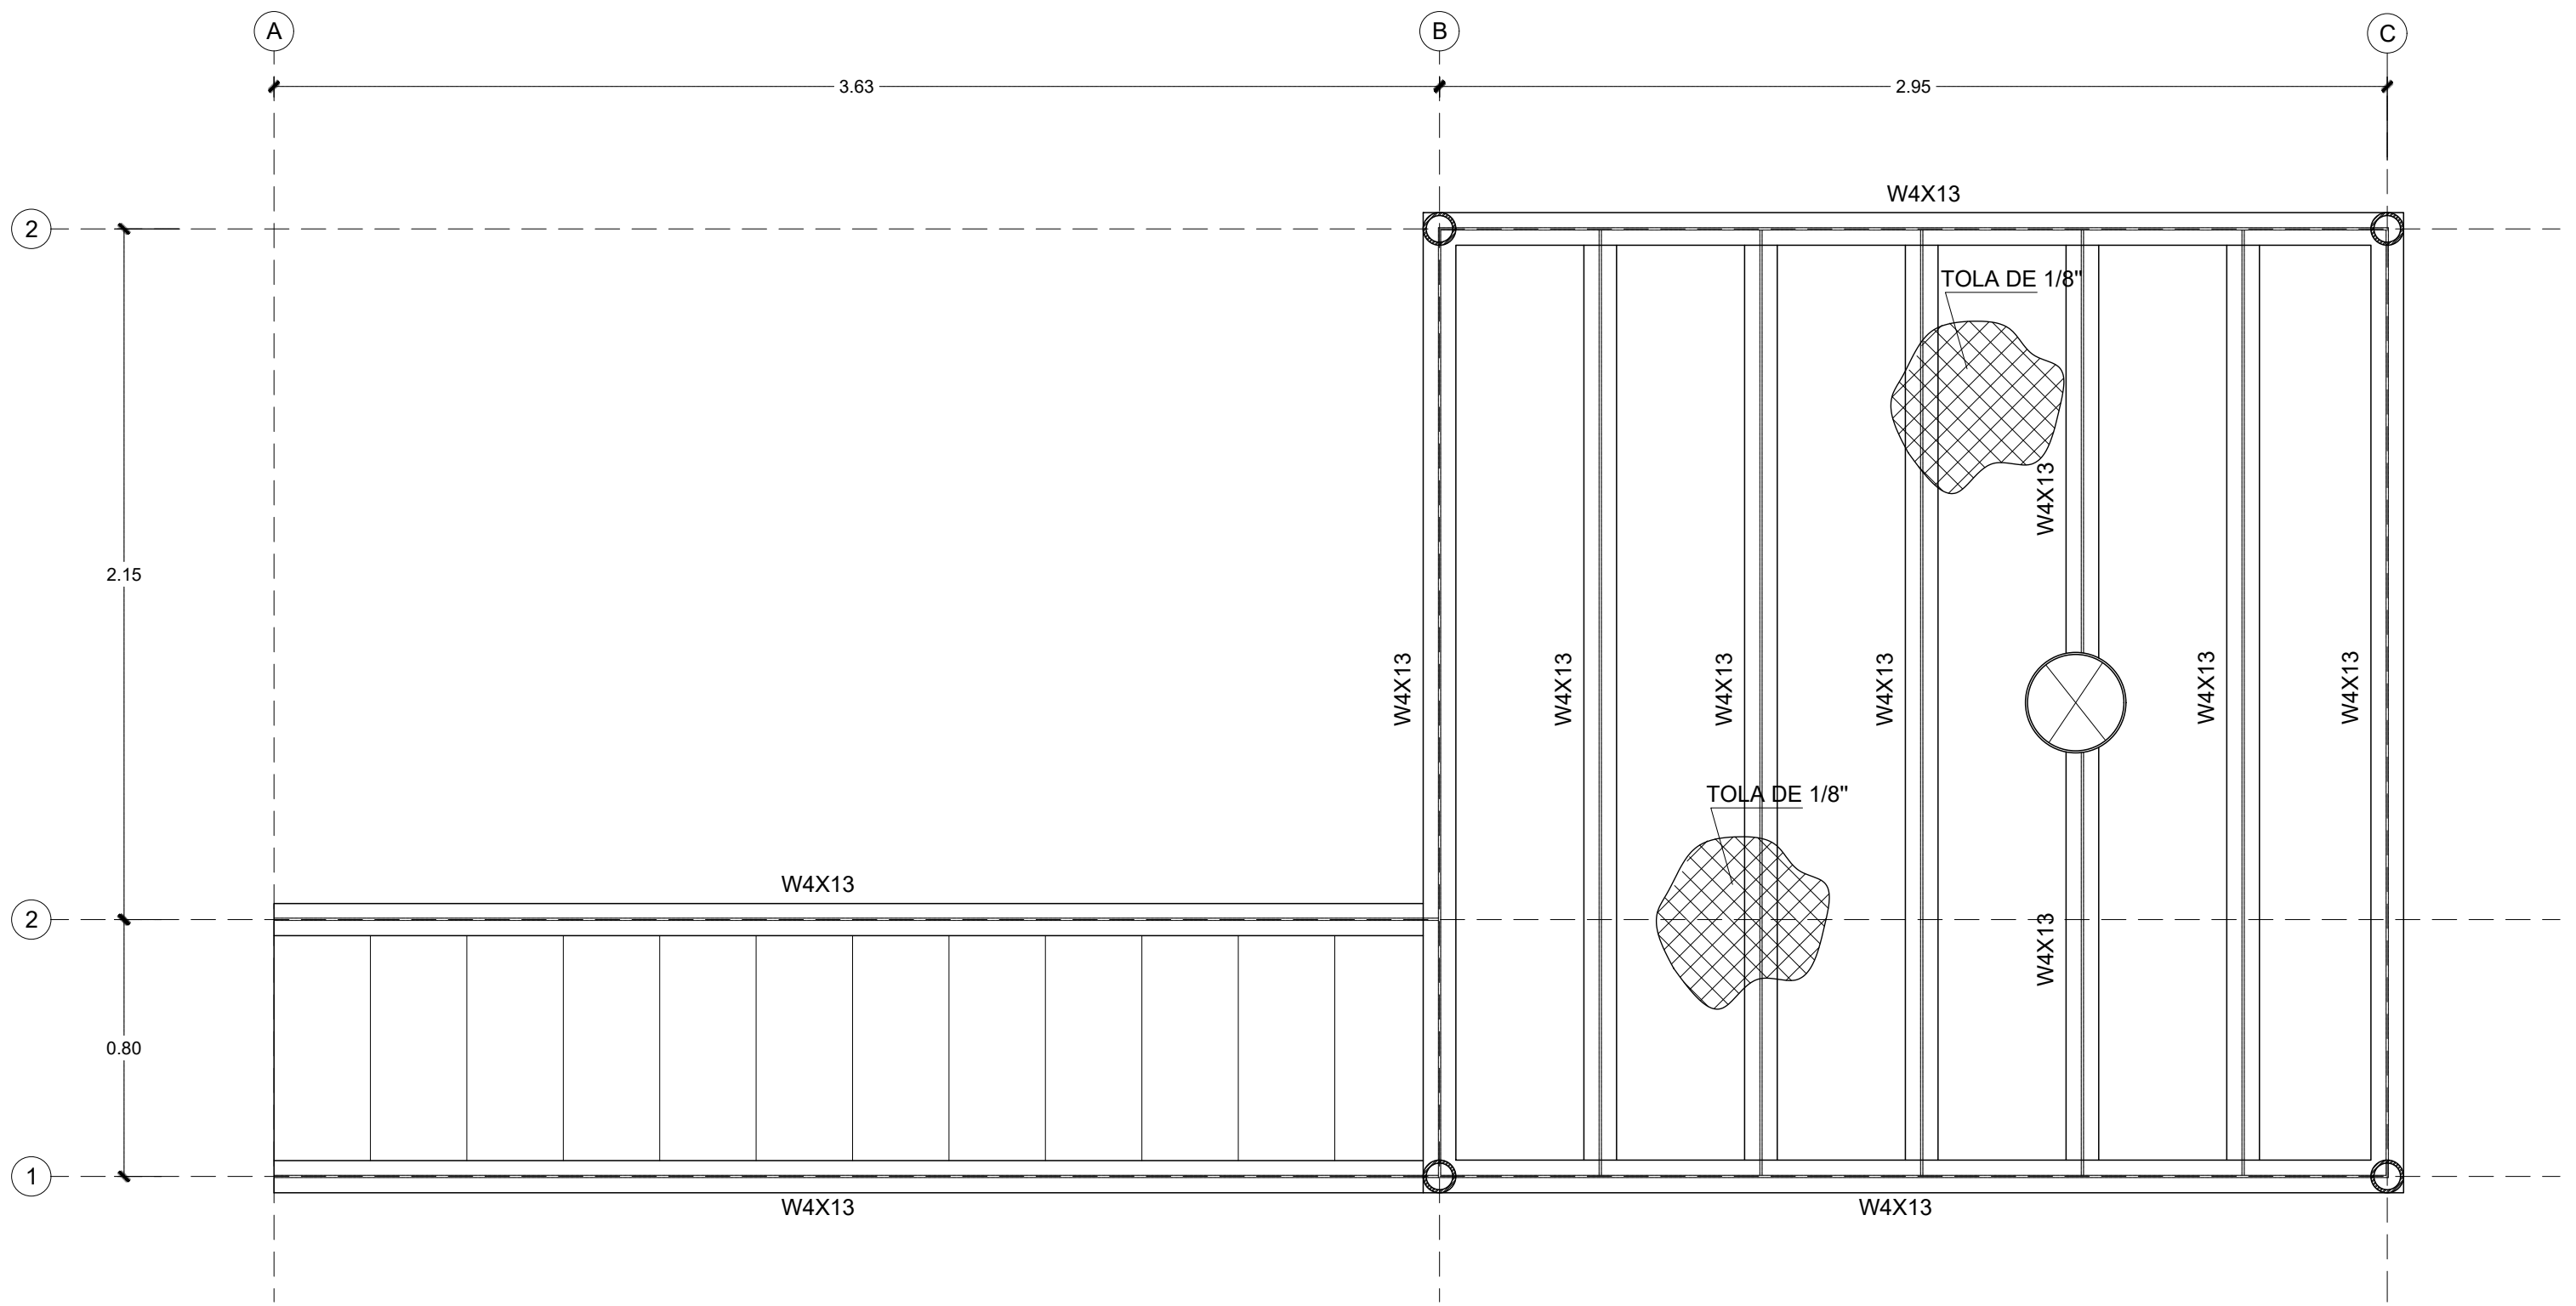

D1 PLANTA ESTRUCTURAL PLATAFORMA
E-01 ESC. 1:20