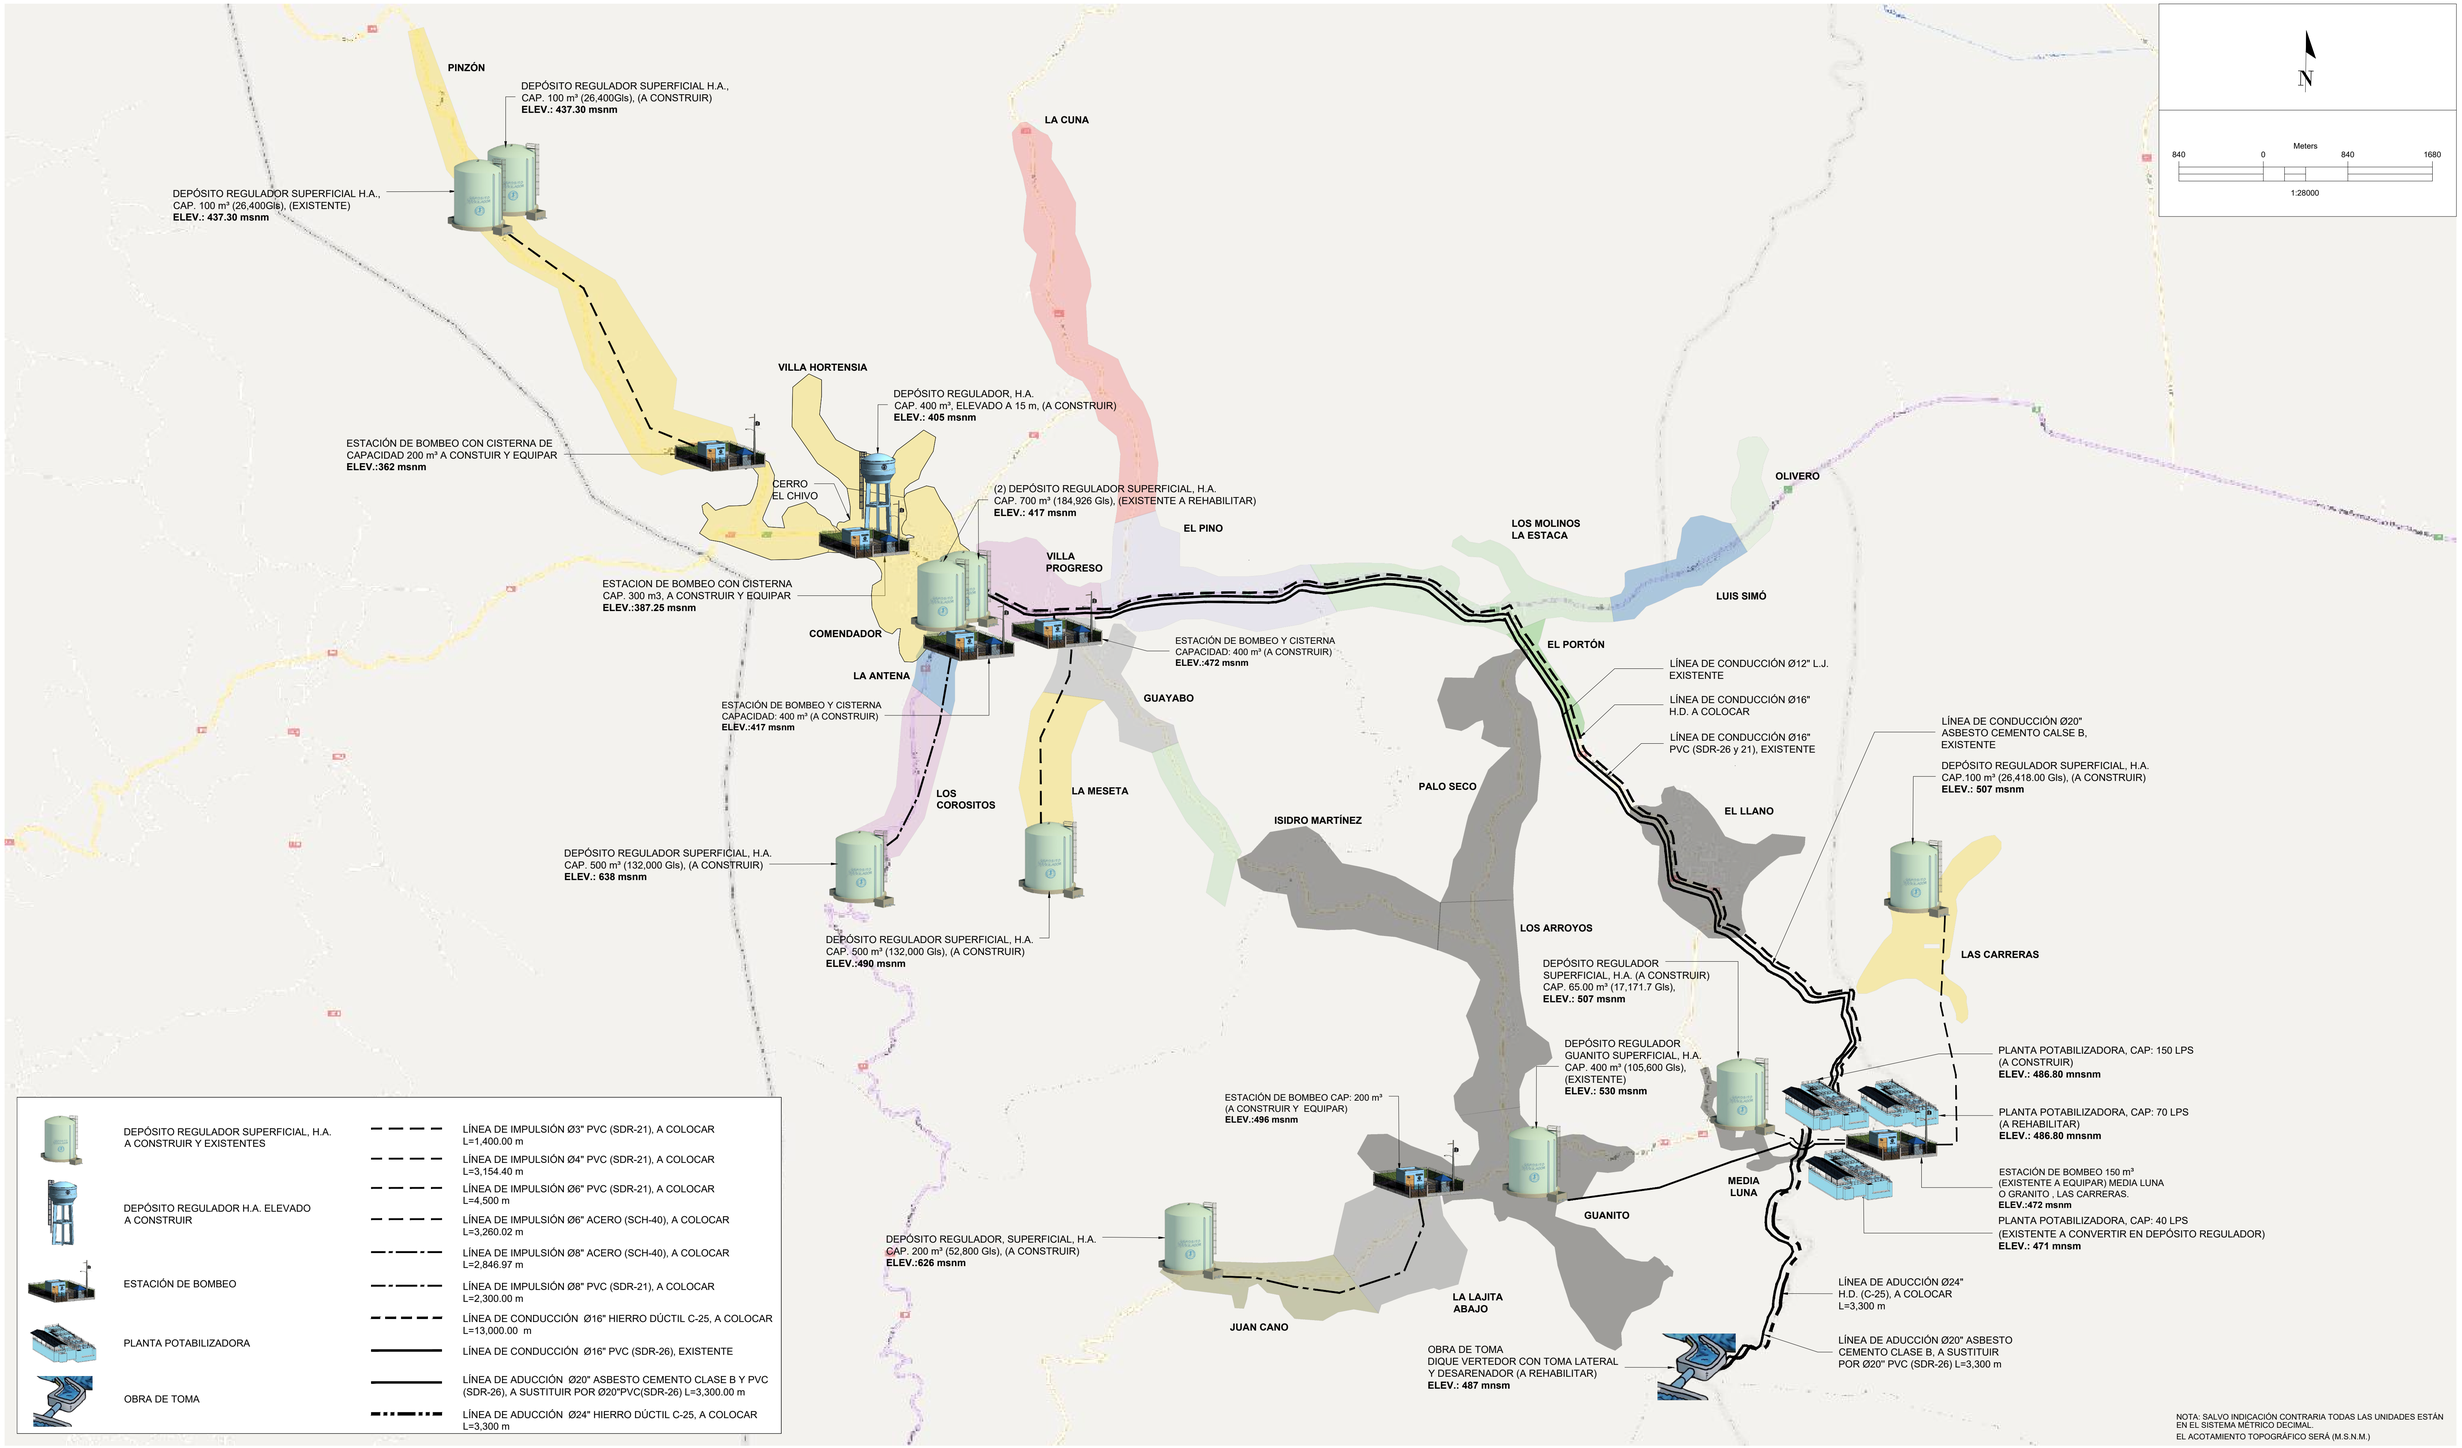

NOTA: SALVO INDICACIÓN CONTRARIA TODAS LAS UNIDADES ESTÁN EN EL SISTEMA MÉTRICO DECIMAL.
EL ACOTAMIENTO TOPOGRÁFICO SERÁ (M.S.N.M.)

T:\1-CONTROL DE PROYECTOS TECNICOS\II-ELIAS PIÑA\ACUEDUCTOS\COMENDADOR\2023\ESQUEMA COMENDADOR\01-EN PROCESO\DWG\07-01-01-20231212-GE-00-001-A.DWG 2/26/2024 10:15 AM

INSTITUTO NACIONAL DE AGUAS POTABLES Y ALCANTARILLADOS

INAPA

DIRECCIÓN DE INGENIERÍA

PROYECTO:

AMPLIACIÓN ACUEDUCTO COMENDADOR EL LLANO-GUANITO

PROVINCIA ELÍAS PIÑA

DISEÑO: **ING. FRANCISCO ARTURO FABIÁN**

DIBUJO: **ARQ. G...**

REVISIÓN: **ING. MISSAEL ABREU**

REVISIÓN: **ARQ. SHIRLEY MARCANO**

VISTO: **ING. RUBÉN MONTERO** ENCARGADO DEPTO. DISEÑO SISTEMA DE ACUEDUCTOS

VISTO: **ARQ. CÉSAR AUGUSTO LUCIANO SÁNCHEZ** ENCARGADO DEPARTAMENTO TÉCNICO

APROBADO : **ARQ. RENÉ GARCÍA VILLANUEVA** DIRECTOR DE INGENIERÍA

REV.	FECHA REVISIÓN	DESCRIPCIÓN DE REVISIÓN
##	##	##
##	##	##
##	##	##
##	##	##
##	##	##
##	##	##
##	##	##
A	2023-12-13	PARA APROBACIÓN

TÍTULO DE PLANO:

AMPLIACIÓN ACEDUCTO MÚLTIPLE COMENDADOR - EL LLANO - GUANITO

OBSERVACIONES
PLANO PARA FINES ESQUEMÁTICOS

ESCALA: **1:28,000**

FECHA DE IMPRESIÓN: **2024/02/26**

CÓDIGO: **GE-00-001-A**