




1 VISTA EN PLANTA-TAPA
ESCALA 1:20

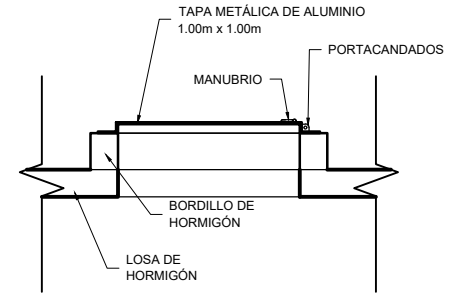

2 SECCIÓN A
ESCALA 1:20

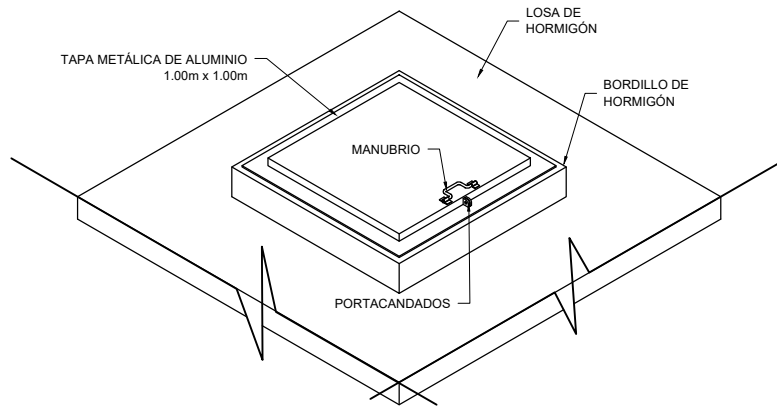

3 PERSPECTIVA 1
ESCALA NO

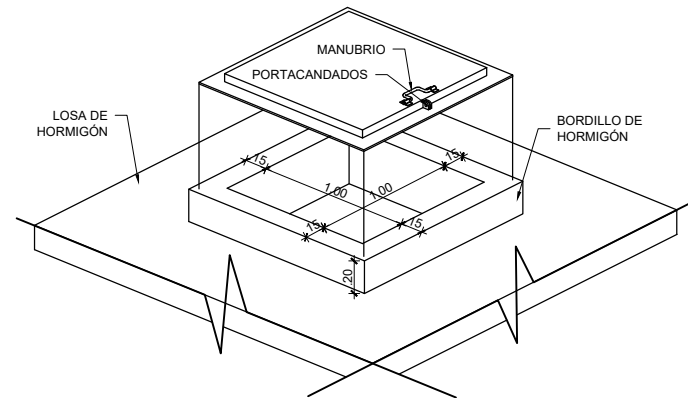

4 PERSPECTIVA 2
ESCALA NO