



1 PLANTA ESCALERA
ESCALA 1:10

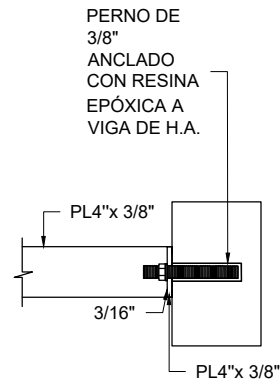

2 DETALLE DE CONEXIÓN
ESCALA 1:10

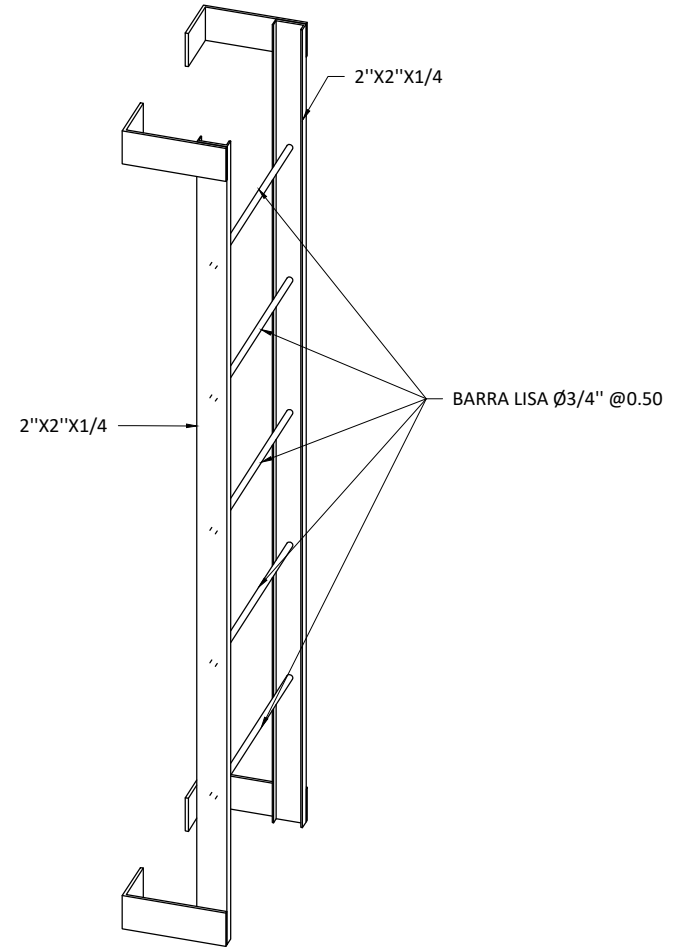

3 PERSPECTIVA
ESCALA NO