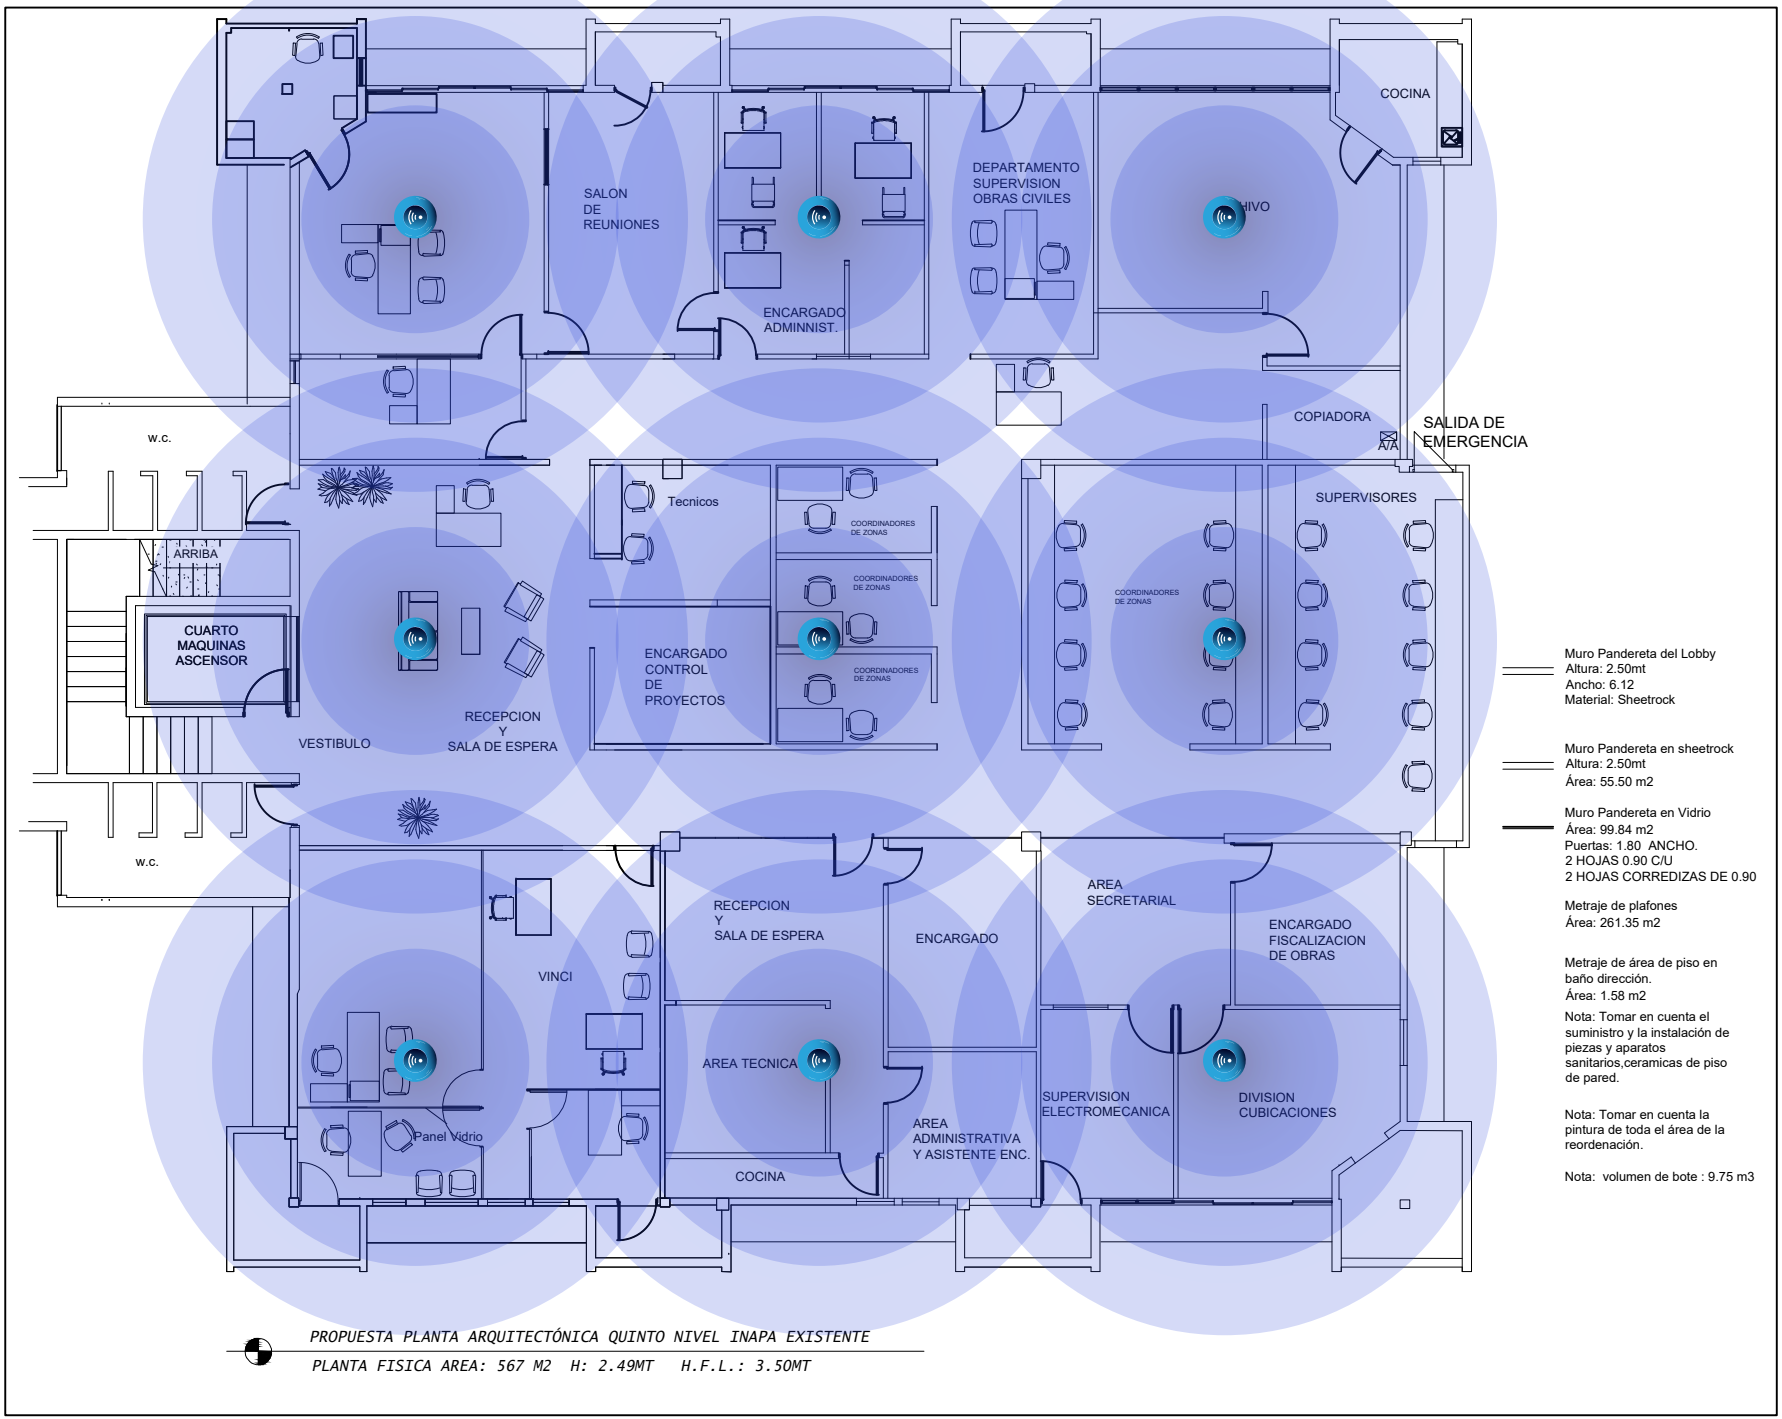

Muro Pandereta del Lobby
Altura: 2.50mt
Ancho: 6.12
Material: Sheetrock

Muro Pandereta en sheetrock
Altura: 2.50mt
Área: 55.50 m2

Muro Pandereta en Vidrio
Área: 99.84 m2
Puertas: 1.80 ANCHO.
2 HOJAS 0.90 C/U
2 HOJAS CORREDIZAS DE 0.90

Metraje de plafones
Área: 261.35 m2

Metraje de área de piso en baño dirección.
Área: 1.58 m2

Nota: Tomar en cuenta el suministro y la instalación de piezas y aparatos sanitarios,ceramicas de piso de pared.

Nota: Tomar en cuenta la pintura de toda el área de la reordenación.

Nota: volumen de bote : 9.75 m3

PROPUESTA PLANTA ARQUITECTÓNICA QUINTO NIVEL INAPA EXISTENTE

PLANTA FISICA AREA: 567 M2 H: 2.49MT H.F.L.: 3.50MT