




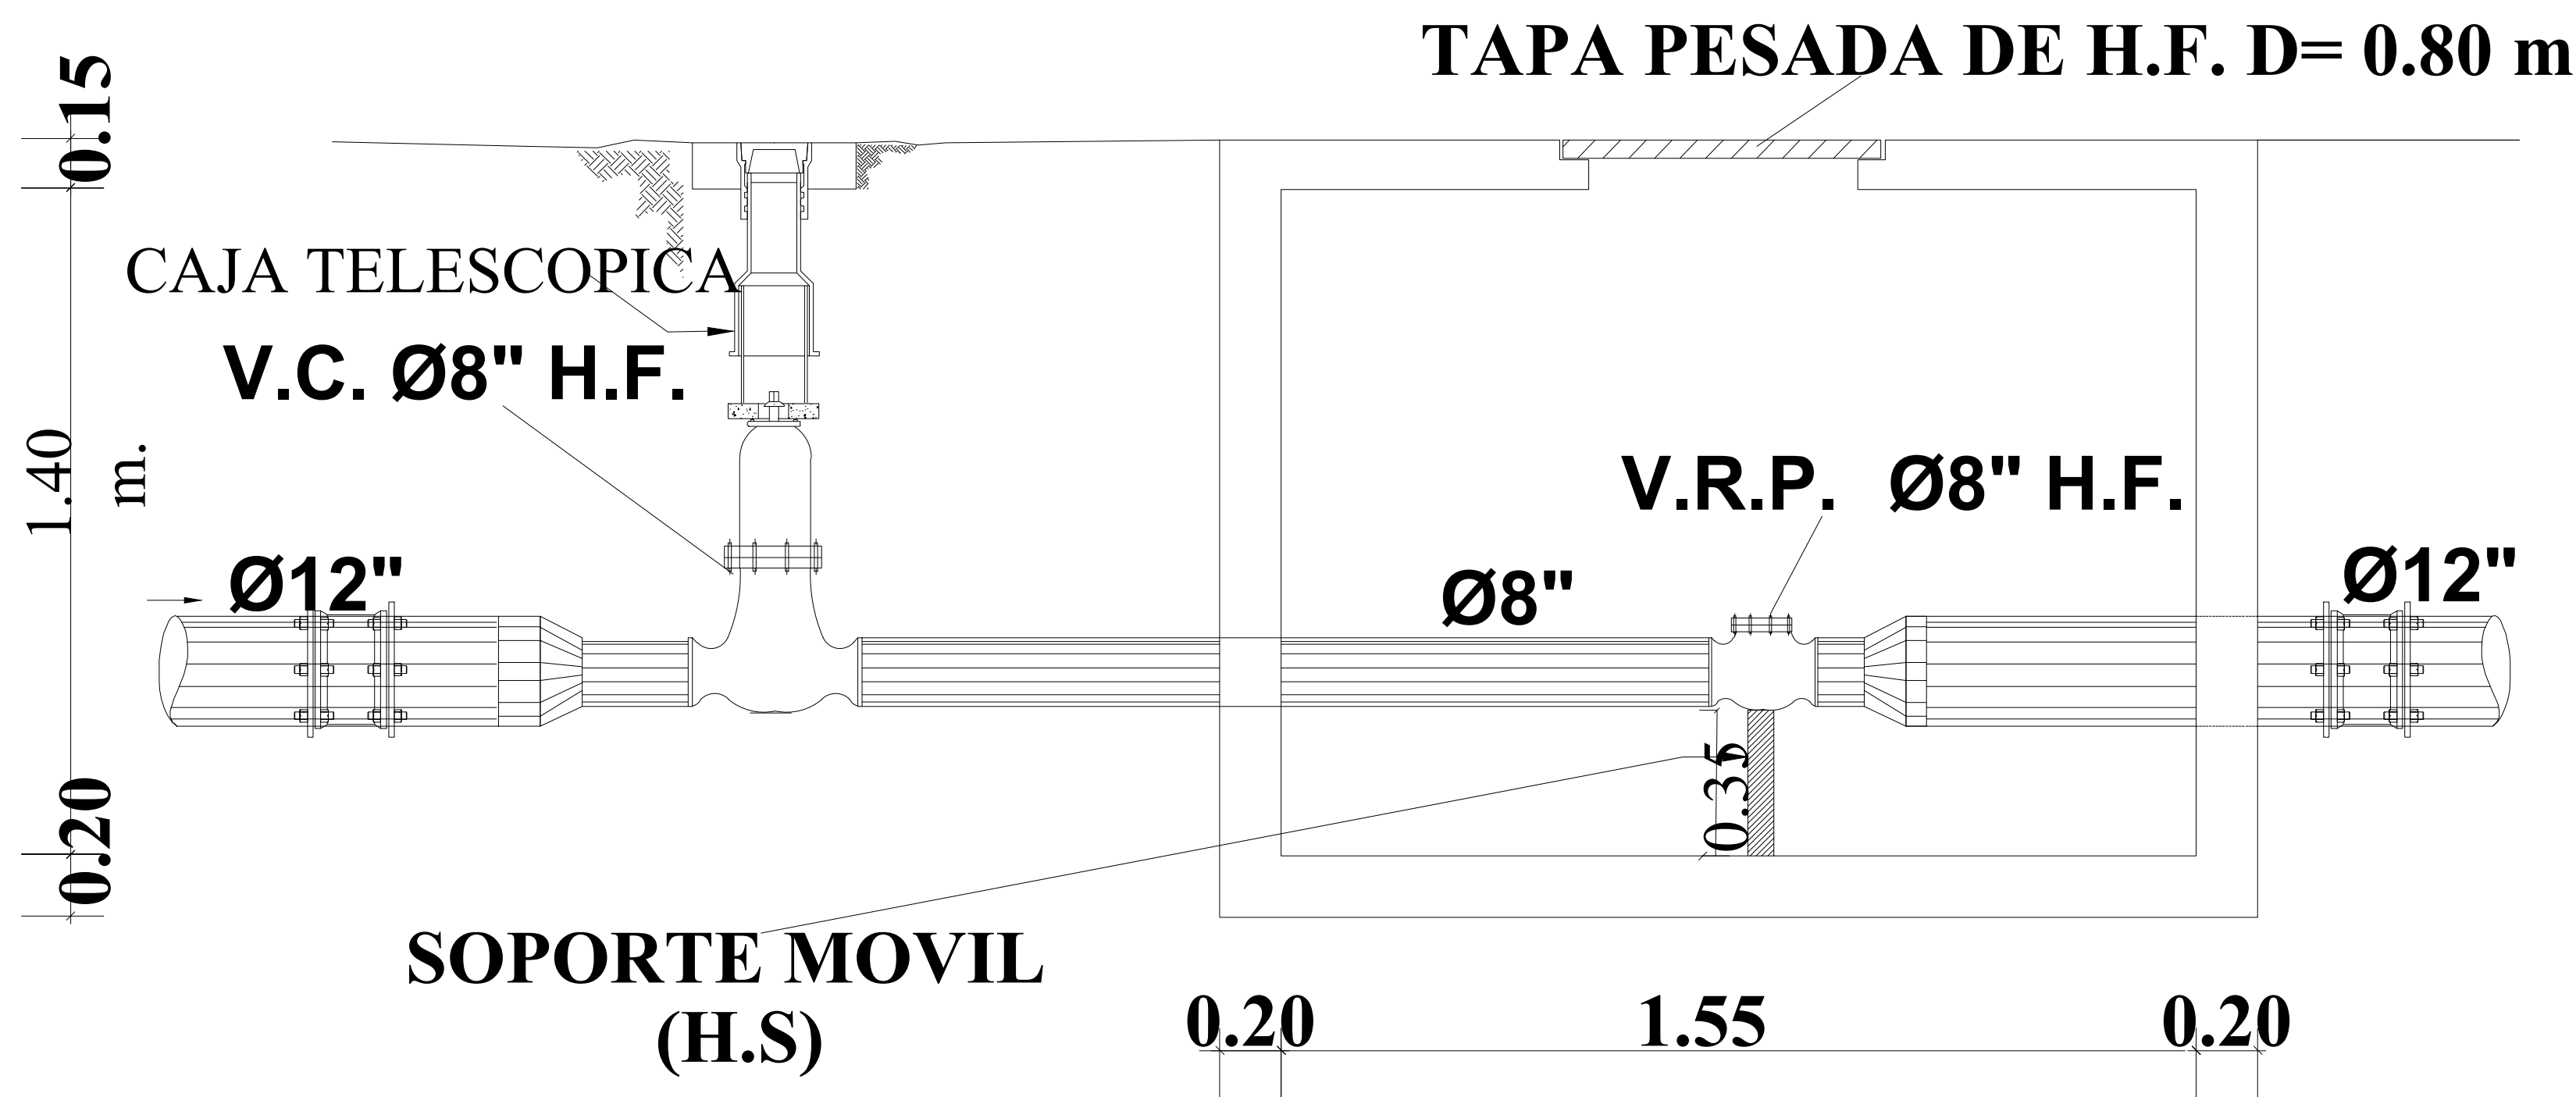


SECCION A - A'
DETALLE VALVULA 1
ESC. 1:10

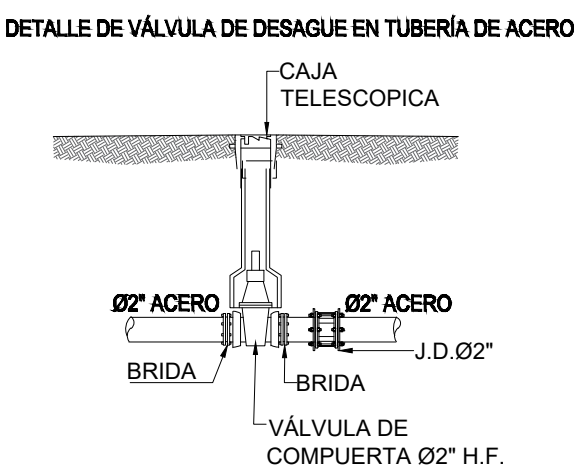

DETALLES DE REGISTROS PARA VALVULAS-INSTALACIÓN EN VÍAS

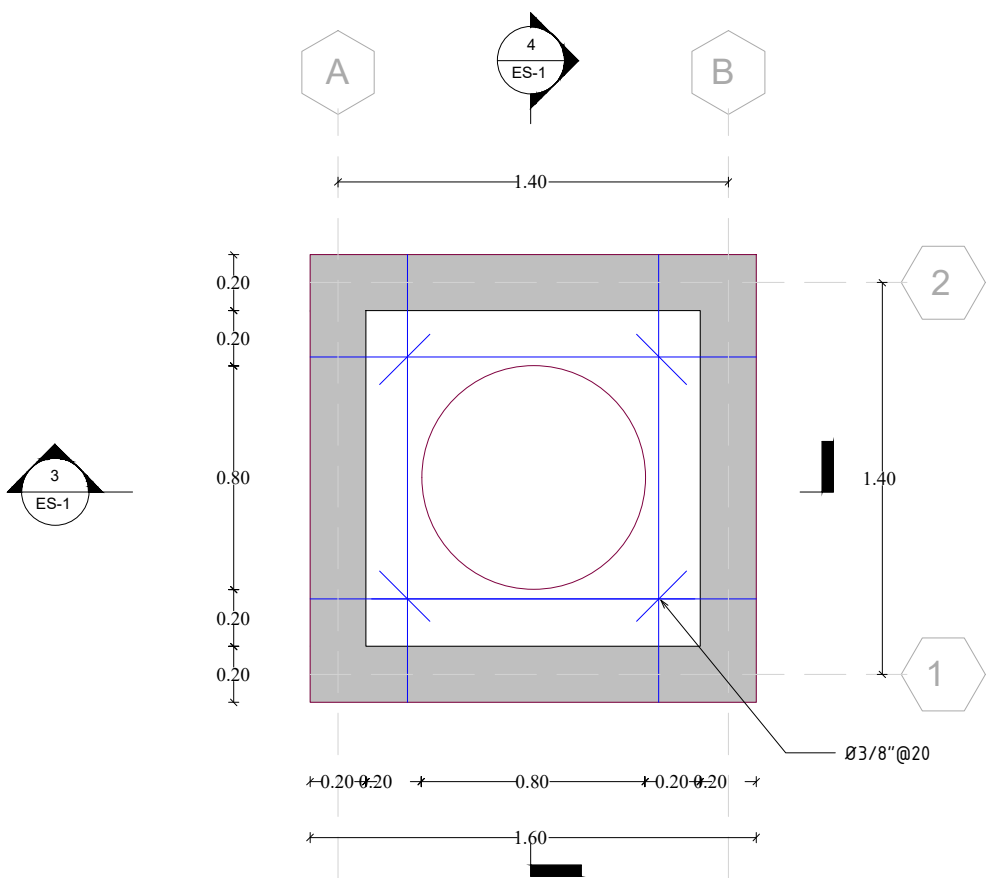

PLANTA ESTRUCTURAL LOSA DE TECHO
ESC. 1:25

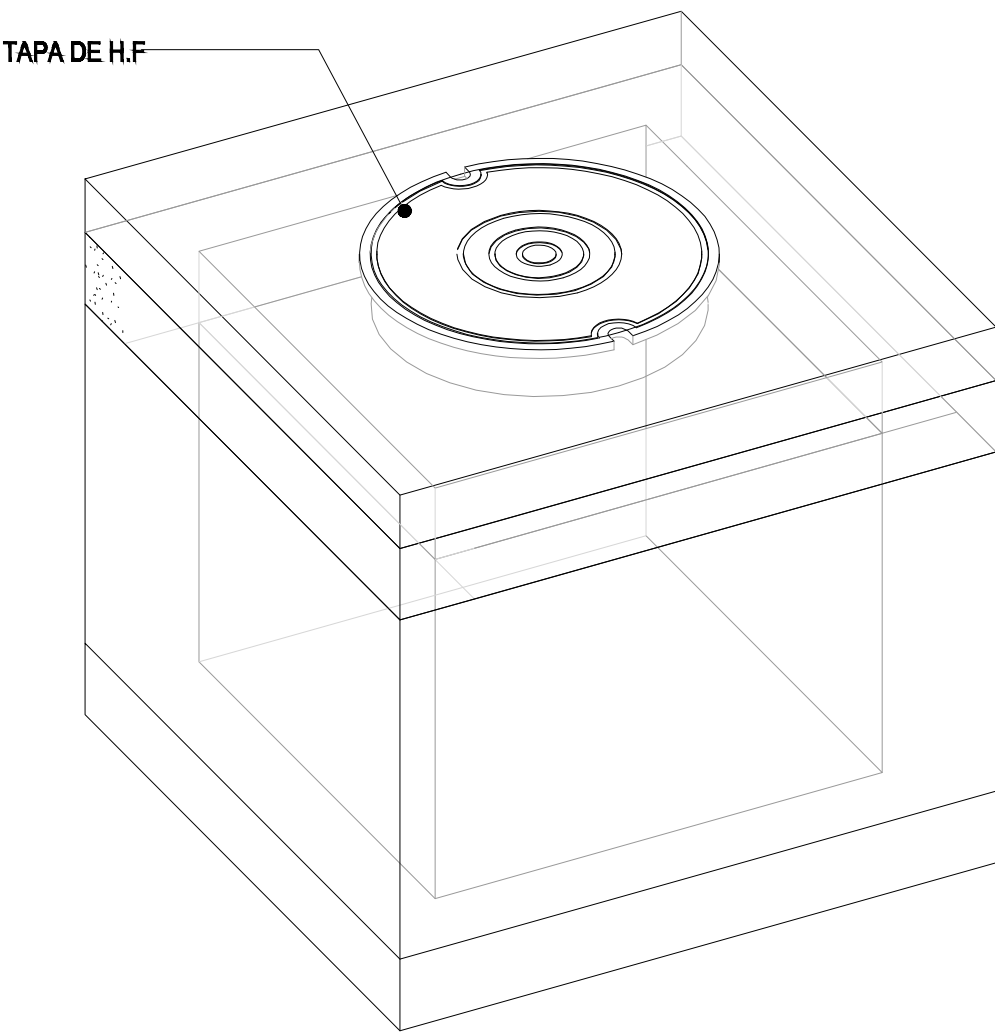

PERSPECTIVA GENERAL

SALVO INDICACION
CONTRARIA TODO EL
REFUERZO SERA
Ø3/8"@ 10cm A.D.

MATERIALES:
f'c = 210 kg/cm2
fy = 4200 kg/cm2

NOTAS:

Solapes alternados. Necesarios en caso de que la altura total del registro sea mayor a 5.00m.

REV.	FECHA		No.	REFERENCIA EXTERNA		REPÚBLICA DOMINICANA INSTITUTO NACIONAL DE AGUAS POTABLES Y ALCANTARILLADOS DIRECCIÓN DE INGENIERÍA DEPARTAMENTO DISEÑO SISTEMAS DE ACUEDUCTOS	DISEÑO:	DIBUJO:	DETALLE VÁLVULA REGULADORA DE PRESIÓN Ø8"	CONSTRUCCIÓN LÍNEA MATRIZ, CONDUCCIÓN Y RED DISTRIBUCIÓN, LA GUAZUMA, BATEY AMINA - LOS CHICHIGUAO, TIERRA FRÍA AFUERA, LA SABANA Y CAÑADA DE BORUCO. ACUEDUCTO MULTIPLE GUATAPANAL - JUNAMAGAO - AMINA - BORUCO EXT. POTRERO PROVINCIA VALVERDE PLANOS ESCALADOS PARA SER IMPRESOS EN FORMATO 36" X 24"		
							Ing. Phily David Espinal	Ing. Phily David Espinal				
							CÁLCULO:	VISTO:				
							Ing. Rubén Montero	Arq. Shirley Marciano				
							APROBADO:					
0	06/12/19	PARA CONSTRUCCION				Ing. Luis A. Sánchez	Ing. Pedro De J. Rodríguez	RUTA: CONTROL DE PROYECTOS/ZONAIIV/ACUEDUCTOS/VALVERDE/Esperanza Viejo NOMBRE DE ARCHIVO:Esperanza_viejo.dwg	CÓDIGO INAPA-AC	SUBDIVISION CGBA-LOC	NO. DE PLANO 19	ESCALA INDICADA