


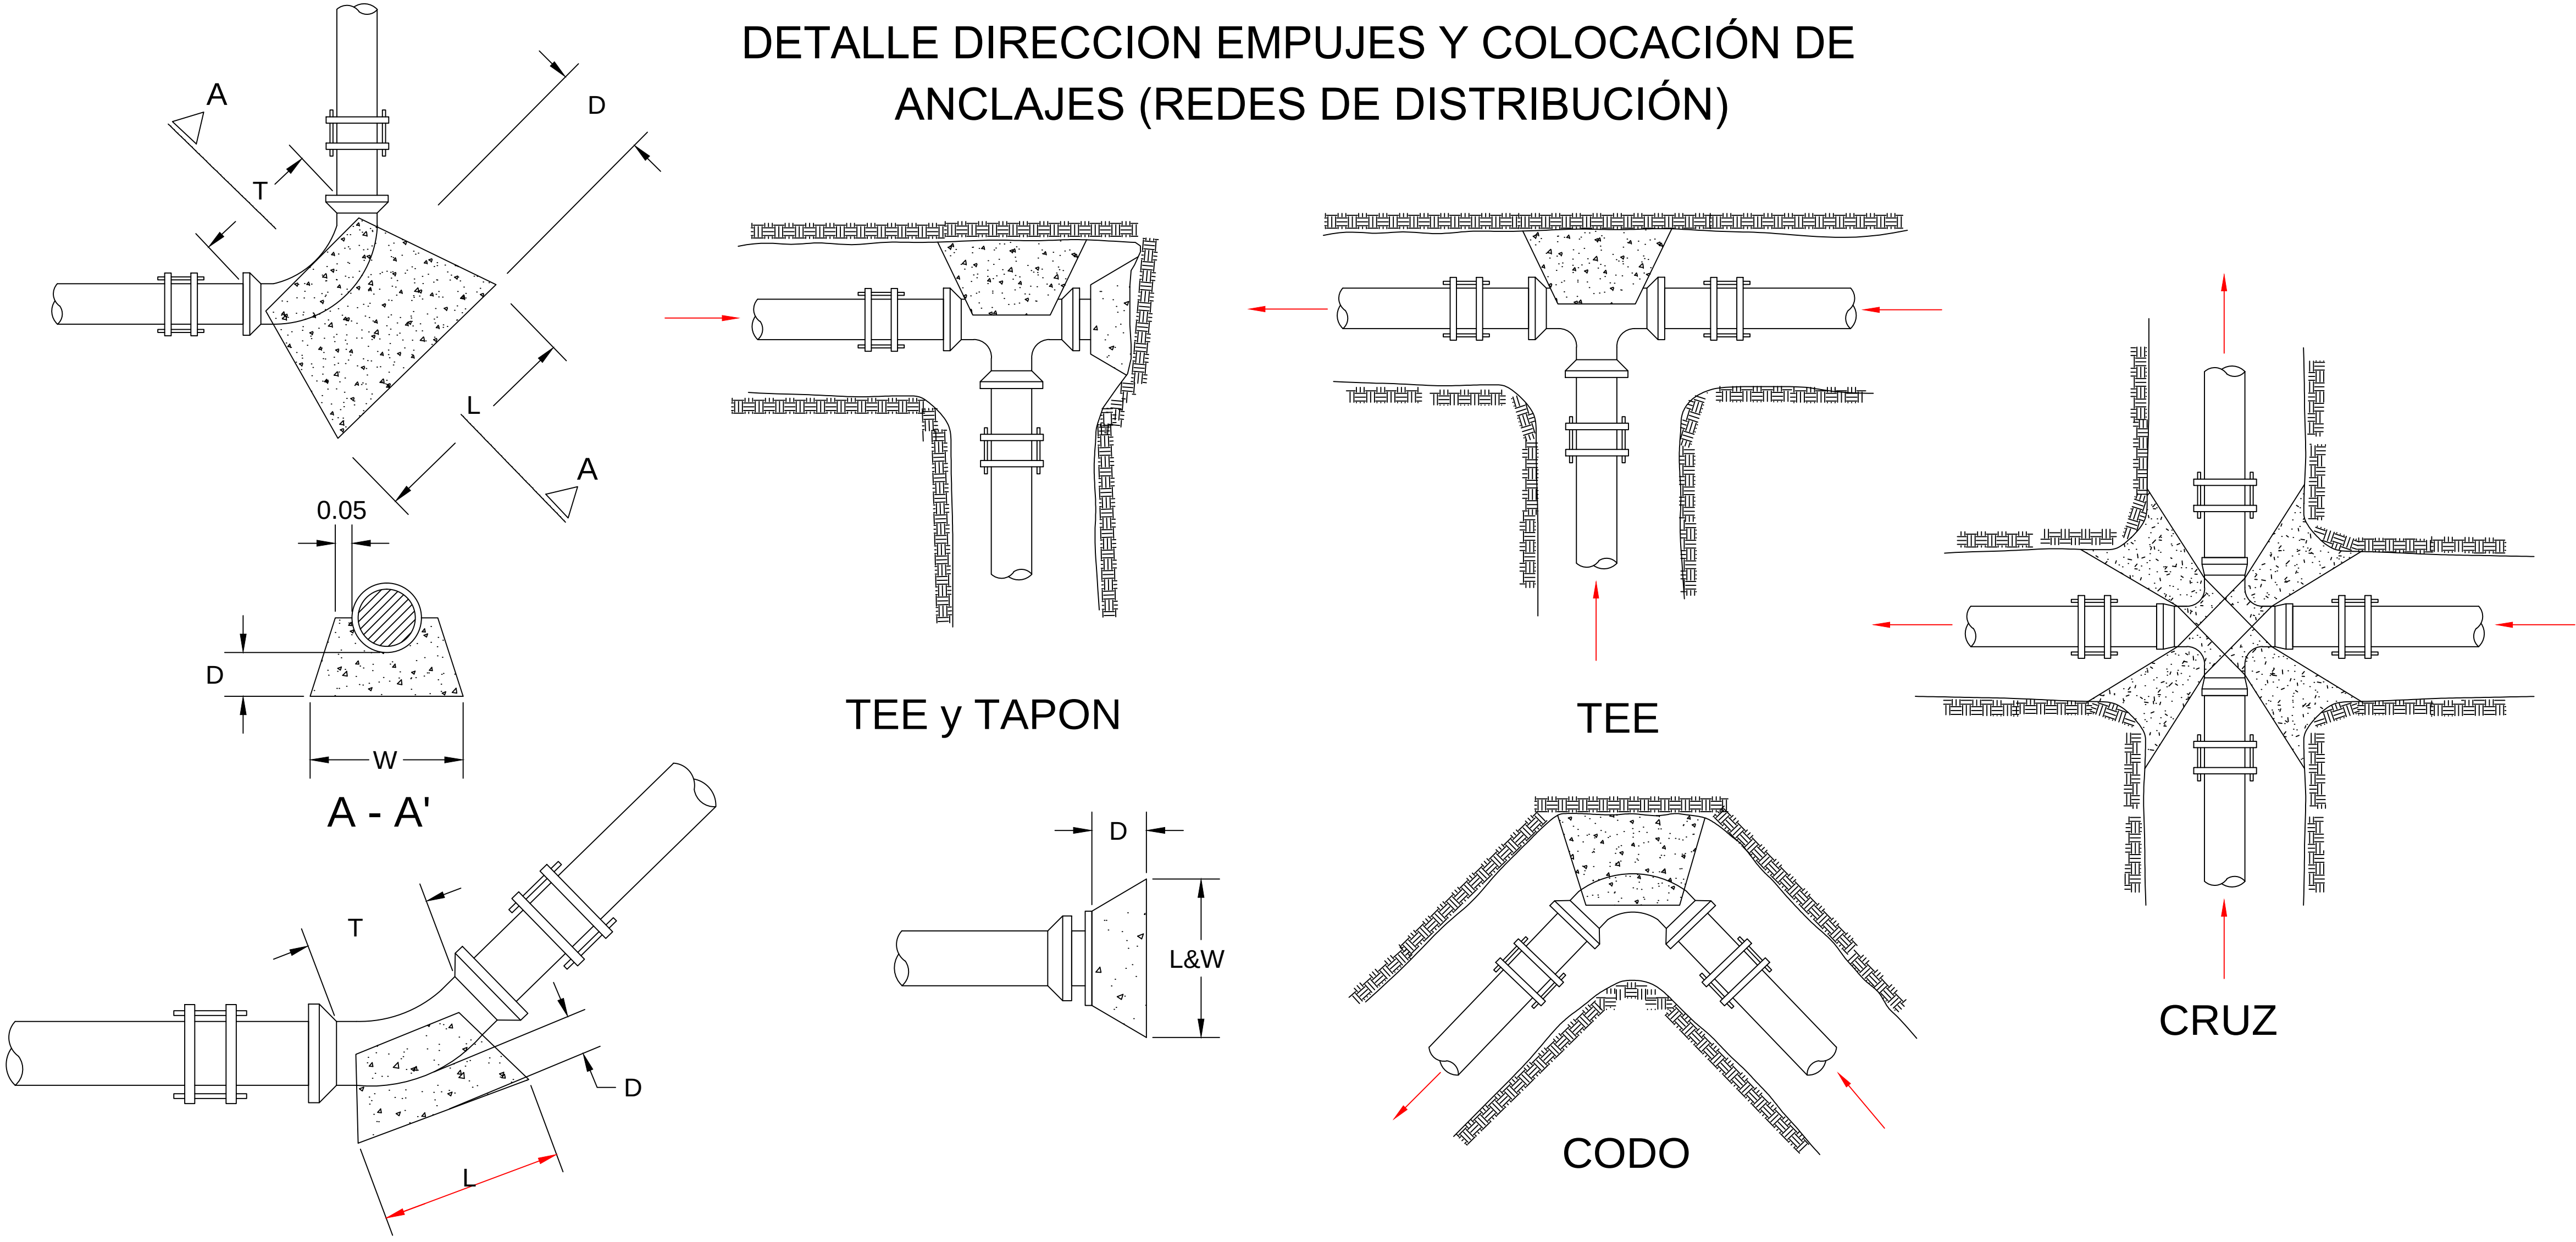

CODOS DE 45° A 90°				CODOS DE 45° A 90°				TAPONES			
Ø	3"	4"	6"	Ø	3"	4"	6"	Ø	3"	4"	6"
D	30	30	30	D	15	15	30	D	15	15	15
L	35	35	45	L	30	30	45	L	35	35	35
W	30	35	40	W	30	30	40	W	35	35	35
T	25	25	25	T	25	25	25				

PARA TE, USESE ESTA TABLA ENTRANDO CON EL DIAMETRO DE SALIDA

REV.	FECHA (D/M/A)	DESCRIPCIÓN DE REVISIÓN	Nº. DIBUJO DE REFERENCIA	DIBUJOS DE REFERENCIA		REPÚBLICA DOMINICANA INSTITUTO NACIONAL DE AGUAS POTABLES Y ALCANTARILLADOS		PREPARADO POR:		DETALLE DE ANCLAJES PARA REDES	ACUEDUCTO DAJABÓN RED DE DISTRIBUCION SECTORES DE DAJABON Provincia Dajabón					
						DIRECCION DE INGENIERÍA DEPARTAMENTO DE DISEÑO DE SISTEMAS DE ACUEDUCTOS		DISEÑO: ING. Missael Abreu	DIBUJO: ARQ. JUAN ALBA		ARCHIVO CAD: "C:\Users\cristal.vivieca\Desktop\mudos\DAJABON-PARAISO-INESPRE-MUCAY CAD NAME: DAJABON-PARAISO-INESPRE-MUCAY	PLANOS ESCALADOS PARA SER IMPRESOS EN FORMATO 36" X 24"				
								REVISION: ING. Chavely Furcal	REVISION: ARQ. Shirley Marciano			CÓDIGO	SUBDIVISION	Nº. DE PLANO	ESCALA	REVISION
2	Ene/2018															
1	Dic/2017	PARA FINES DE CONSTRUCCIÓN						APROBADO: ING. Luis Ariel Sánchez	APROBADO: ING. Pedro de Jesús Rodríguez							