




A map of the Dominican Republic titled 'REPUBLICA DOMINICANA'. The map is divided into eight zones labeled ZONA I through ZONA VIII. ZONA I is in the northwest, containing Dajabón, Santiago Rodríguez, and Valverde. ZONA II is in the southwest, containing El Cercado, San Juan, and Bahoruco. ZONA III is in the northeast, containing Esparillat, Salcedo, Duarte, María Trinidad Sánchez, and Samaná. ZONA IV is in the east, containing Hato Mayor, Monte Plata, El Seibo, La Romana, and La Altagracia. ZONA V is in the center, containing La Vega, Sánchez Ramírez, Monseñor Nouel, Azua, San José de Ocoa, and San Cristóbal. ZONA VI is in the southeast, containing San Pedro de Macorís. ZONA VII is in the north, containing Monte Cristi and Puerto Plata. ZONA VIII is in the south, containing Independencia, Barahona, and Pedernales. The 'ZONA DEL PROYECTO' is highlighted in a red box with a black dot in Barahona. Surrounding areas include Haiti to the west, the Atlantic Ocean (OCEANO ATLANTICO) to the north and east, and the Caribbean Sea (MAR CARIBE) to the south. The Canal de la Mona is also shown. A compass rose is in the top right corner.

MAPA DE LOCALIZACIÓN DEL PROYECTO


INDICE DE PLANOS	
DESCRIPCIÓN	PLANO No.
LOCALIZACIÓN E ÍNDICE	00
UBICACIÓN DEPÓSITO REGULADOR	01
SECCIONES	02
DETALLES ESTRUCTURALES DEPÓSITO REG. SUPERFICIAL DE H.A. 250 m³	03
DETALLES DE VERJAS	04

81	PARA CONSTRUCCION				FEB/2019
80	PARA CONSTRUCCION				FEB/2013
NO. REVISION	DESCRIPCION	REALIZADO	REVISADO	APROBADO	FECHA
REPUBLICA DOMINICANA INSTITUTO NACIONAL DE AGUAS POTABLES Y ALCANTARILLADOS DIRECCION DE INGENIERIA DEPARTAMENTO DISEÑO DE OBRAS					
		ACUEDUCTO DE CANOA COMO EXTENSION AC. MULT. ASURO PROVINCIA BARAHONA			ESCALA: 1:2000
DISEÑO:	ING. MISSAEL ABREU	INDICE Y LOCALIZACION			FECHA:
CALCULO:	ING. MISSAEL ABREU				NOV/2009
DIBUJO:	VLADIMIR QUEZADA A.				PLANO:
VISTO:	ING. JUAN M. TEJEDA LACHAPEL				
APROBADO:	ING. LEONARDO PEREZ				00

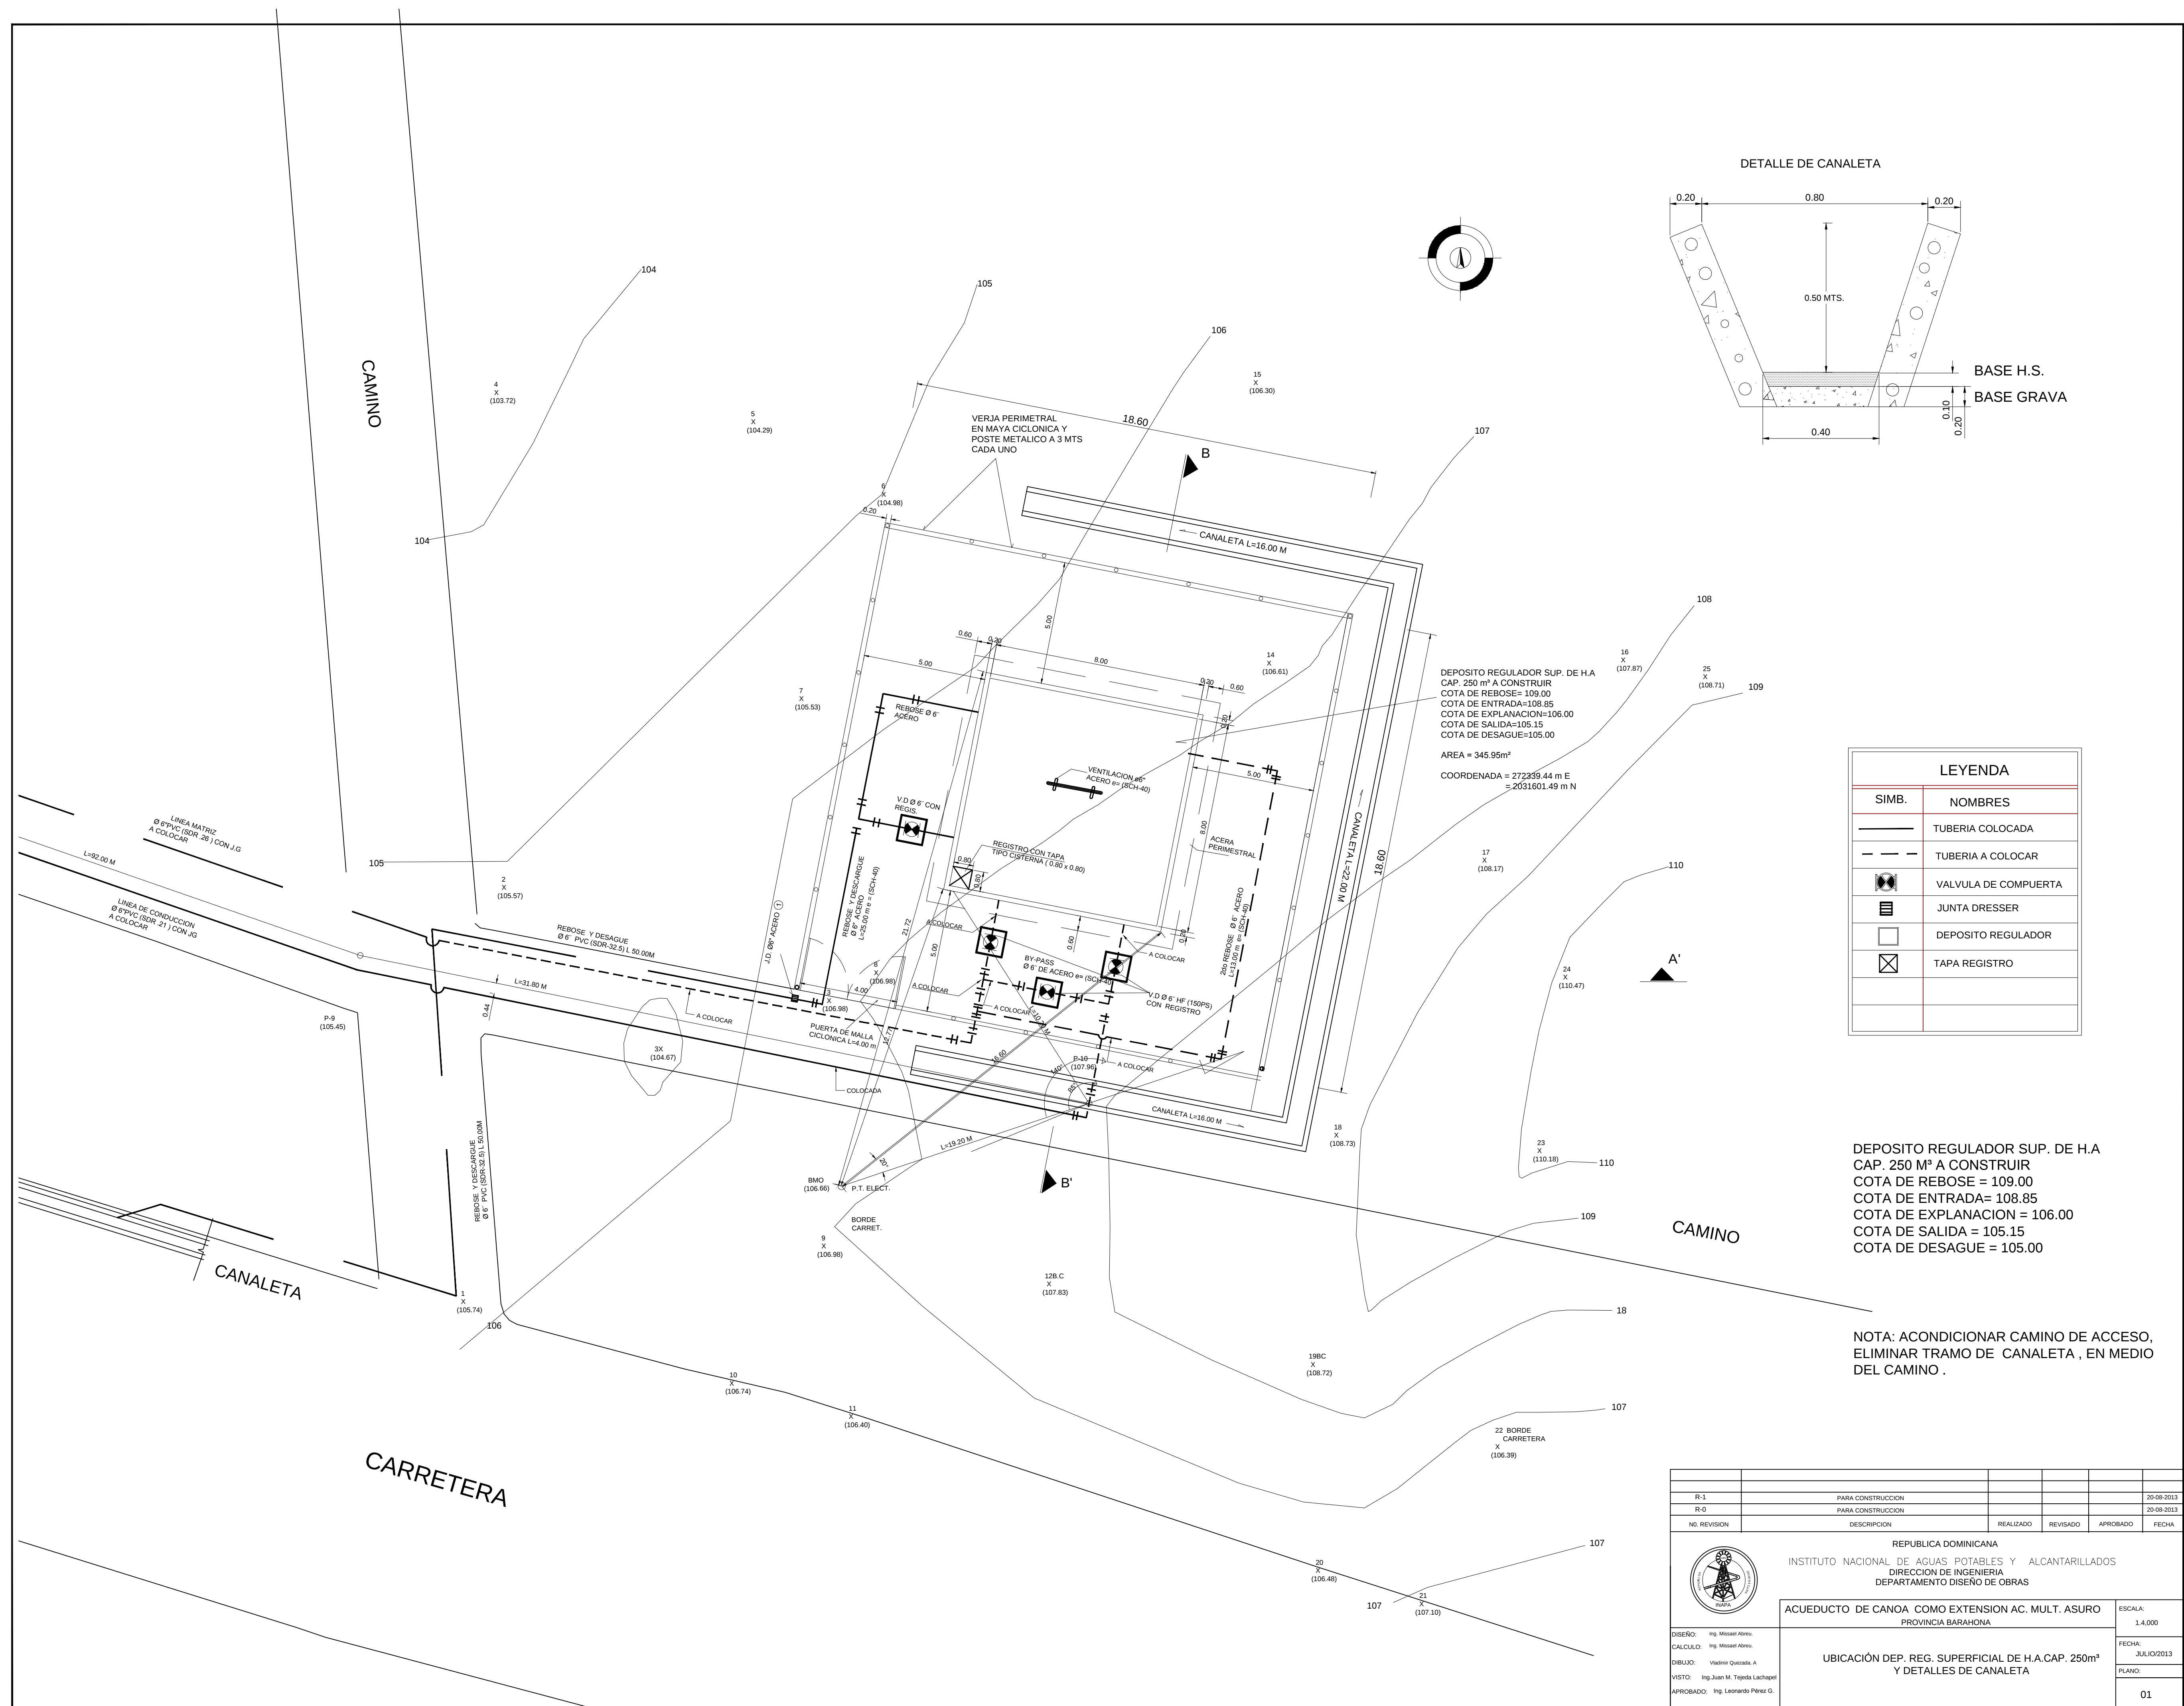


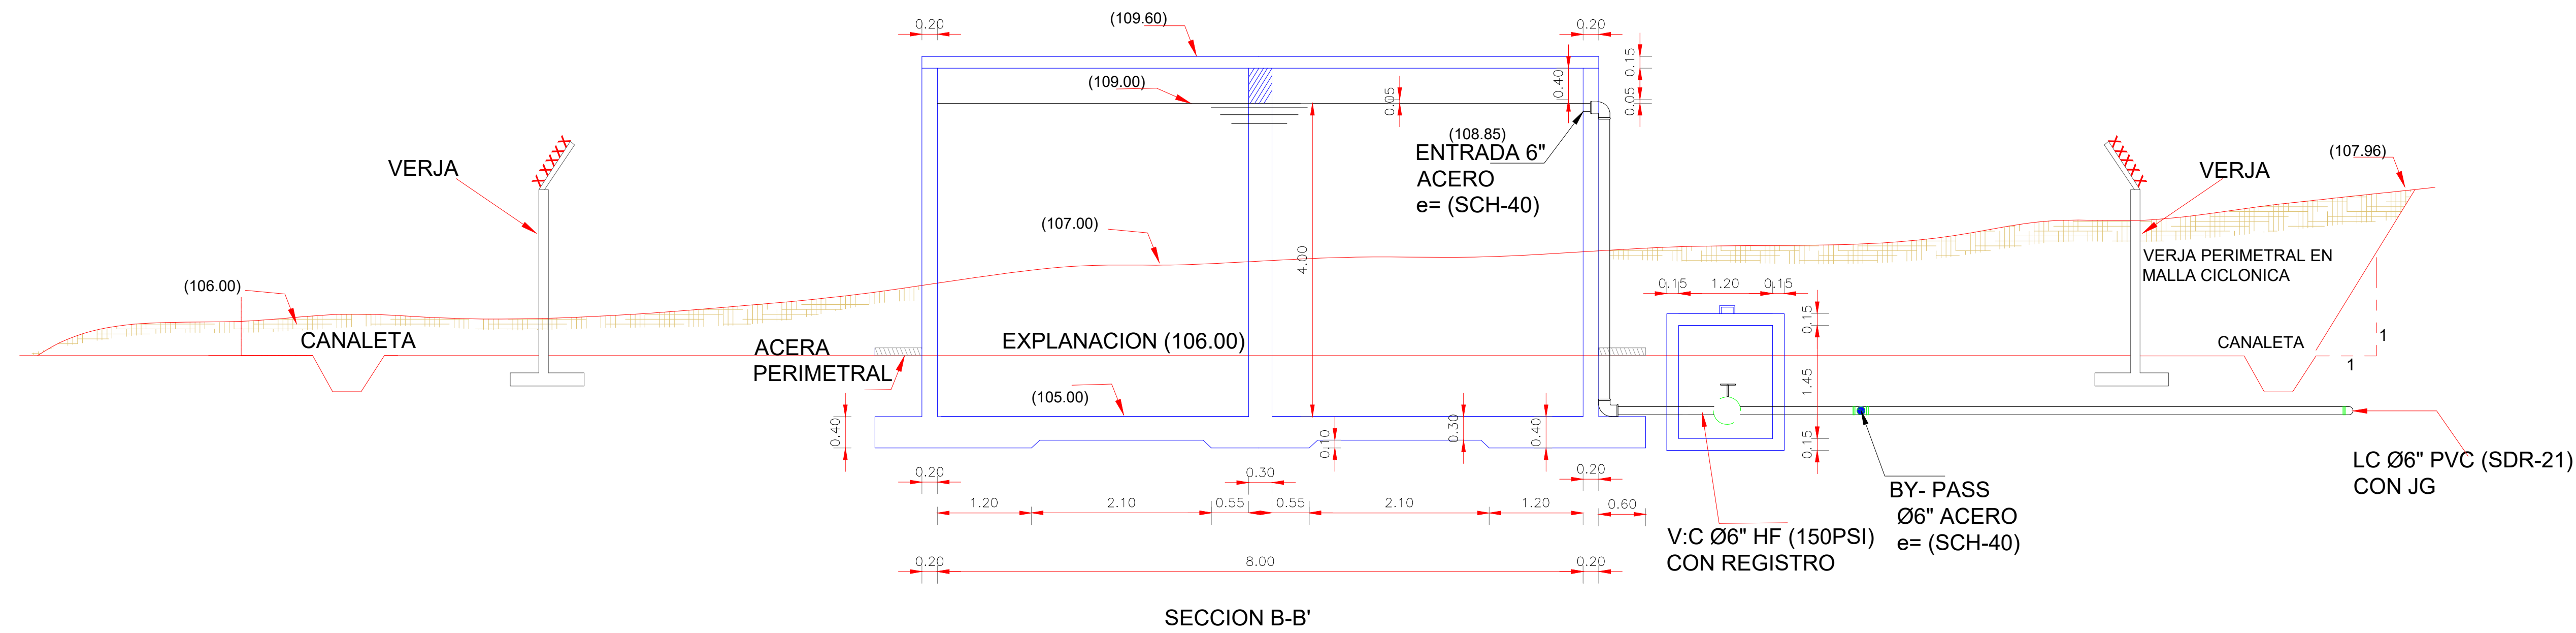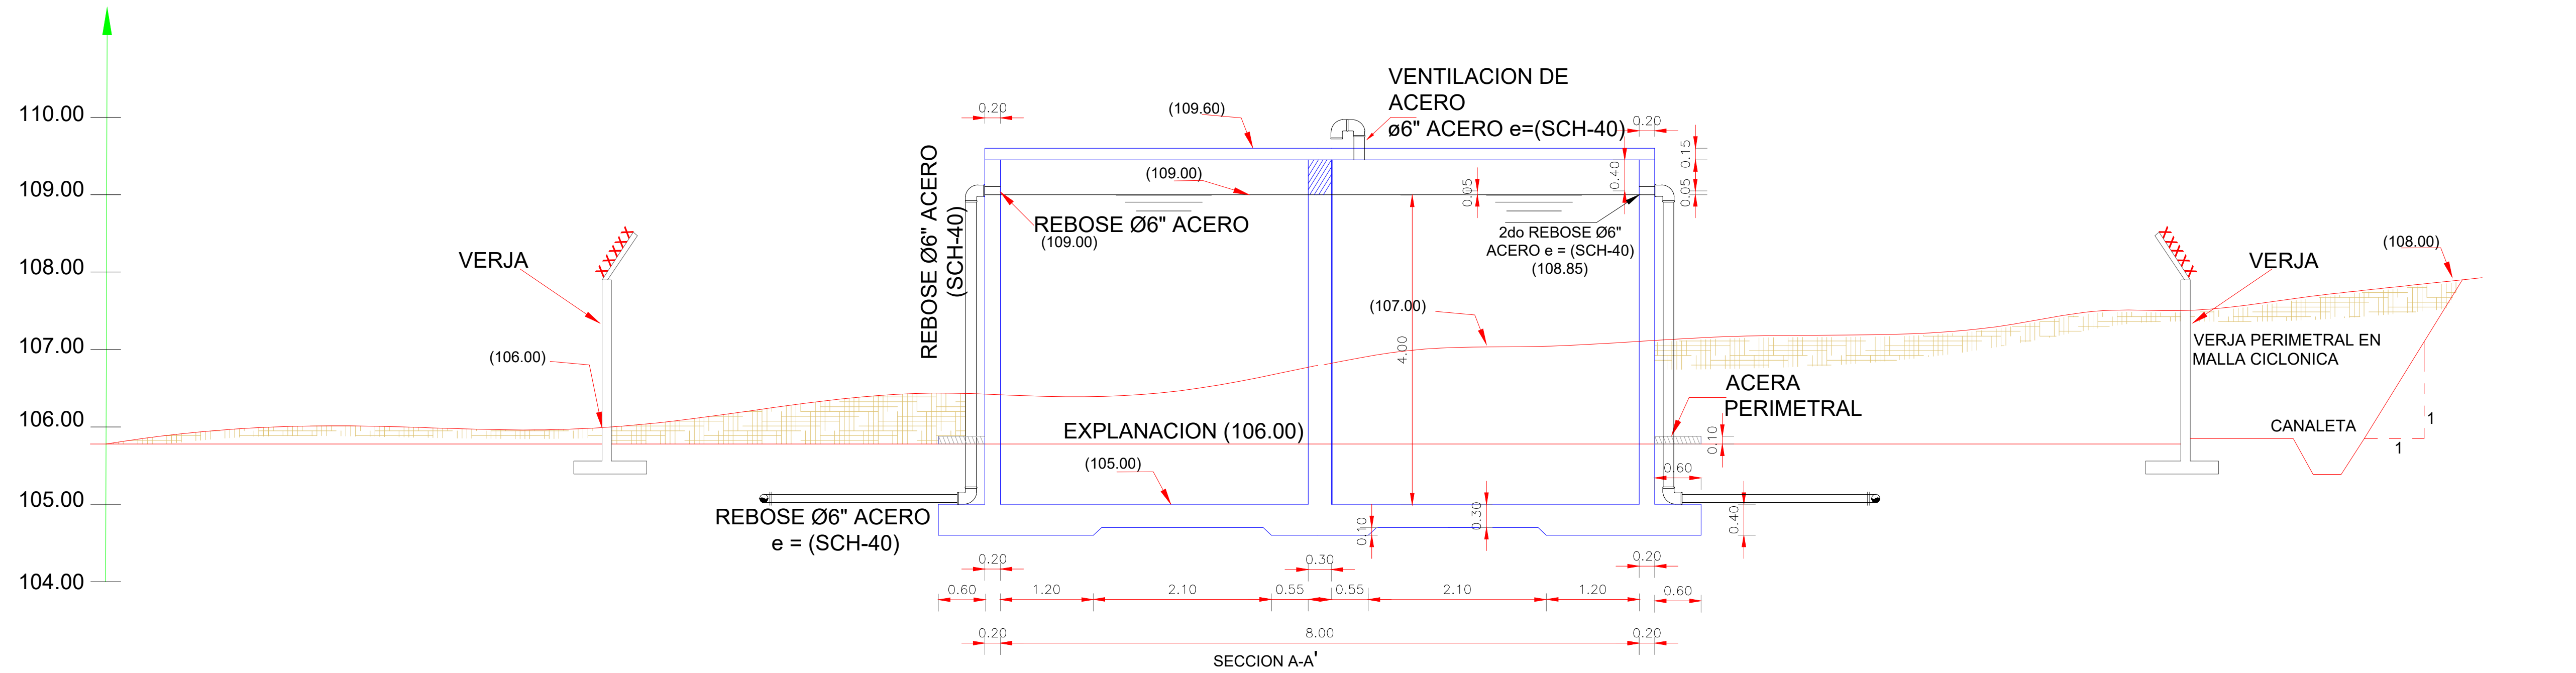


01	PARA CONSTRUCCION				FEB/2010
02	PARA CONSTRUCCION				FEB/2012
NO. REVISION	DESCRIPCION	REALIZADO	REVISADO	APROBADO	FECHA
REPUBLICA DOMINICANA INSTITUTO NACIONAL DE AGUAS POTABLES Y ALCANTARILLADOS DIRECCION DE INGENIERIA DEPARTAMENTO DISEÑO DE OBRAS					
ACUEDUCTO DE CANOA COMO EXTENSION AC. MULT. ASURO PROVINCIA BARAHONA					ESCALA: 1:2000
DISEÑO:	Ing. Miguel Abreu				FECHA: NOV/2009
CALCULO:	Ing. Miguel Abreu				PLANO: 02
DISEÑO:	Ing. Miguel Abreu				
VISTO:	Ing. Alex Tejeda Lachapel				
APROBADO:	Ing. Leonardo Pérez				

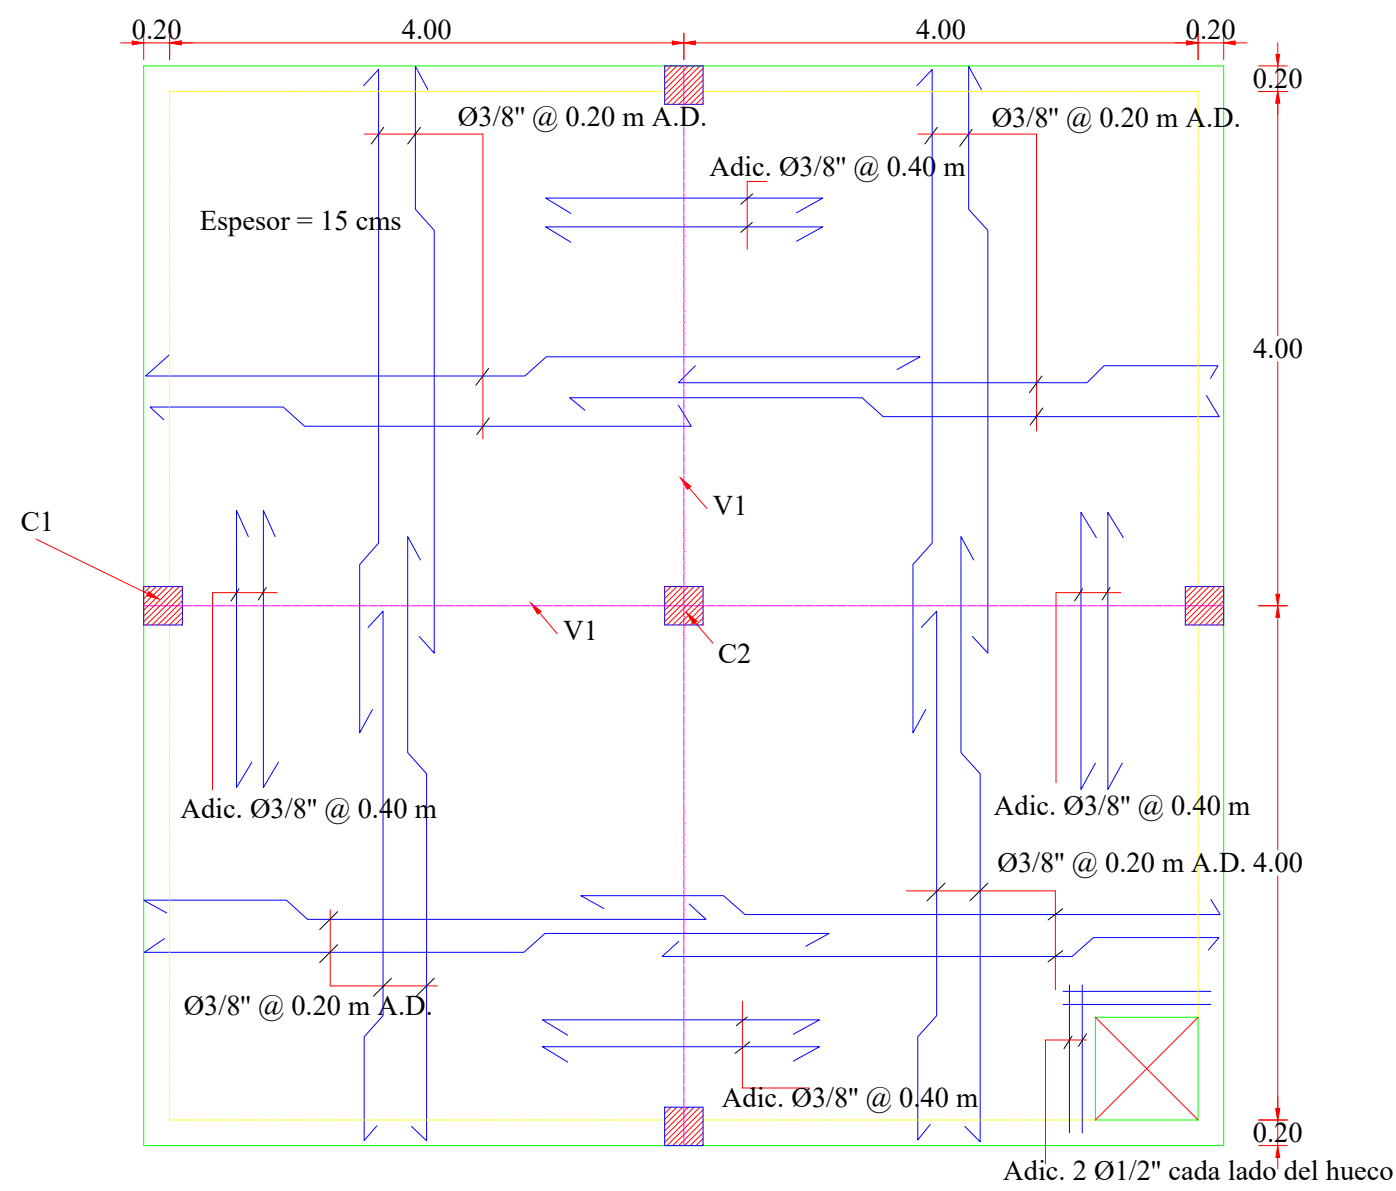


PLANTA DE TECHO

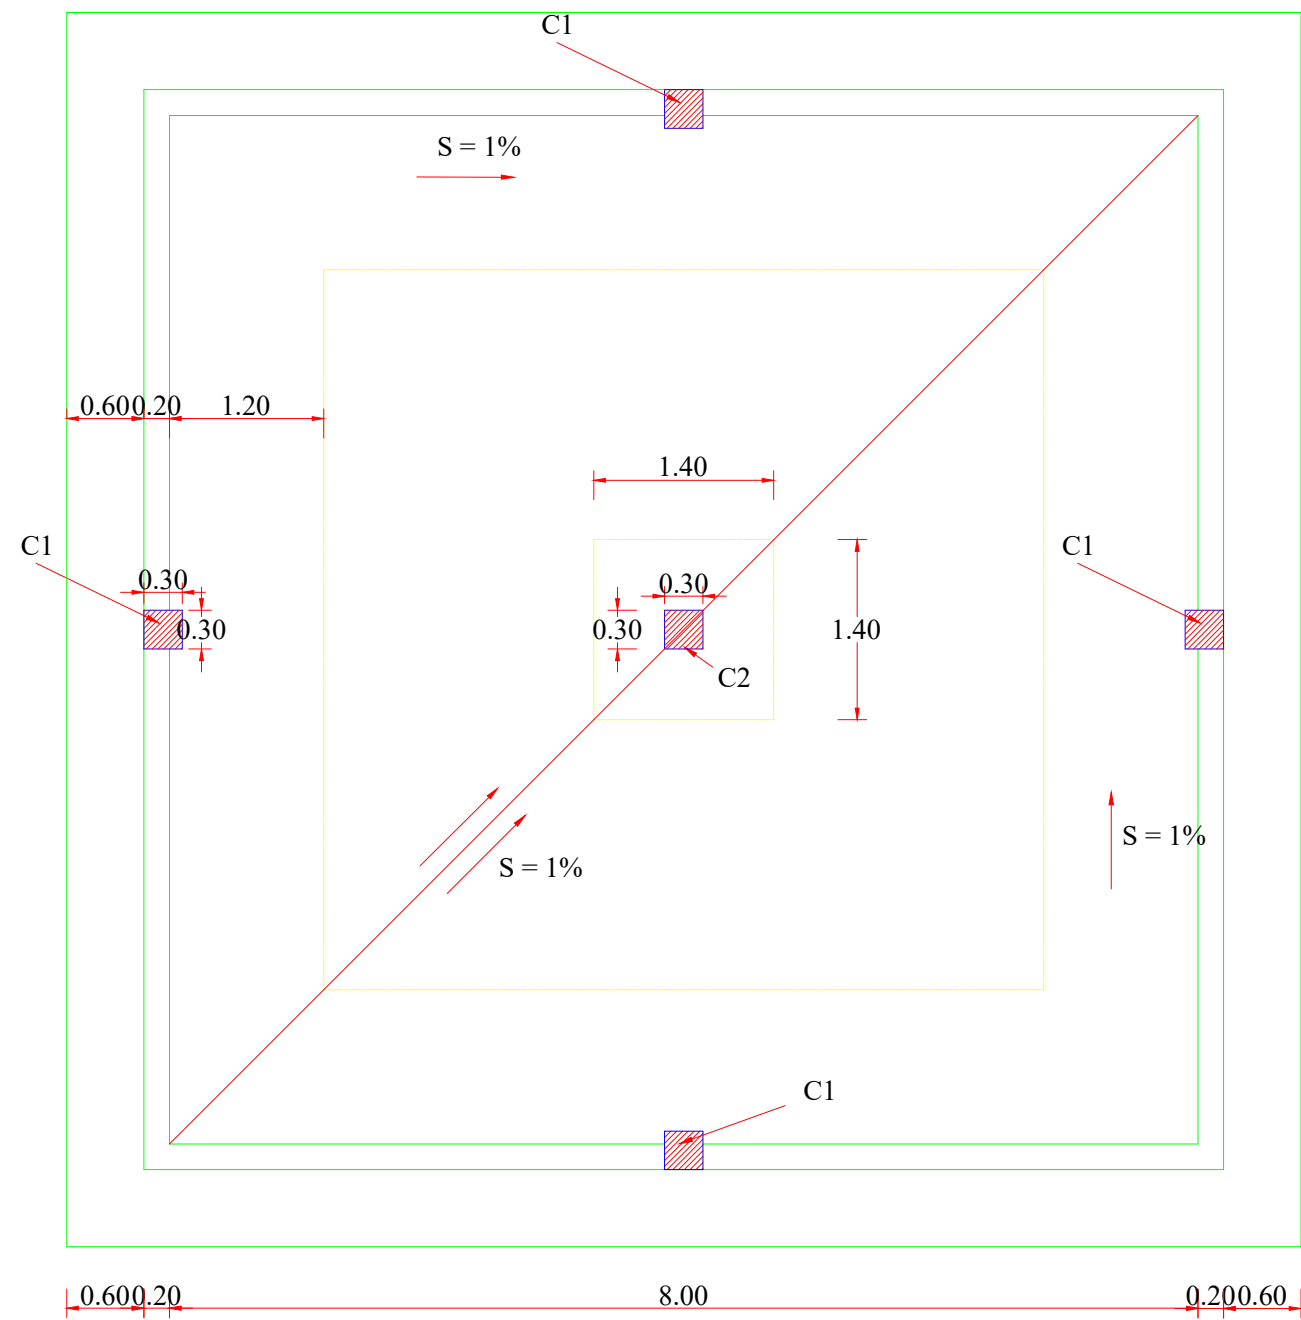


PLANTA DE FUNDACION

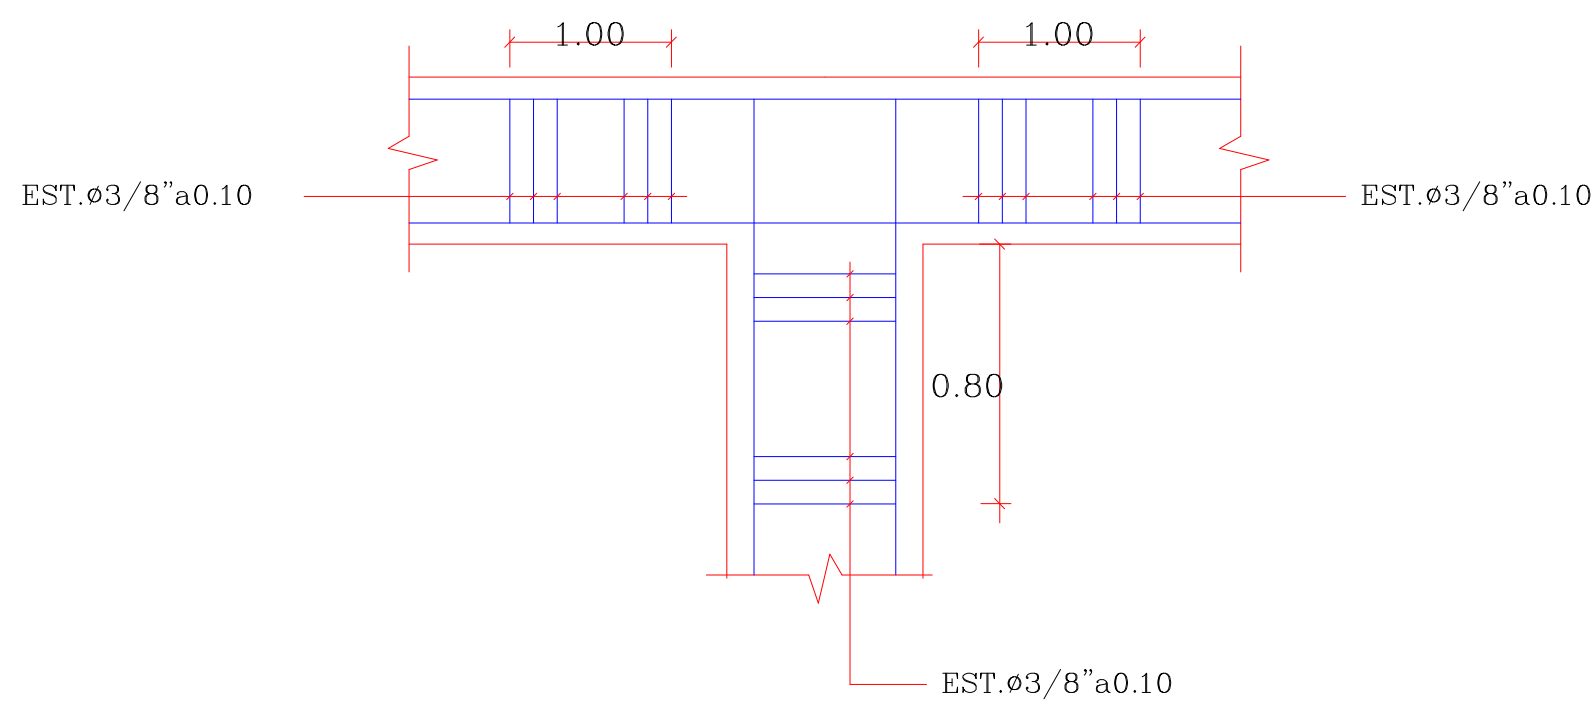


NUDOS

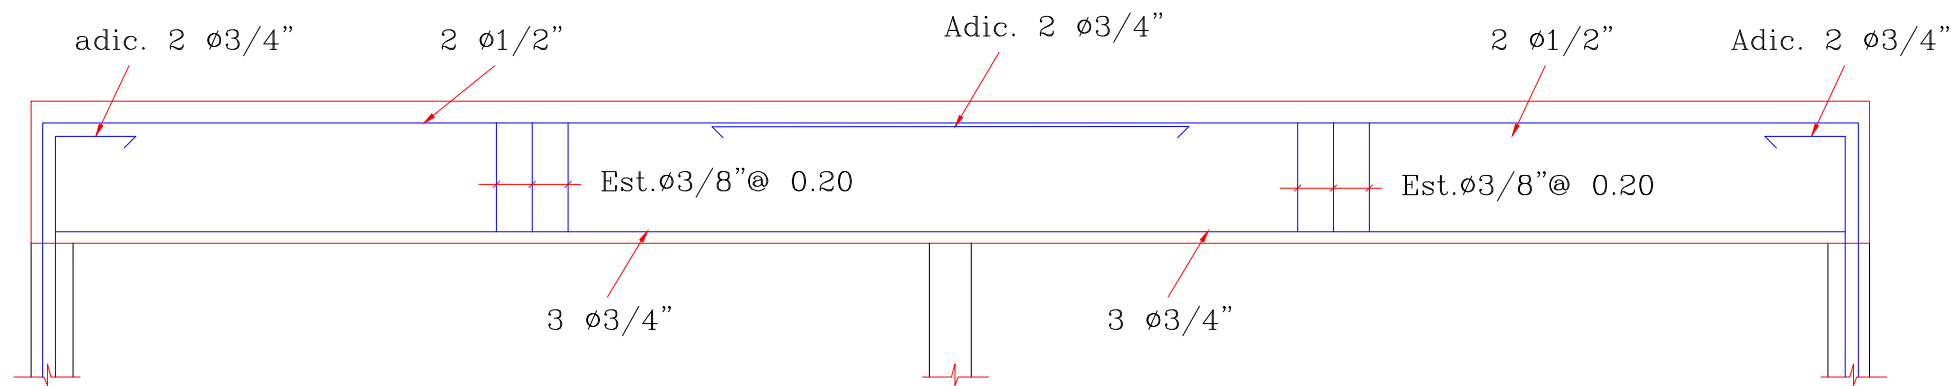


VIGA V1 EN AMBAS DIRECCIONES
NO ESCALA

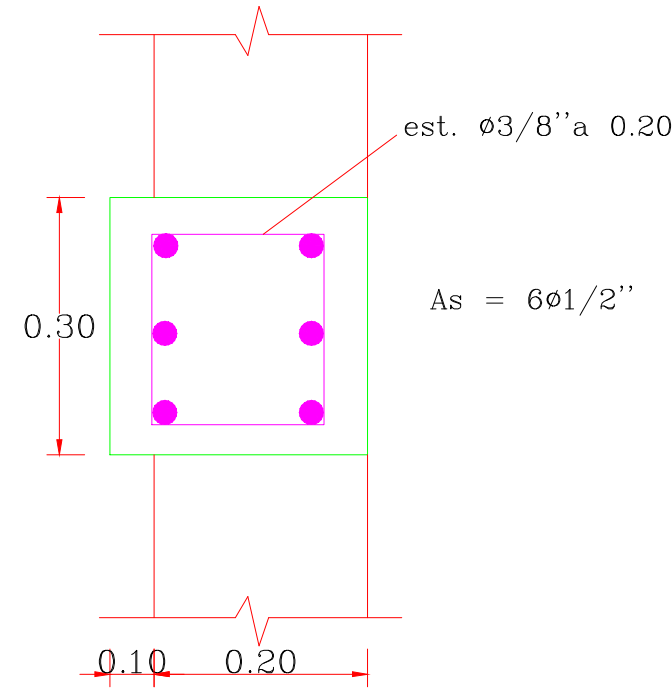

COLUMNAS LATERALES C1.
NO ESCALA

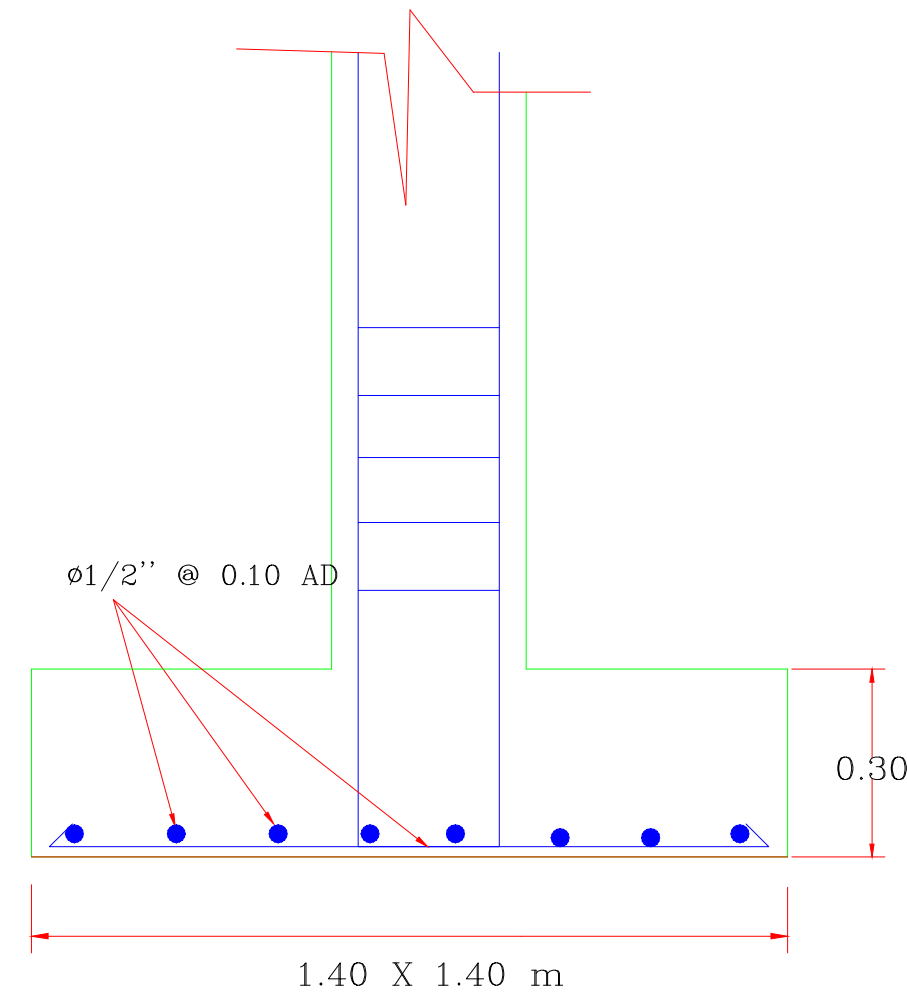


ZAPATA DE COLUMNA CENTRAL.
NO ESCALA

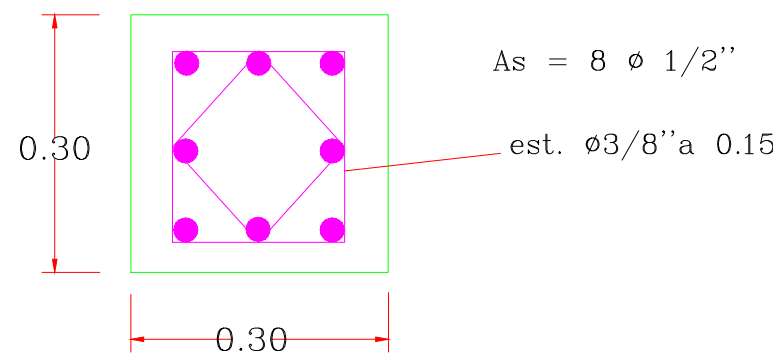


SECCION COLUMNA C2
COLUMNA CENTRAL.
NO ESCALA



MATERIALES
 $f_c' = 240 \text{ Kg/cm}^2$
 $f_y' = 2800 \text{ Kg/cm}^2$

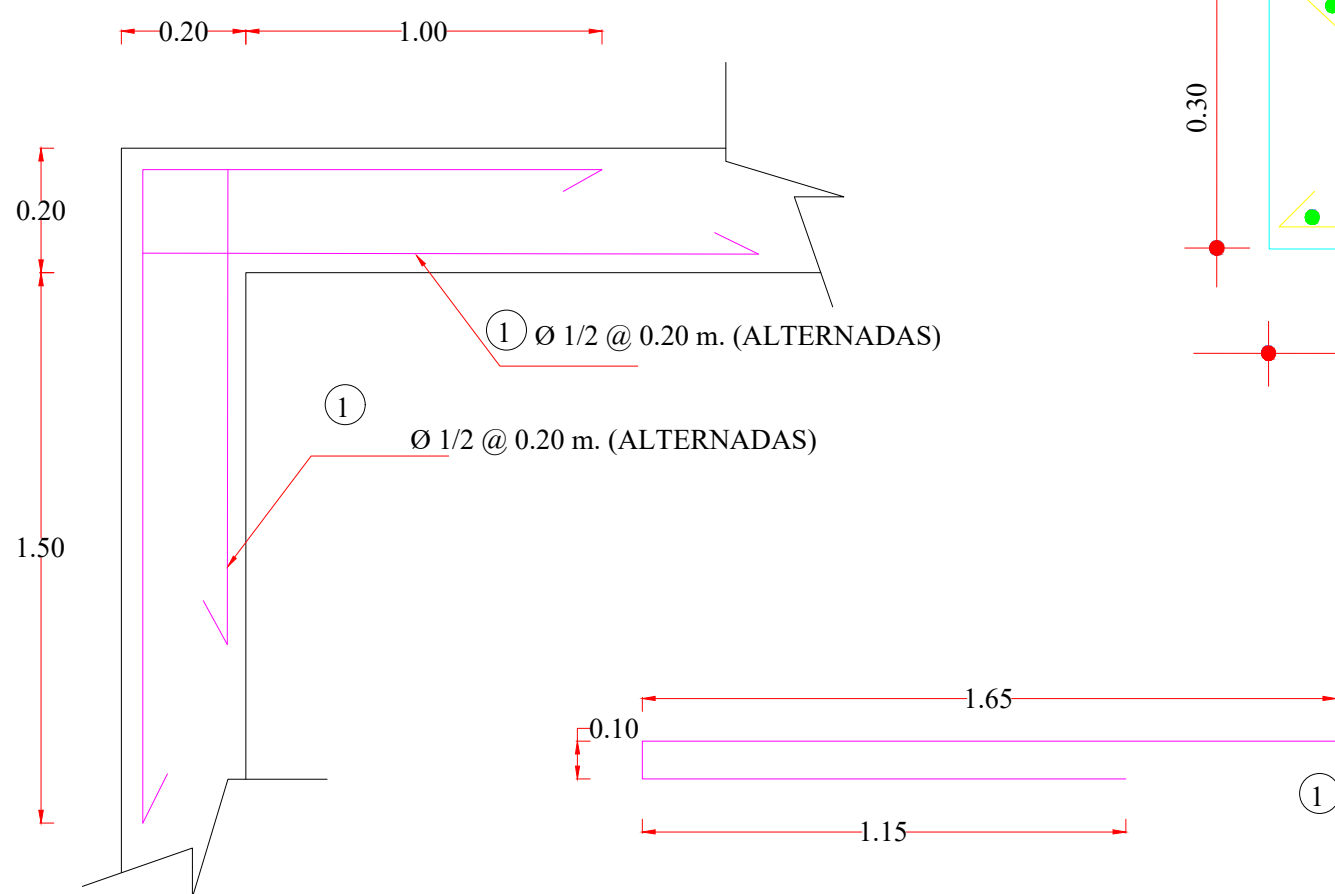

DETALLES DE ACERO
ESQUINAS MUROS

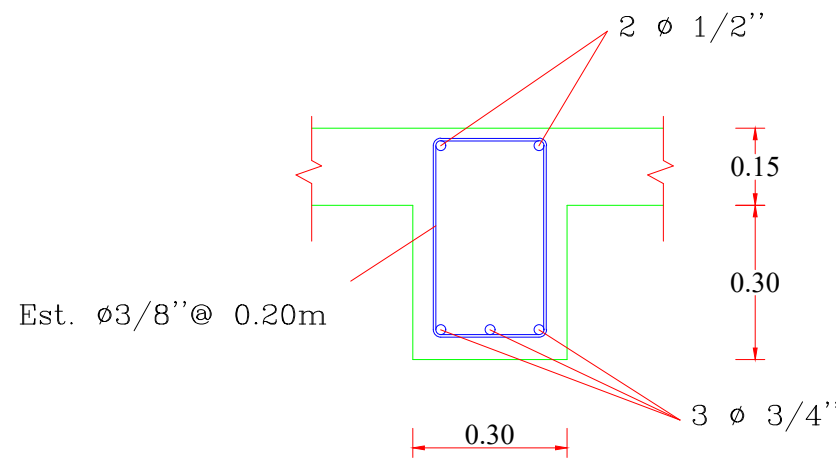




SECCION V1

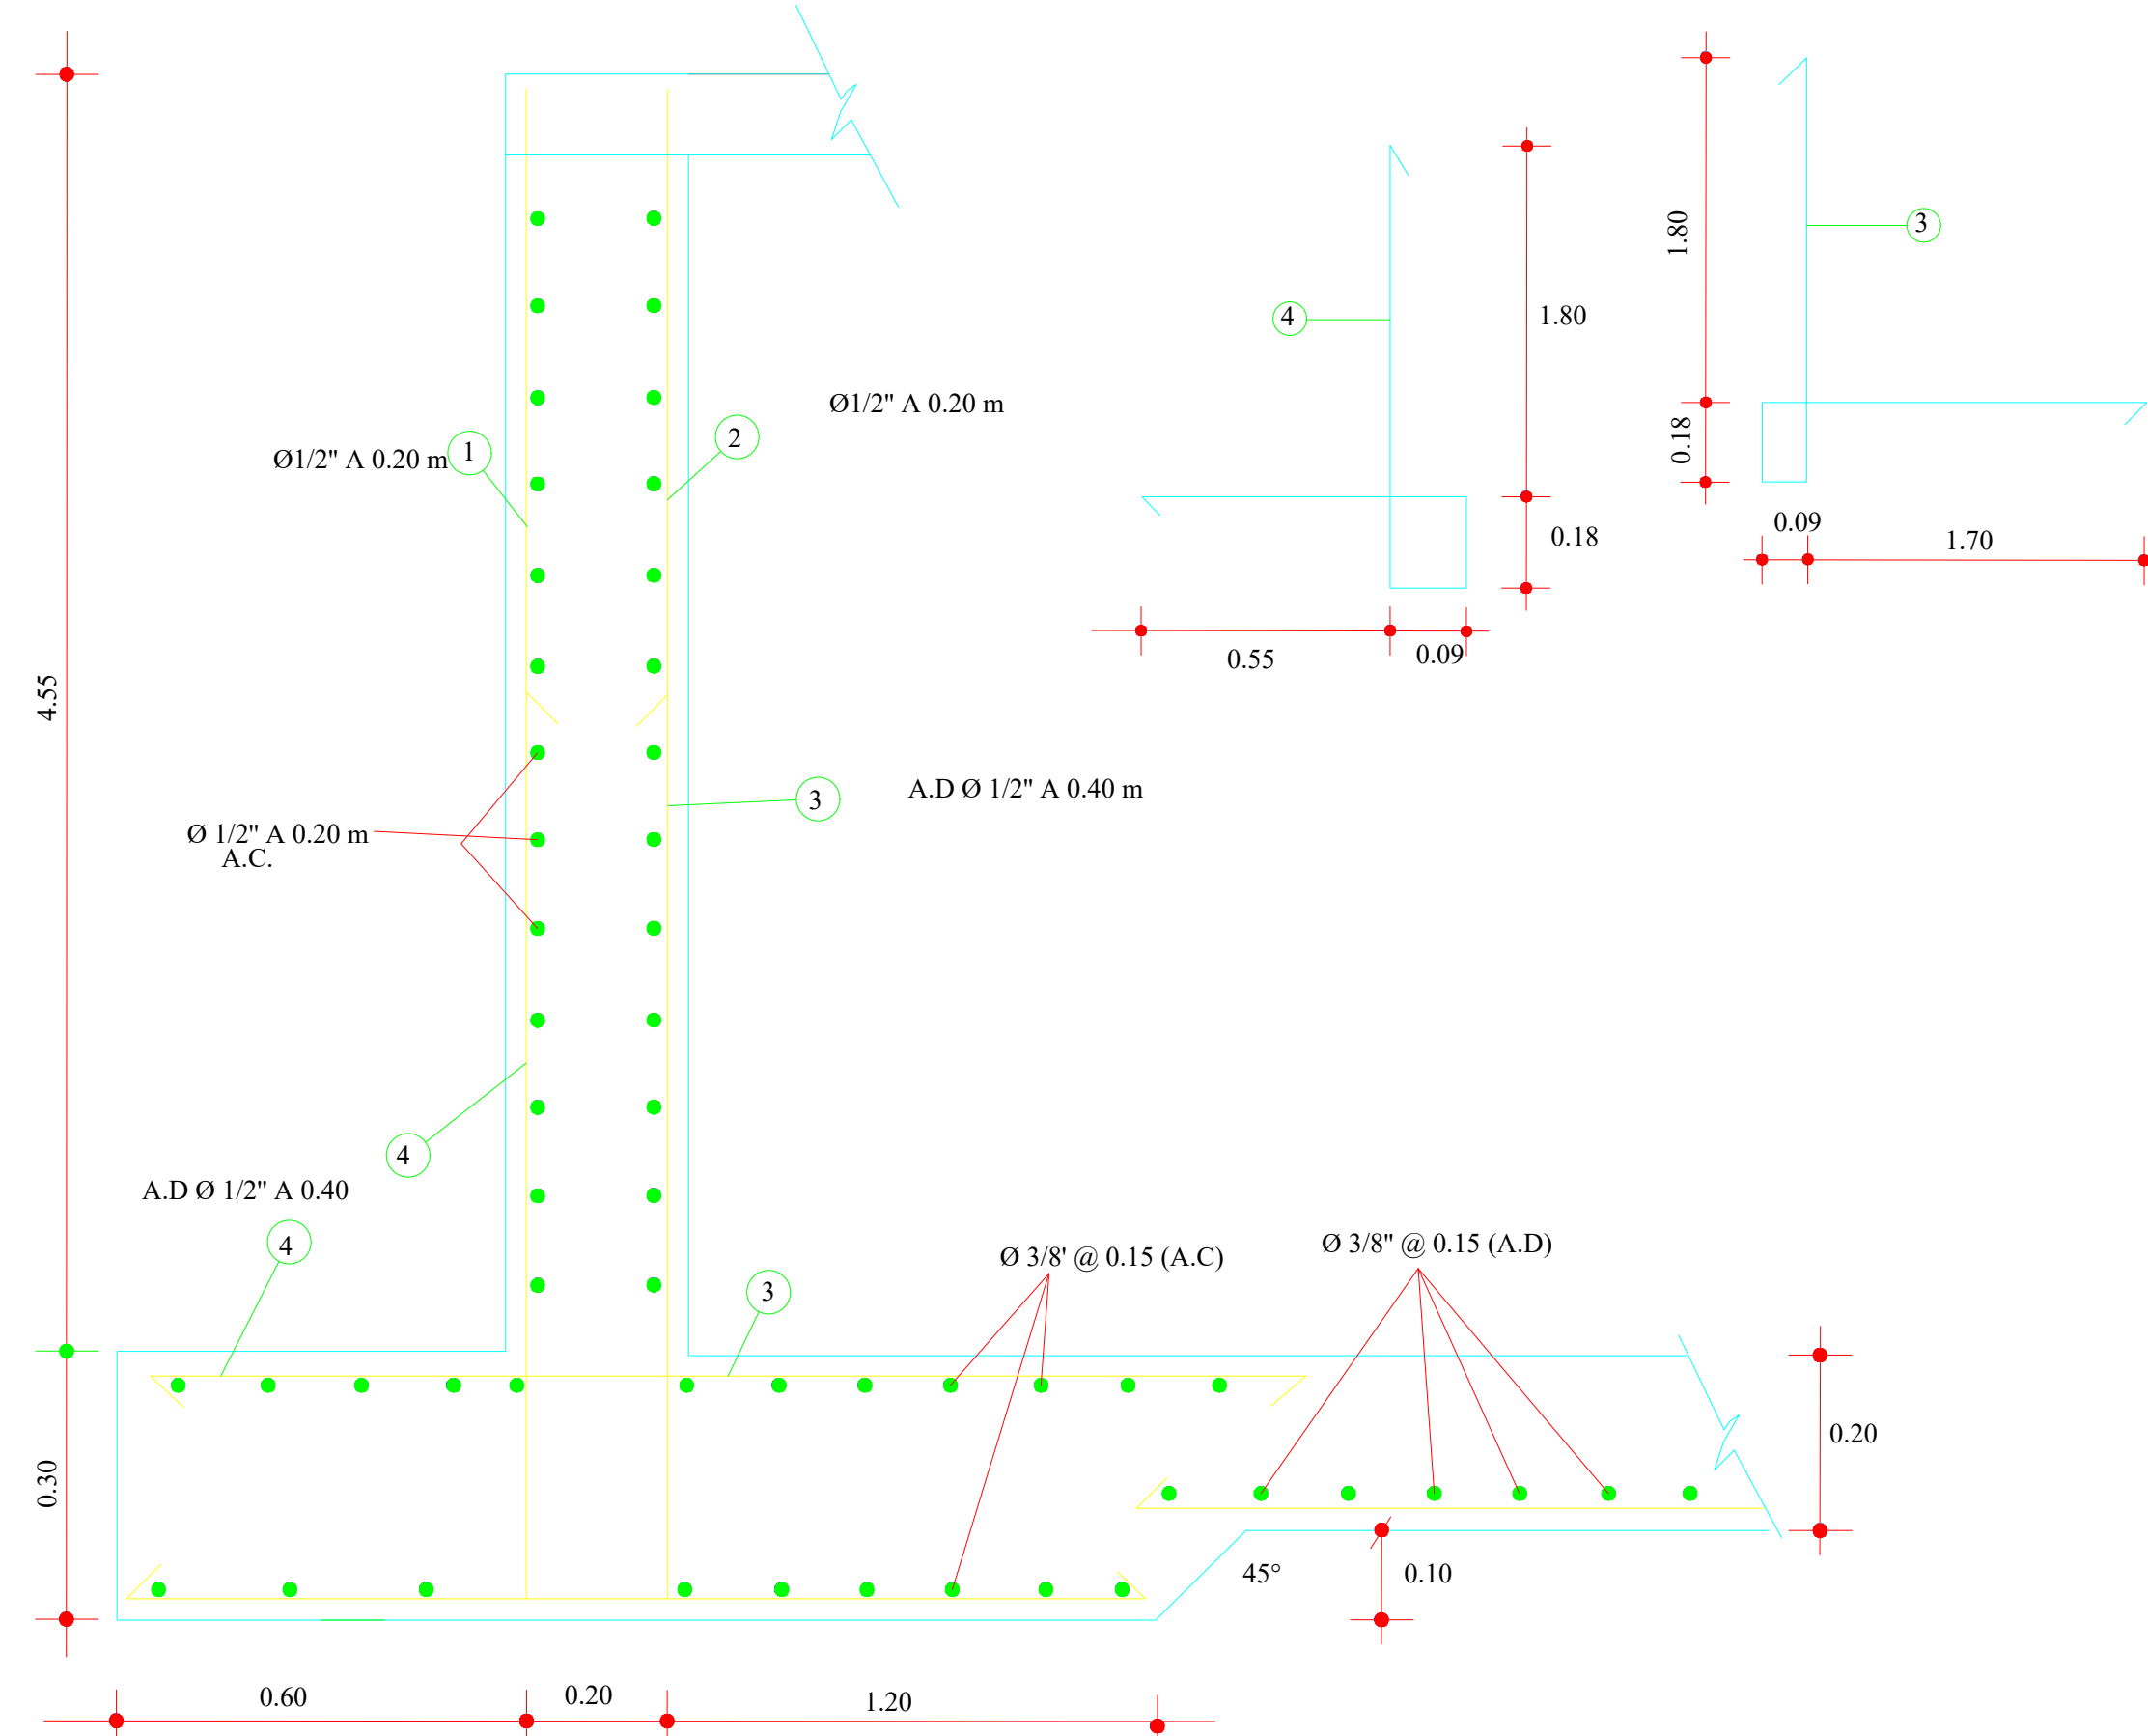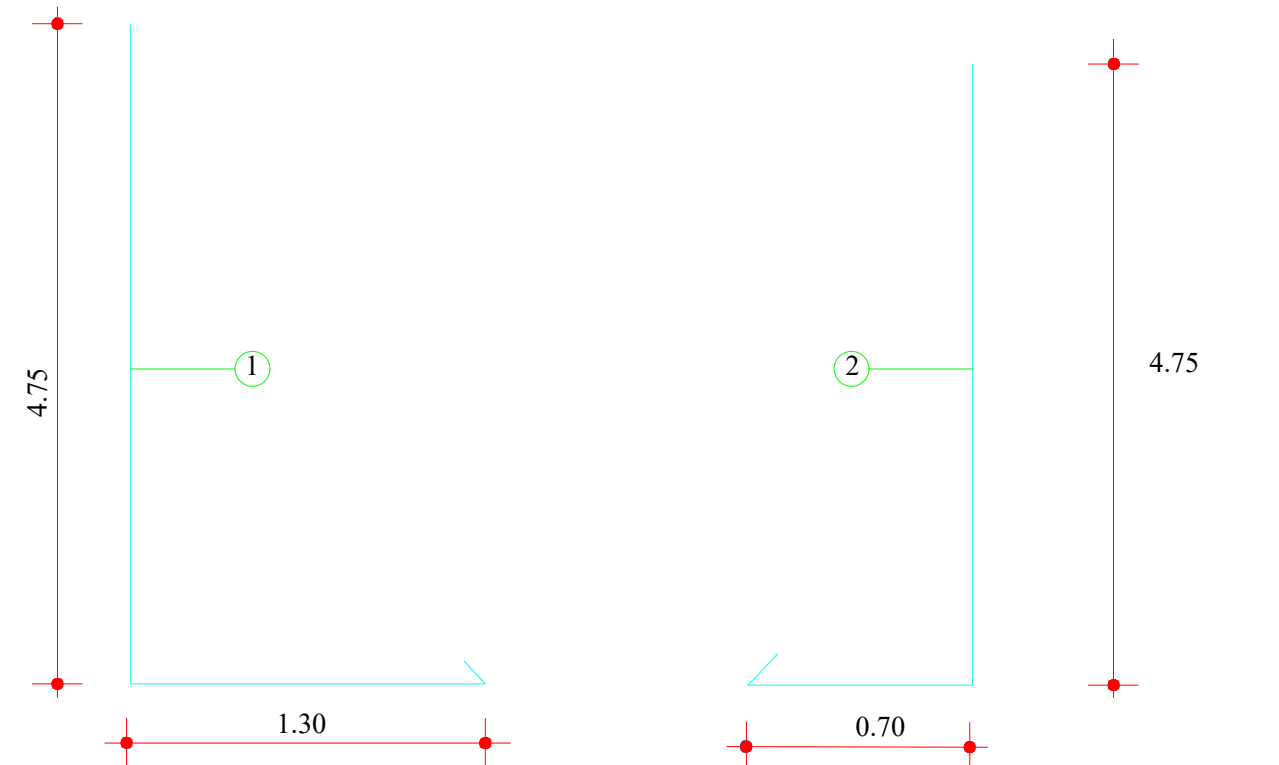


DETALLE MUROS

R1	PARA CONSTRUCCION				JUL 2014
RD					FEB 2013
NO. REVISION	DESCRIPCION	REALIZADO	REVISADO	APROBADO	FECHA
REPUBLICA DOMINICANA					
INSTITUTO NACIONAL DE AGUAS POTABLES Y ALCANTARILLADOS					
DIRECCION DE INGENIERIA					
DEPARTAMENTO DISEÑO DE OBRAS					
ACUEDUCTO DE CANOA COMO EXTENSION AG. MULT. ASURO					ESCALA: NO ESCALA
PROVINCIA BARAHONA					FECHA: 2013
DETALLES ESTRUCTURALES DEPOSITO REGULADOR					PLANO: 3
SUP.DE H.A. CAP. 250m³					
DISEÑO: ING. MISAEL ABREU					
CALCULO: ING. RAFAEL CALDERON					
DIBUJO: VLADIMIR QUEZADA A.					
VISTO: INGLUJAN M. TEJEDA LACHAPEL					
APROBADO: ING. LEONARDO PEREZ					


DETALLES TIPICOS VERJA EN MALLA CICLONICA

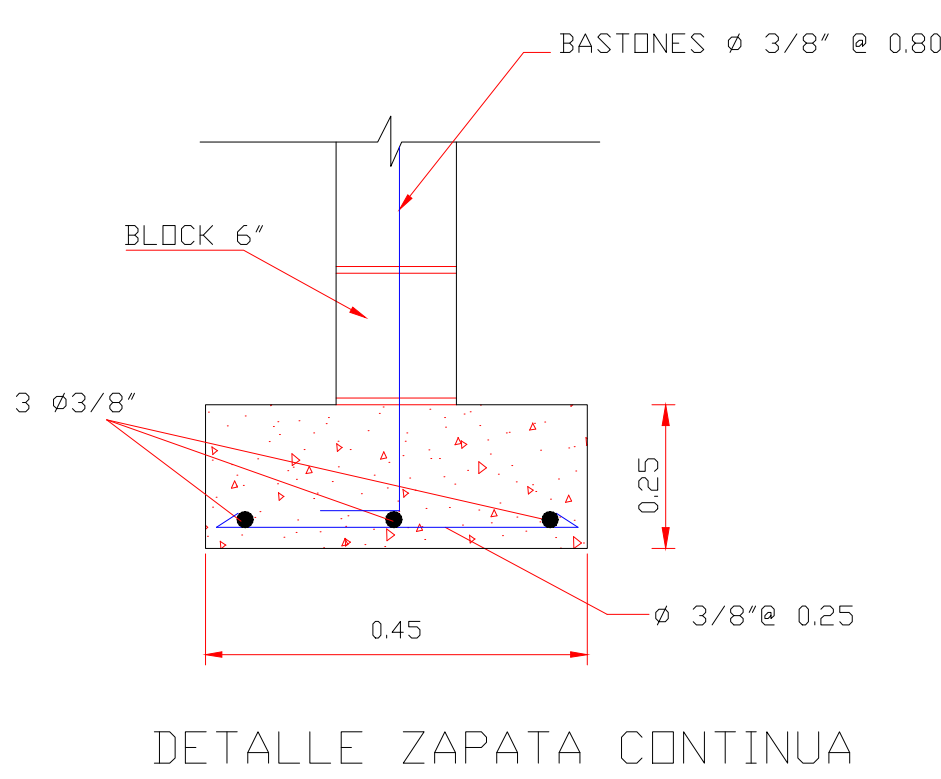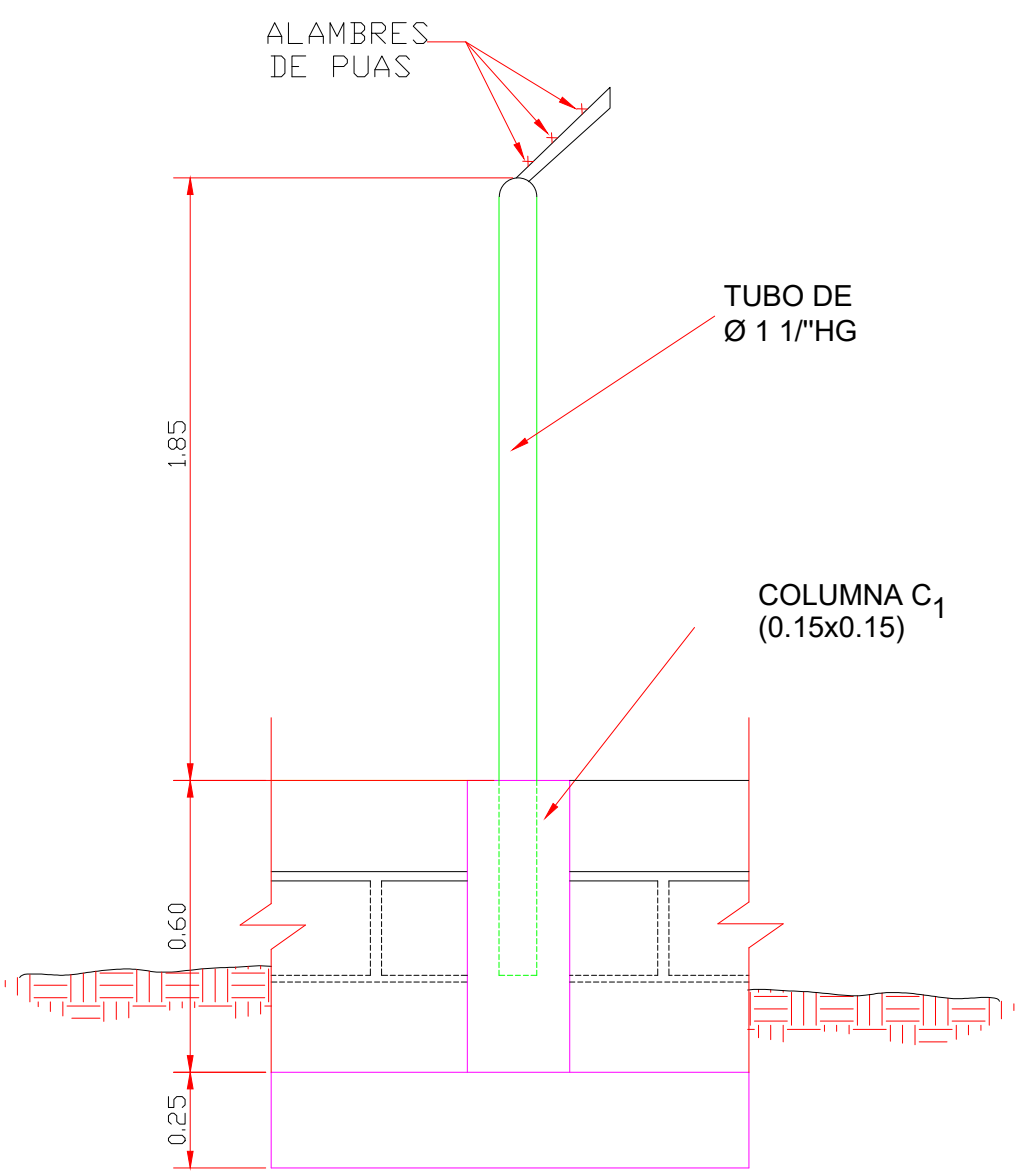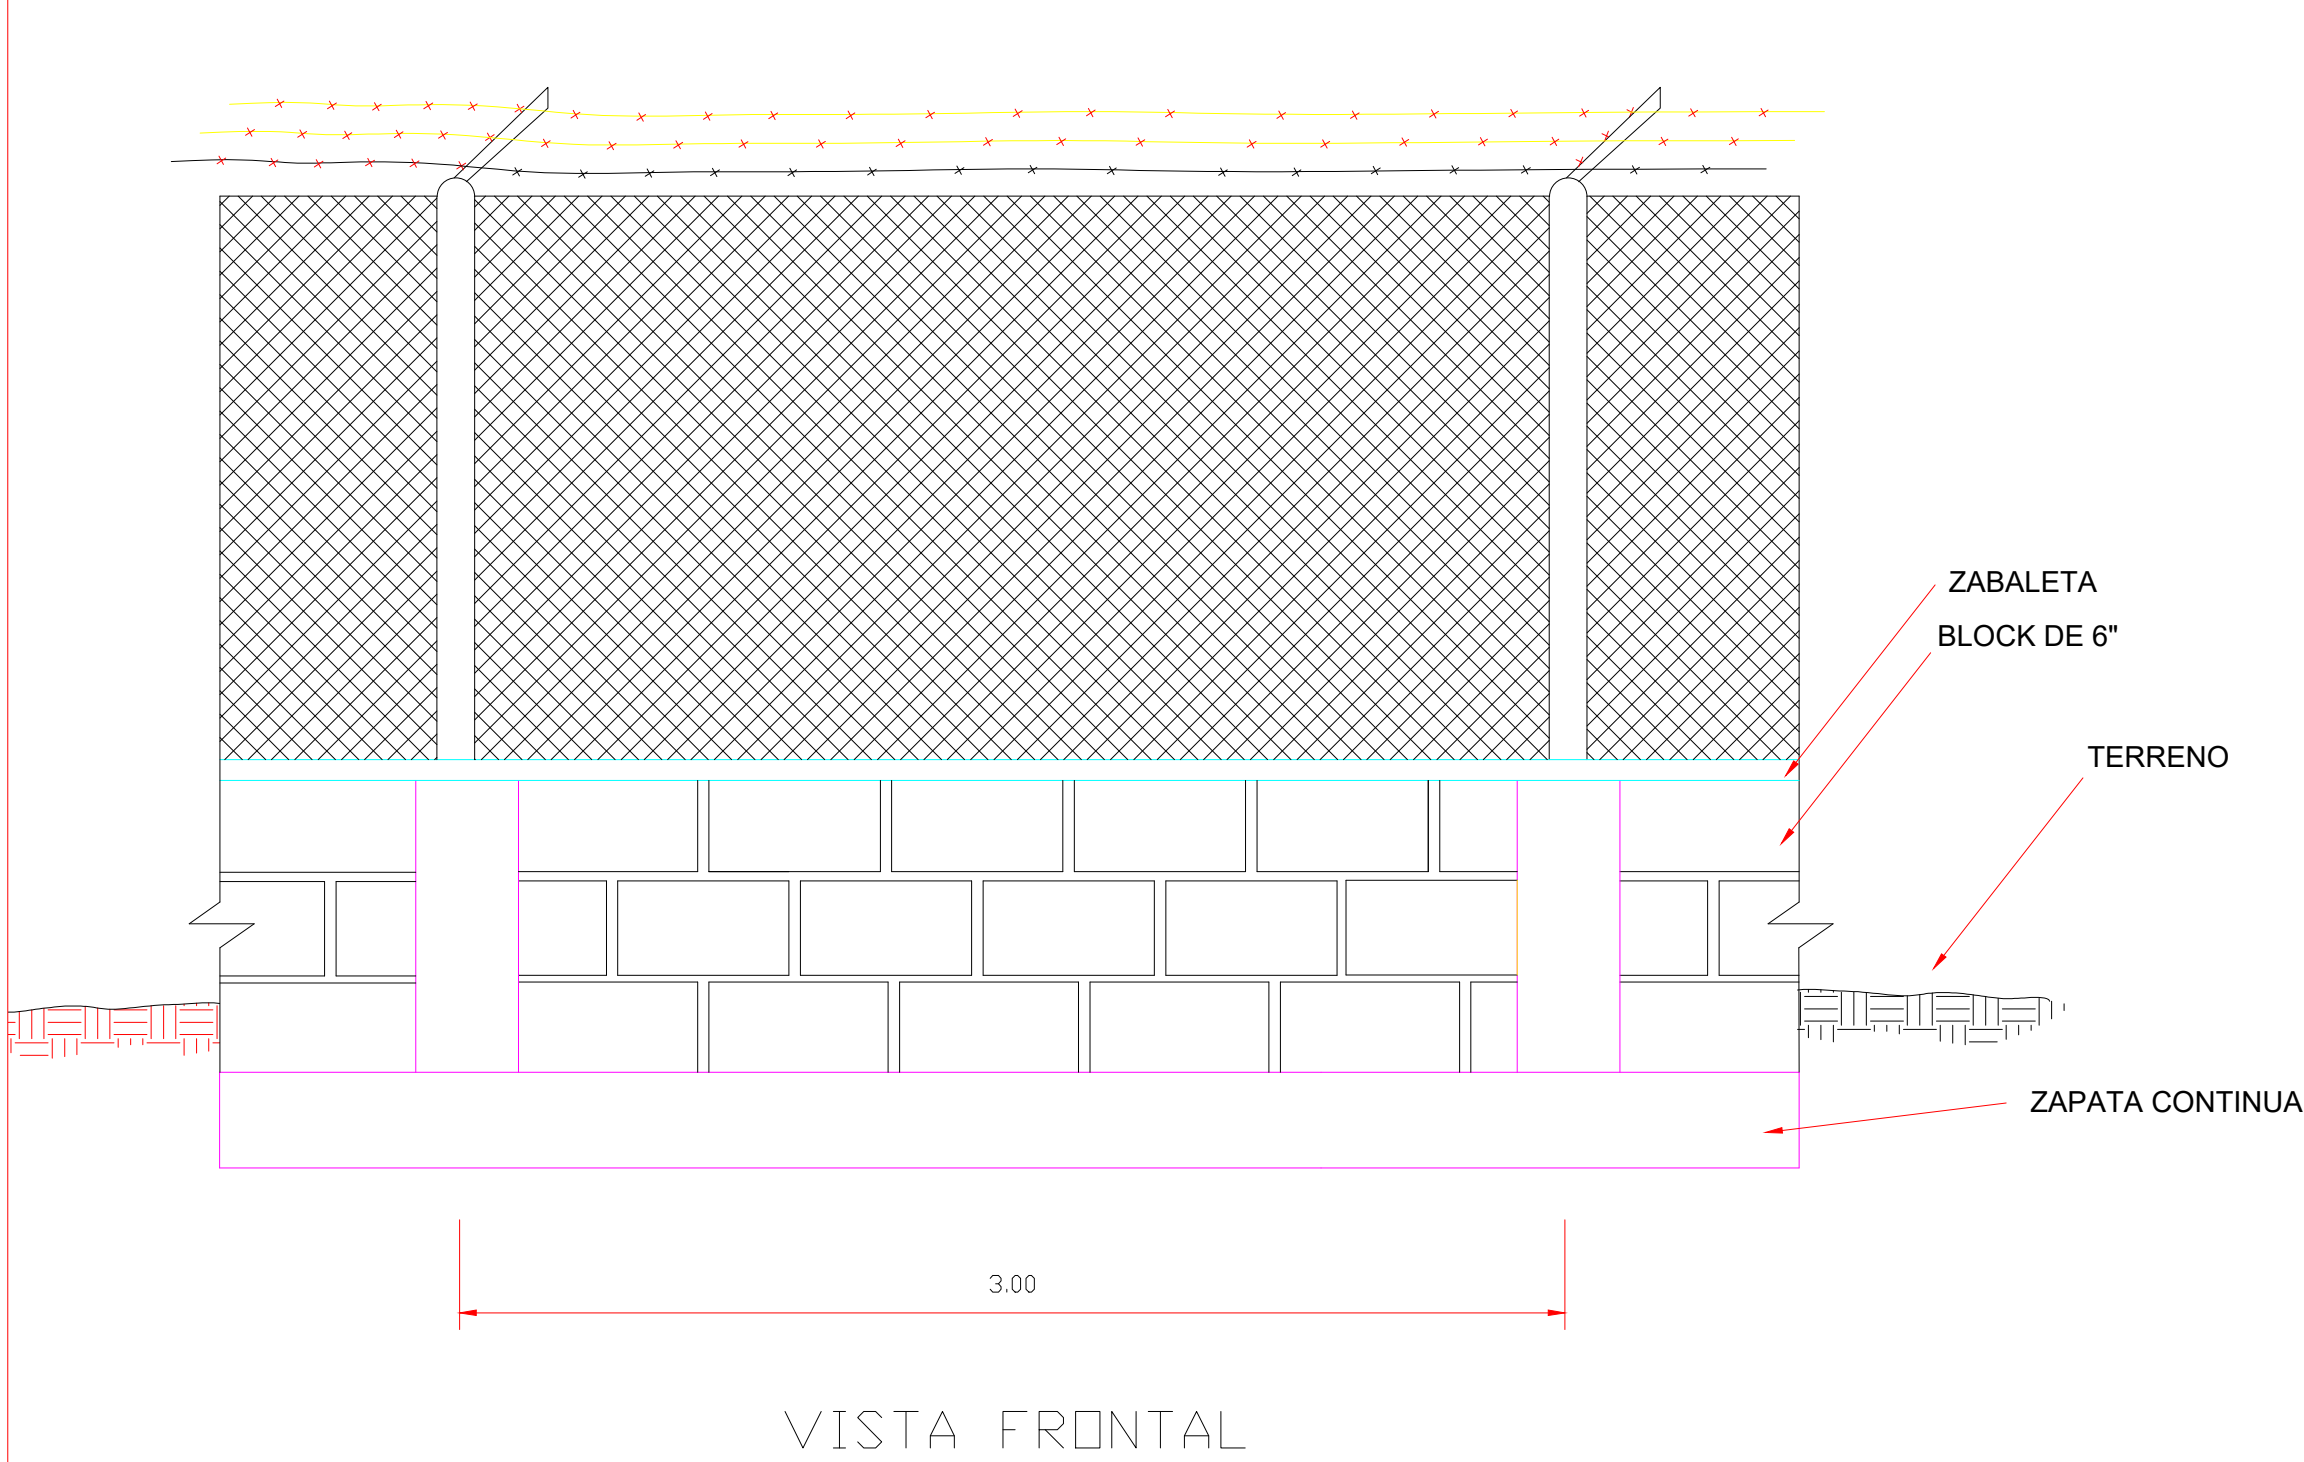



NOTA :ESTA SECCION DE VERJA SE REPETIRA TANTAS VECES COMO SEA NECESARIO HASTA COMPLETAR LA LONGITUD A COLOCAR.

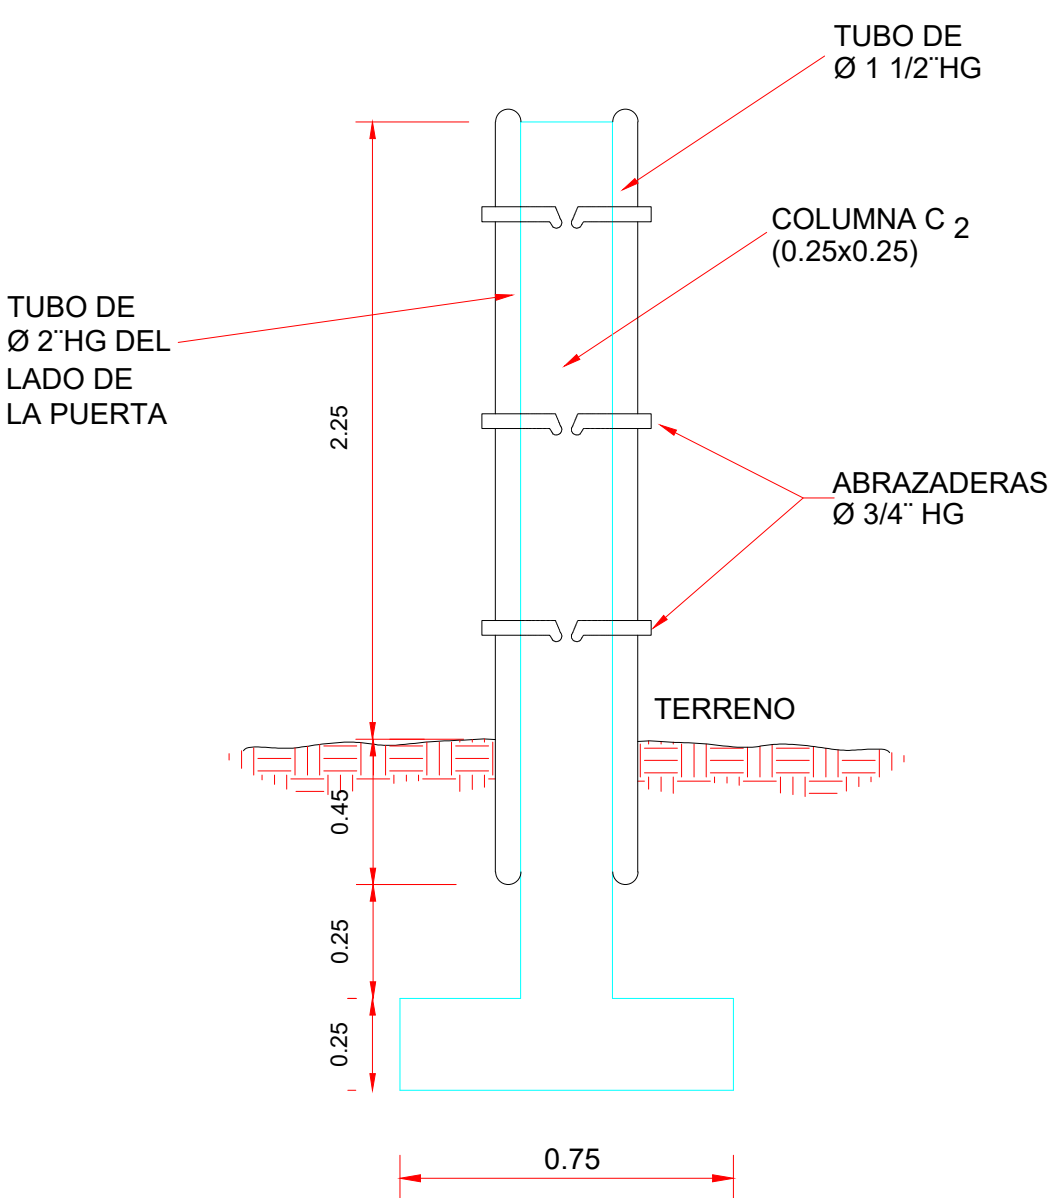


SECCION DE COLUMNAS COLOCADAS AMBOS LADOS DE LA PUERTA

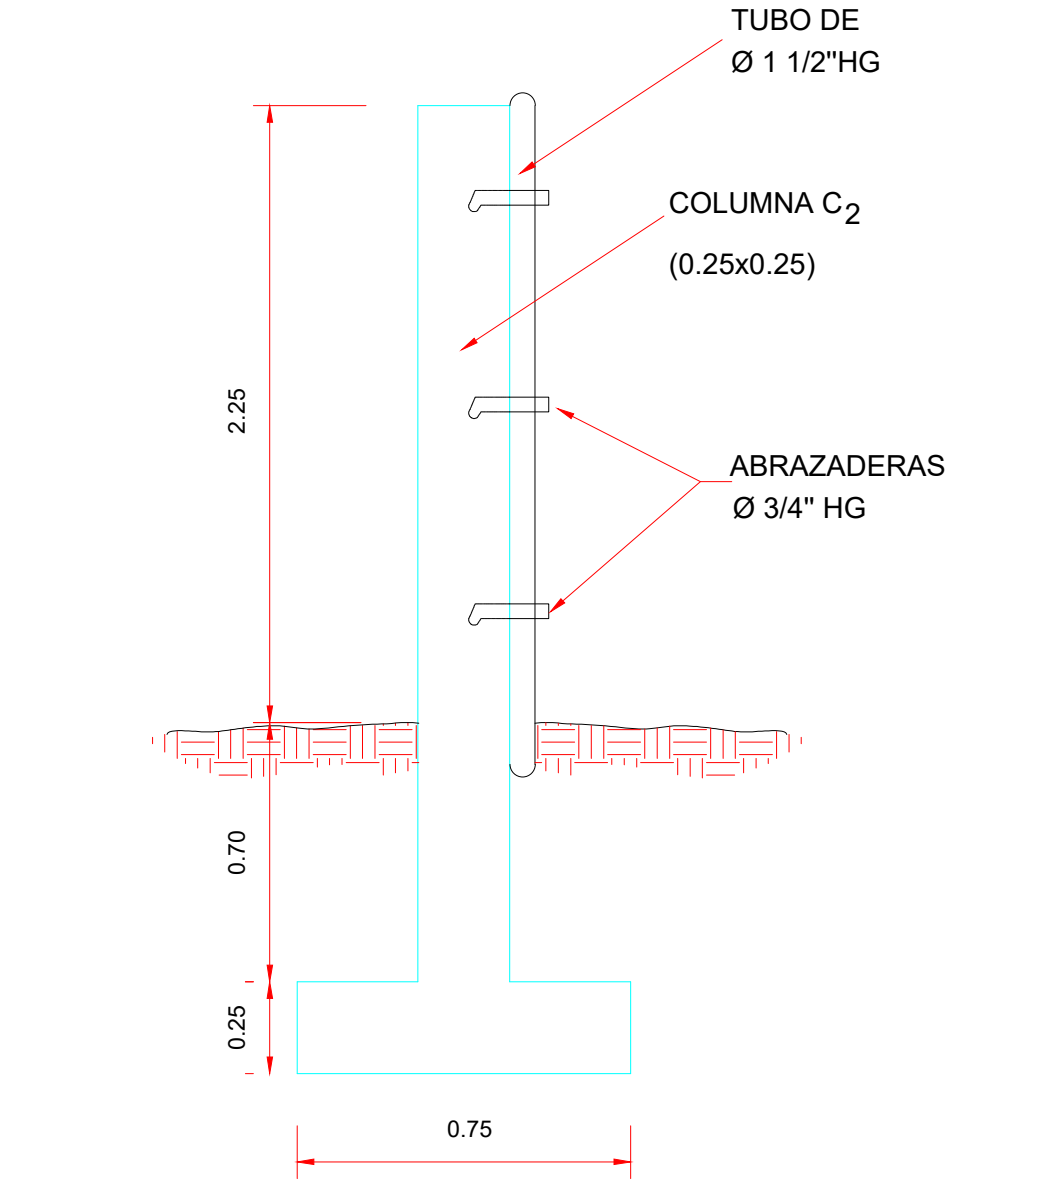

SECCION DE COLUMNAS COLOCADAS EN LAS ESQUINAS

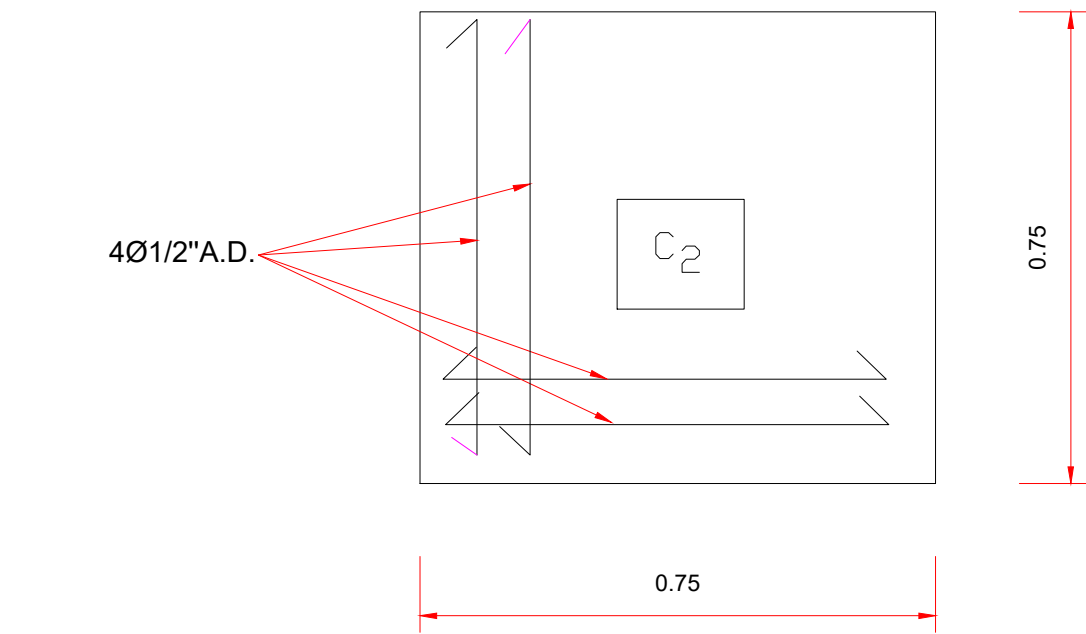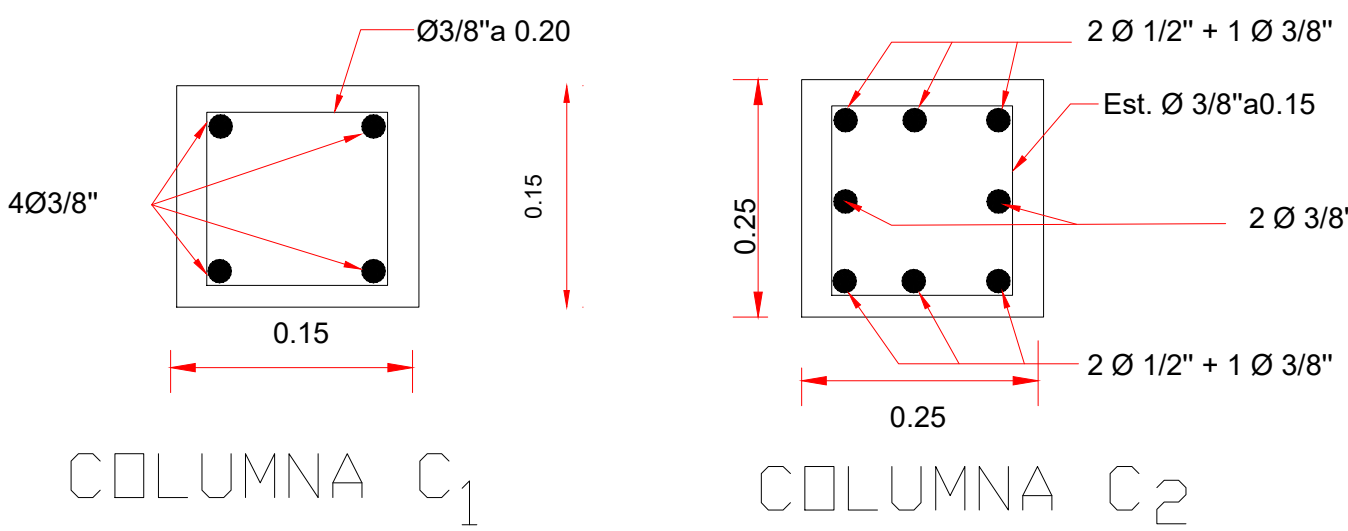

ZAPATA COLUMNA C

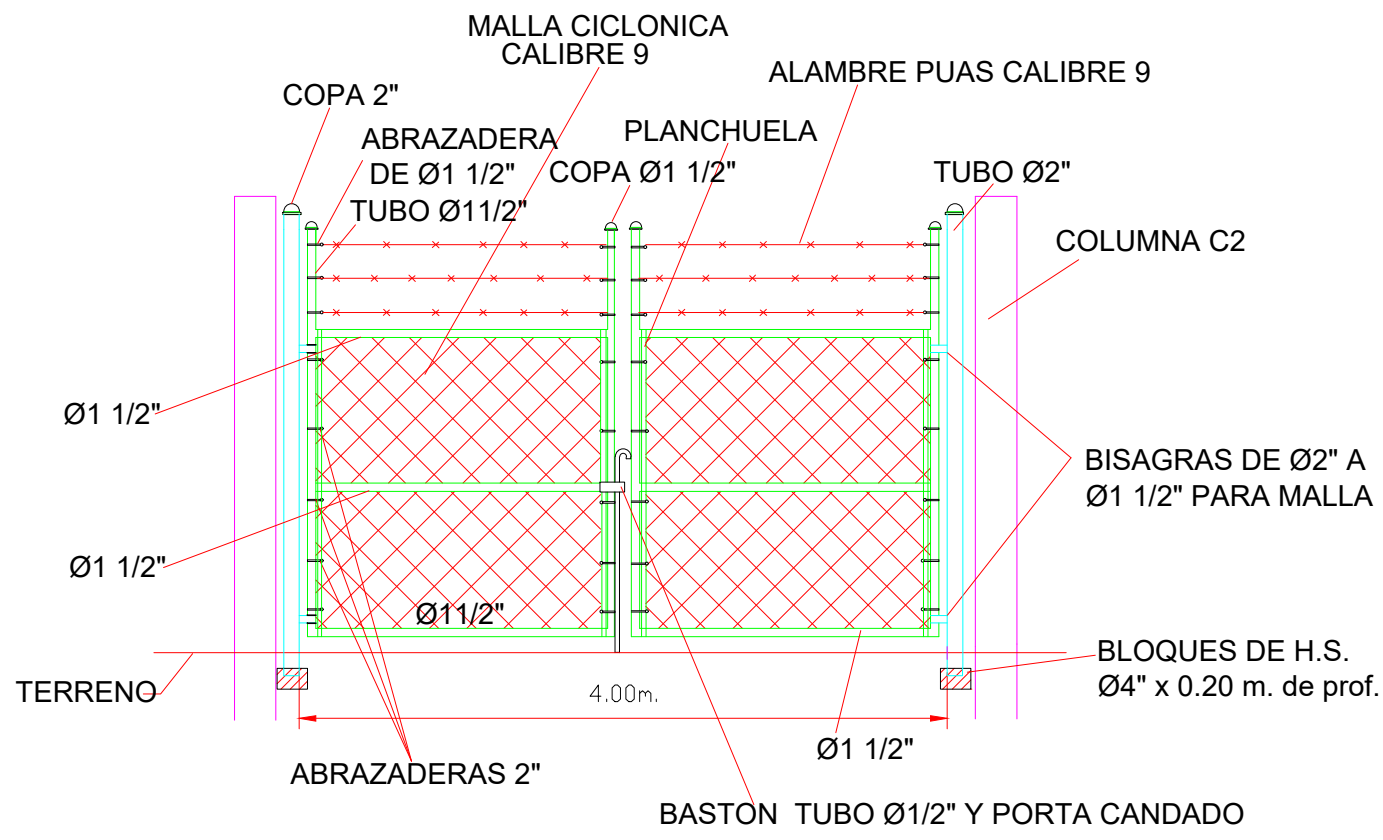

DETALLE DE PUERTA DE MALLA CICLONICA

R0	PARA CONSTRUCCION	REALIZADO	REVISADO	APROBADO	JUL/2014
NO. REVISION	DESCRIPCION				FECHA
REPÚBLICA DOMINICANA INSTITUTO NACIONAL DE AGUAS POTABLES Y ALCANTARILLADOS DIRECCIÓN DE INGENIERÍA DEPARTAMENTO DISEÑO DE OBRAS					
ACUEDUCTO DE CANOA COMO EXTENSION DEL AC. MULT. DE ASURO PROVINCIA BARAHONA					ESCALA: NO ESCALA
DISEÑO: ING. MISSAEL ABREU F.					FECHA: JULIO/2013
CÁLCULO: ING. MISSAEL ABREU F.					PLANO:
DIBUJO: VLADIMIR QUEZADA.					04
VISTO: ING. JUAN M. TEJADA LACHAPEL					
APROBADO: ING. LEONARDO PEREZ					