


PLANIMETRIA GENERAL



REVISION	FECHA REVISION	OBJETO REVISION
0	JULIO 2019	

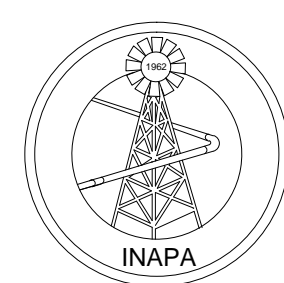


INSTITUTO NACIONAL DE AGUAS POTABLES Y
ALCANTARILLADOS
INAPA
DIRECCIÓN DE INGENIERÍA

DISEÑO:
DIVISIÓN DE ACUEDUCTO SANITARIO Y PLUVIAL
REVISIÓN:
ING. RHAISA ORTEGA
VISTO:
ING. ALÁN VÁSQUEZ



DIBUJO:
DIVISIÓN DIBUJO
REVISIÓN:
ARQ. SHIRLEY MARCANO
VISTO:
ING. PEDRO DE JS. RODRÍGUEZ

PLANIMETRÍA GENERAL
REDISEÑO RED COLECTORA HASTA NUEVA
NOMBRE DEL ARCHIVO: Rediseño red zona sur hasta EB.dwg
RUTA DEL ARCHIVO: \\APS-F5-05\Docs_Compartidos\Departamento Técnico\Astrid Carolina Herrera\2019\08-Agosto\Finalizados\ALC-MONTECRISTI_01.08.2019\5- REDES


AMPLIACIÓN Y TERMINACIÓN ALCANTARILLADO SANITARIO DE MONTECRISTI				
PROVINCIA: MONTECRISTI				
CÓDIGO	SUBDIVISIÓN	NO PLANO	TOTAL PLANOS	ESCALA
INAPA-ALC	MC-RED	01		NO INDIC

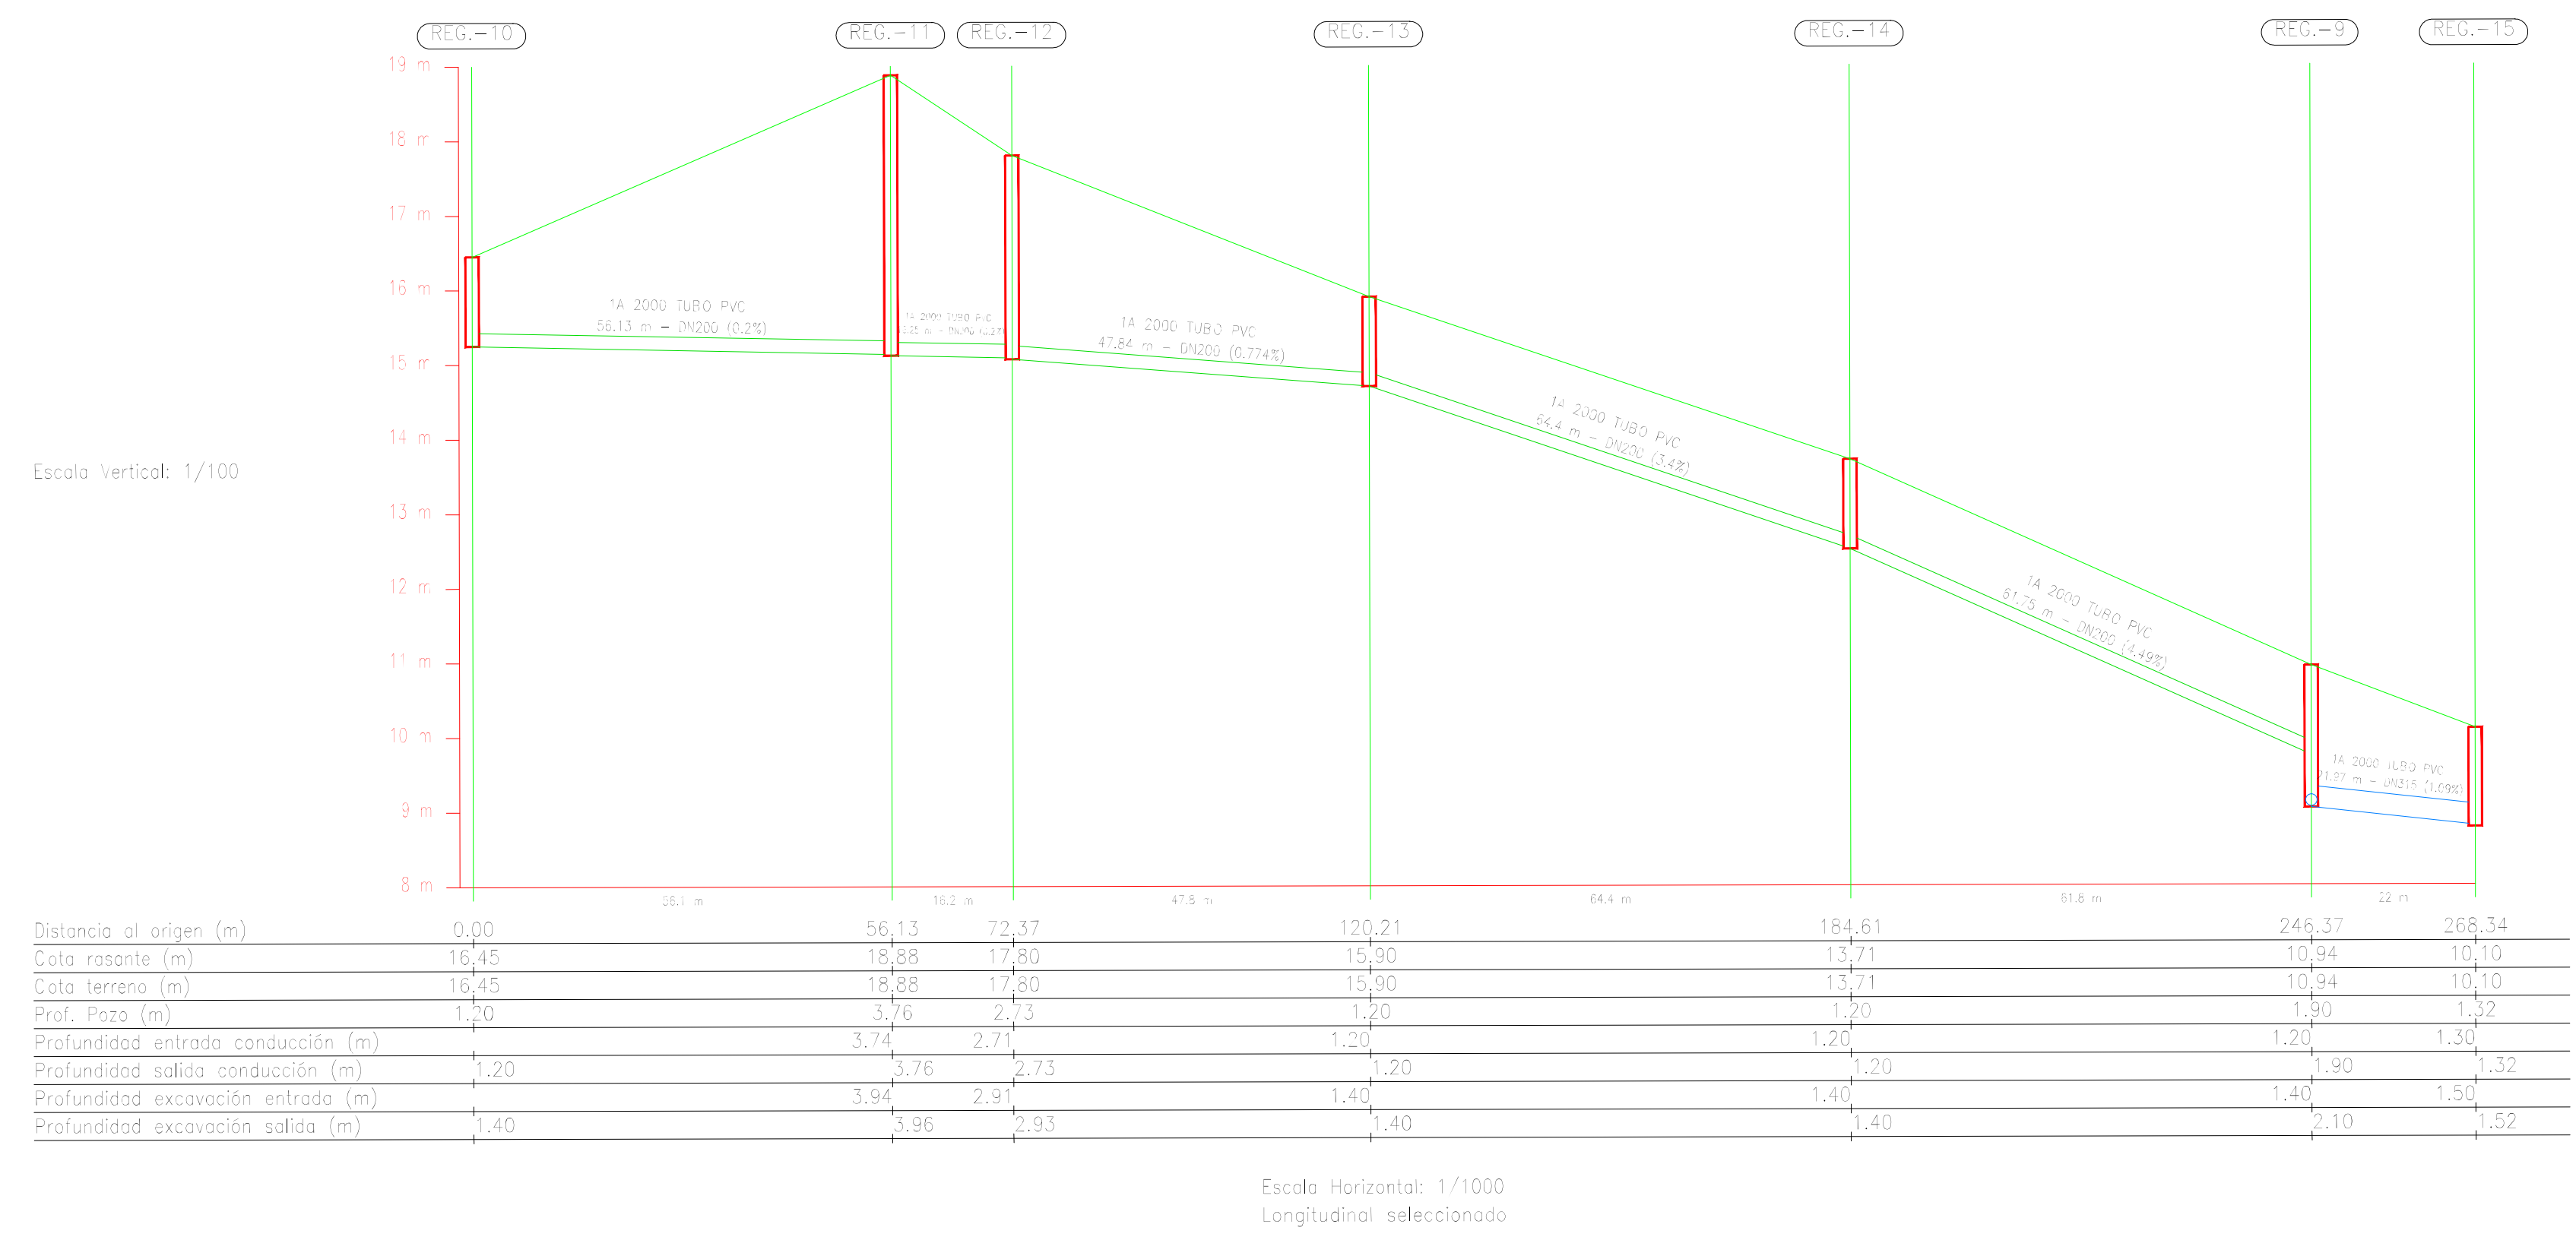

REVISIÓN	FECHA REVISIÓN	OBJETO REVISIÓN	INSTITUTO NACIONAL DE AGUAS POTABLES Y ALCANTARILLADOS INAPA DIRECCIÓN DE INGENIERÍA		DISEÑO: DIVISIÓN DE ACUEDUCTO SANITARIO Y PLUVIAL	DIBUJO: DIVISIÓN DIBUJO	PLANTA PERFIL R-10 AL R-19	AMPLIACIÓN Y TERMINACIÓN ALCANTARILLADO SANITARIO DE MONTECRISTI				
0	JULIO 2019		INAPA		REVISIÓN: ING. RHAISA ORTEGA	REVISIÓN: ARQ. SHIRLEY MARCANO		NOMBRE DEL ARCHIVO: Rediseño red zona sur hasta EB.dwg	CÓDIGO	SUBDIVISIÓN	NO PLANO	TOTAL PLANOS
					VISTO: ING. ALÁN VÁSQUEZ	VISTO: ING. PEDRO DE JS. RODRÍGUEZ	RUTA DEL ARCHIVO: \\VAPS-F3-05\Doc\Compartidos\Departamento Técnico\Astrid Carolina Herrera\2019\06-Agosto\Finalizados\ALC MONTECRISTI_01.08.2019\5-REDES	INAPA-ALC	MC-RED	02		NO INDIC

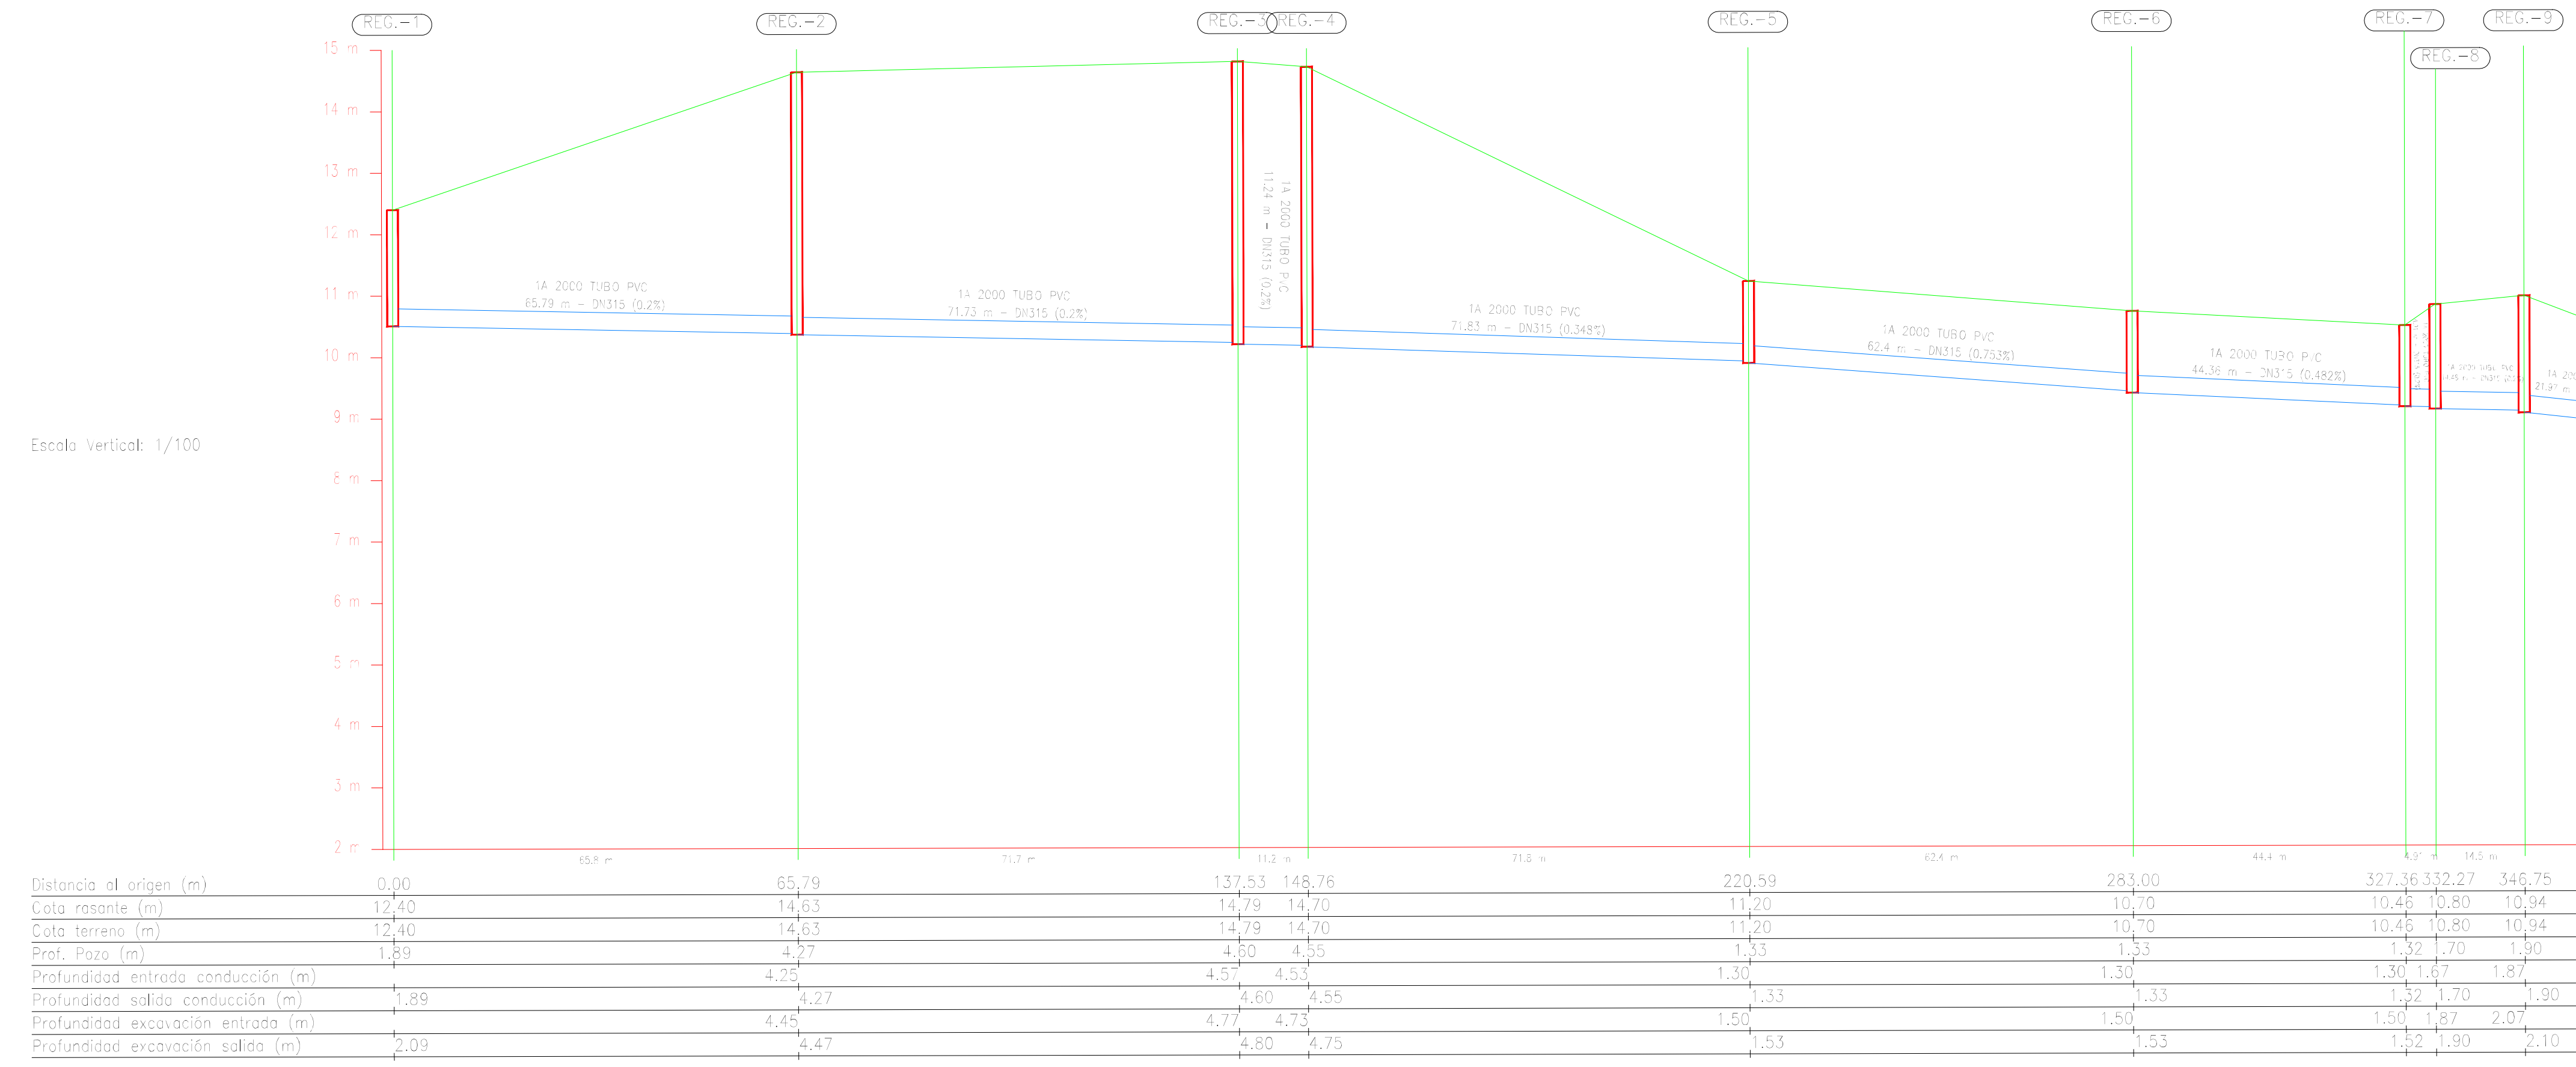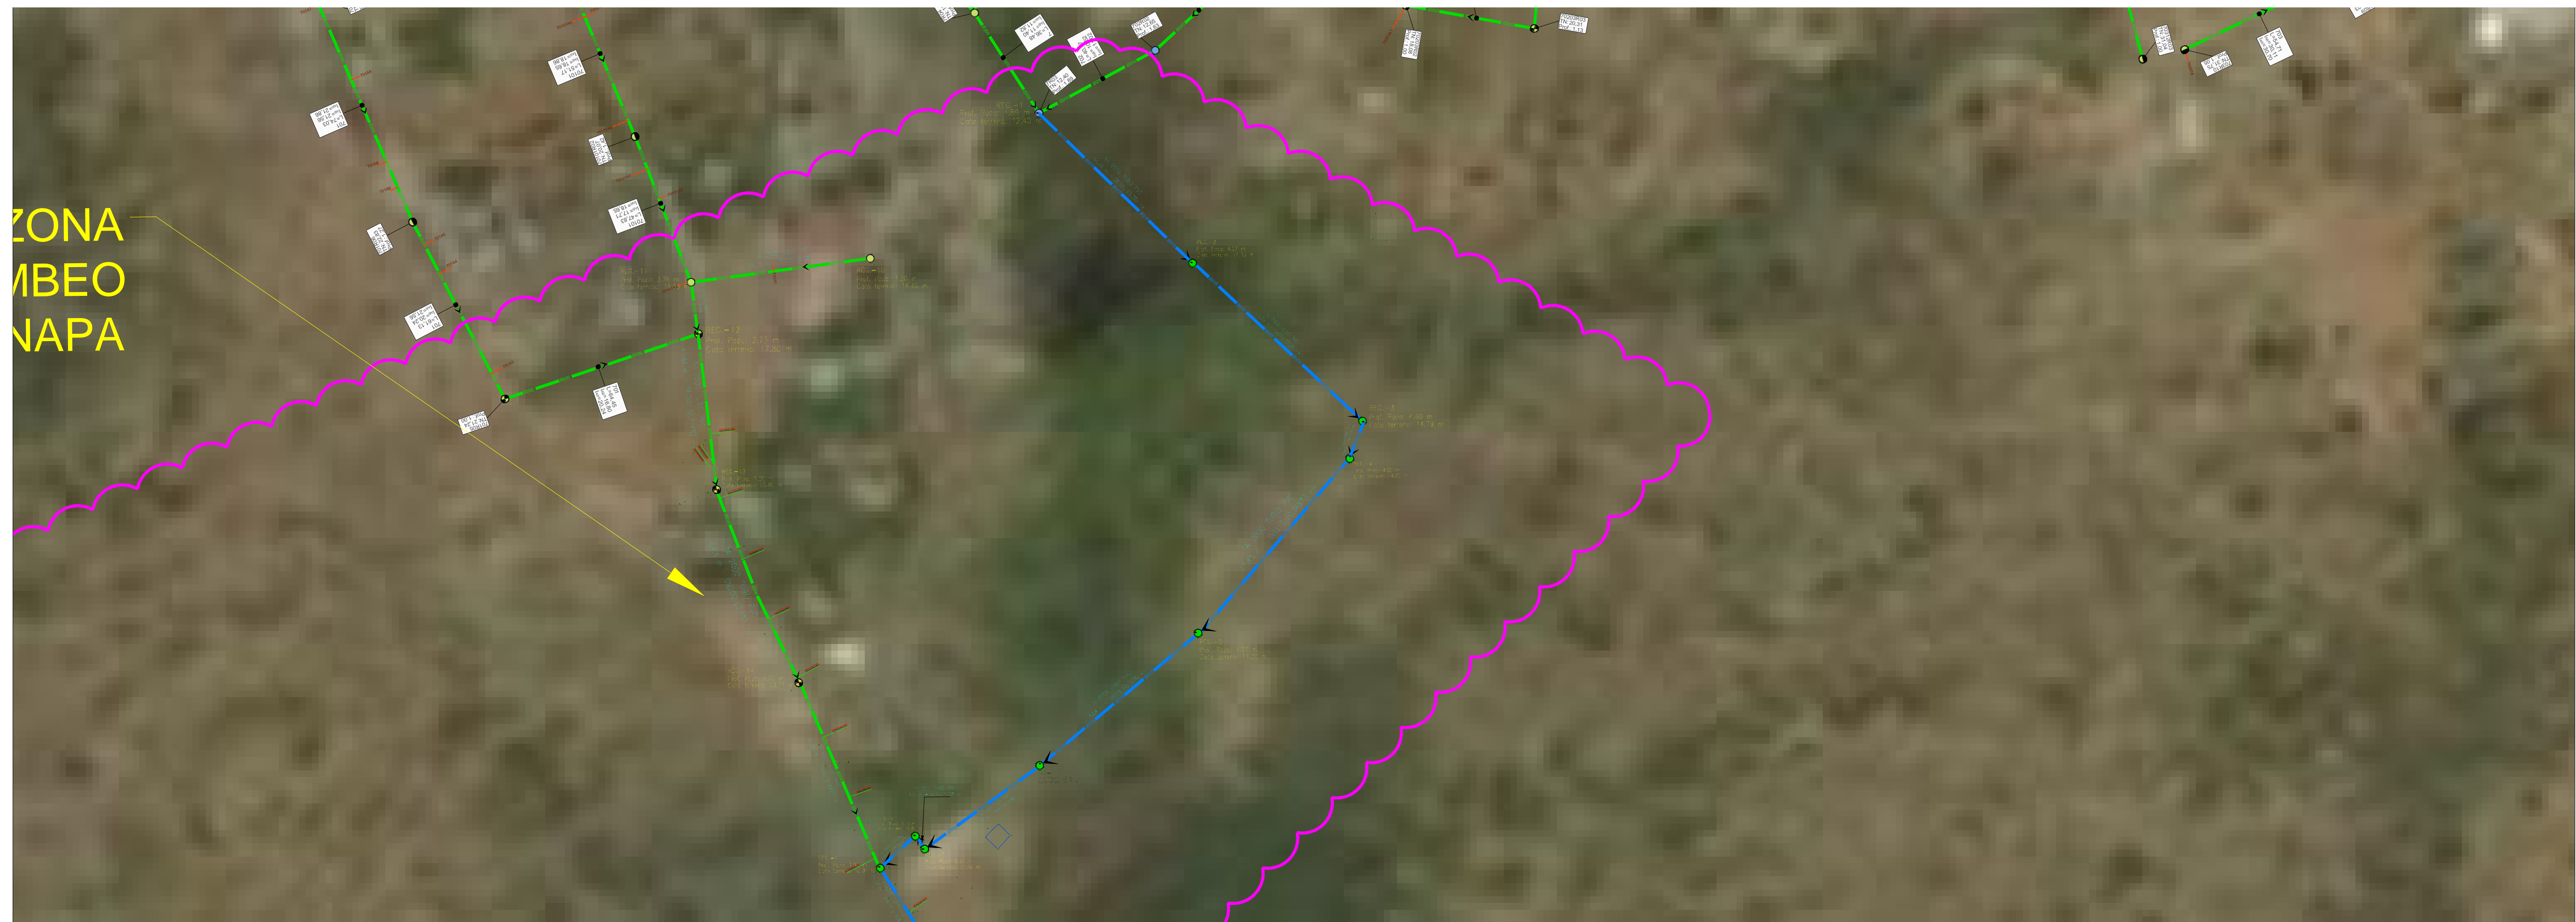

REVISIÓN	FECHA REVISIÓN	OBJETO REVISIÓN
0	JULIO 2019	

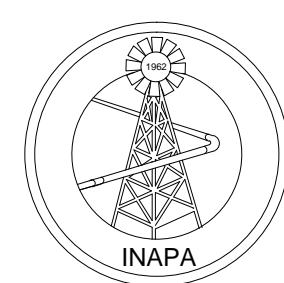


INSTITUTO NACIONAL DE AGUAS POTABLES Y
ALCANTARILLADOS
INAPA
DIRECCIÓN DE INGENIERÍA




DISEÑO: DIVISIÓN DE ACUEDUCTO SANITARIO Y PLUVIAL	DIBUJO: DIVISIÓN DIBUJO
REVISIÓN: ING. RHAISA ORTEGA	REVISIÓN: ARQ. SHIRLEY MARCANO
VISTO: ING. ALÁN VÁSQUEZ	VISTO: ING. PEDRO DE JS. RODRÍGUEZ

PLANTA PERFIL R-1 AL R-9			
NOMBRE DEL ARCHIVO: Rediseño red zona sur hasta EB.dwg			
RUTA DEL ARCHIVO: \\APS-F5-05\Docs_Compartidos\Departamento Técnico\Astrid Carolina Herrera\2019\08-Agosto\Finalizados\ALC-MONTECRISTI_01.08.2019\5- REDES			

AMPLIACIÓN Y TERMINACIÓN ALCANTARILLADO SANITARIO DE MONTECRISTI				
PROVINCIA: MONTECRISTI				
CÓDIGO	SUBDIVISIÓN	NO PLANO	TOTAL PLANOS	ESCALA
INAPA-ALC	MC-RED	03		NO INDIC

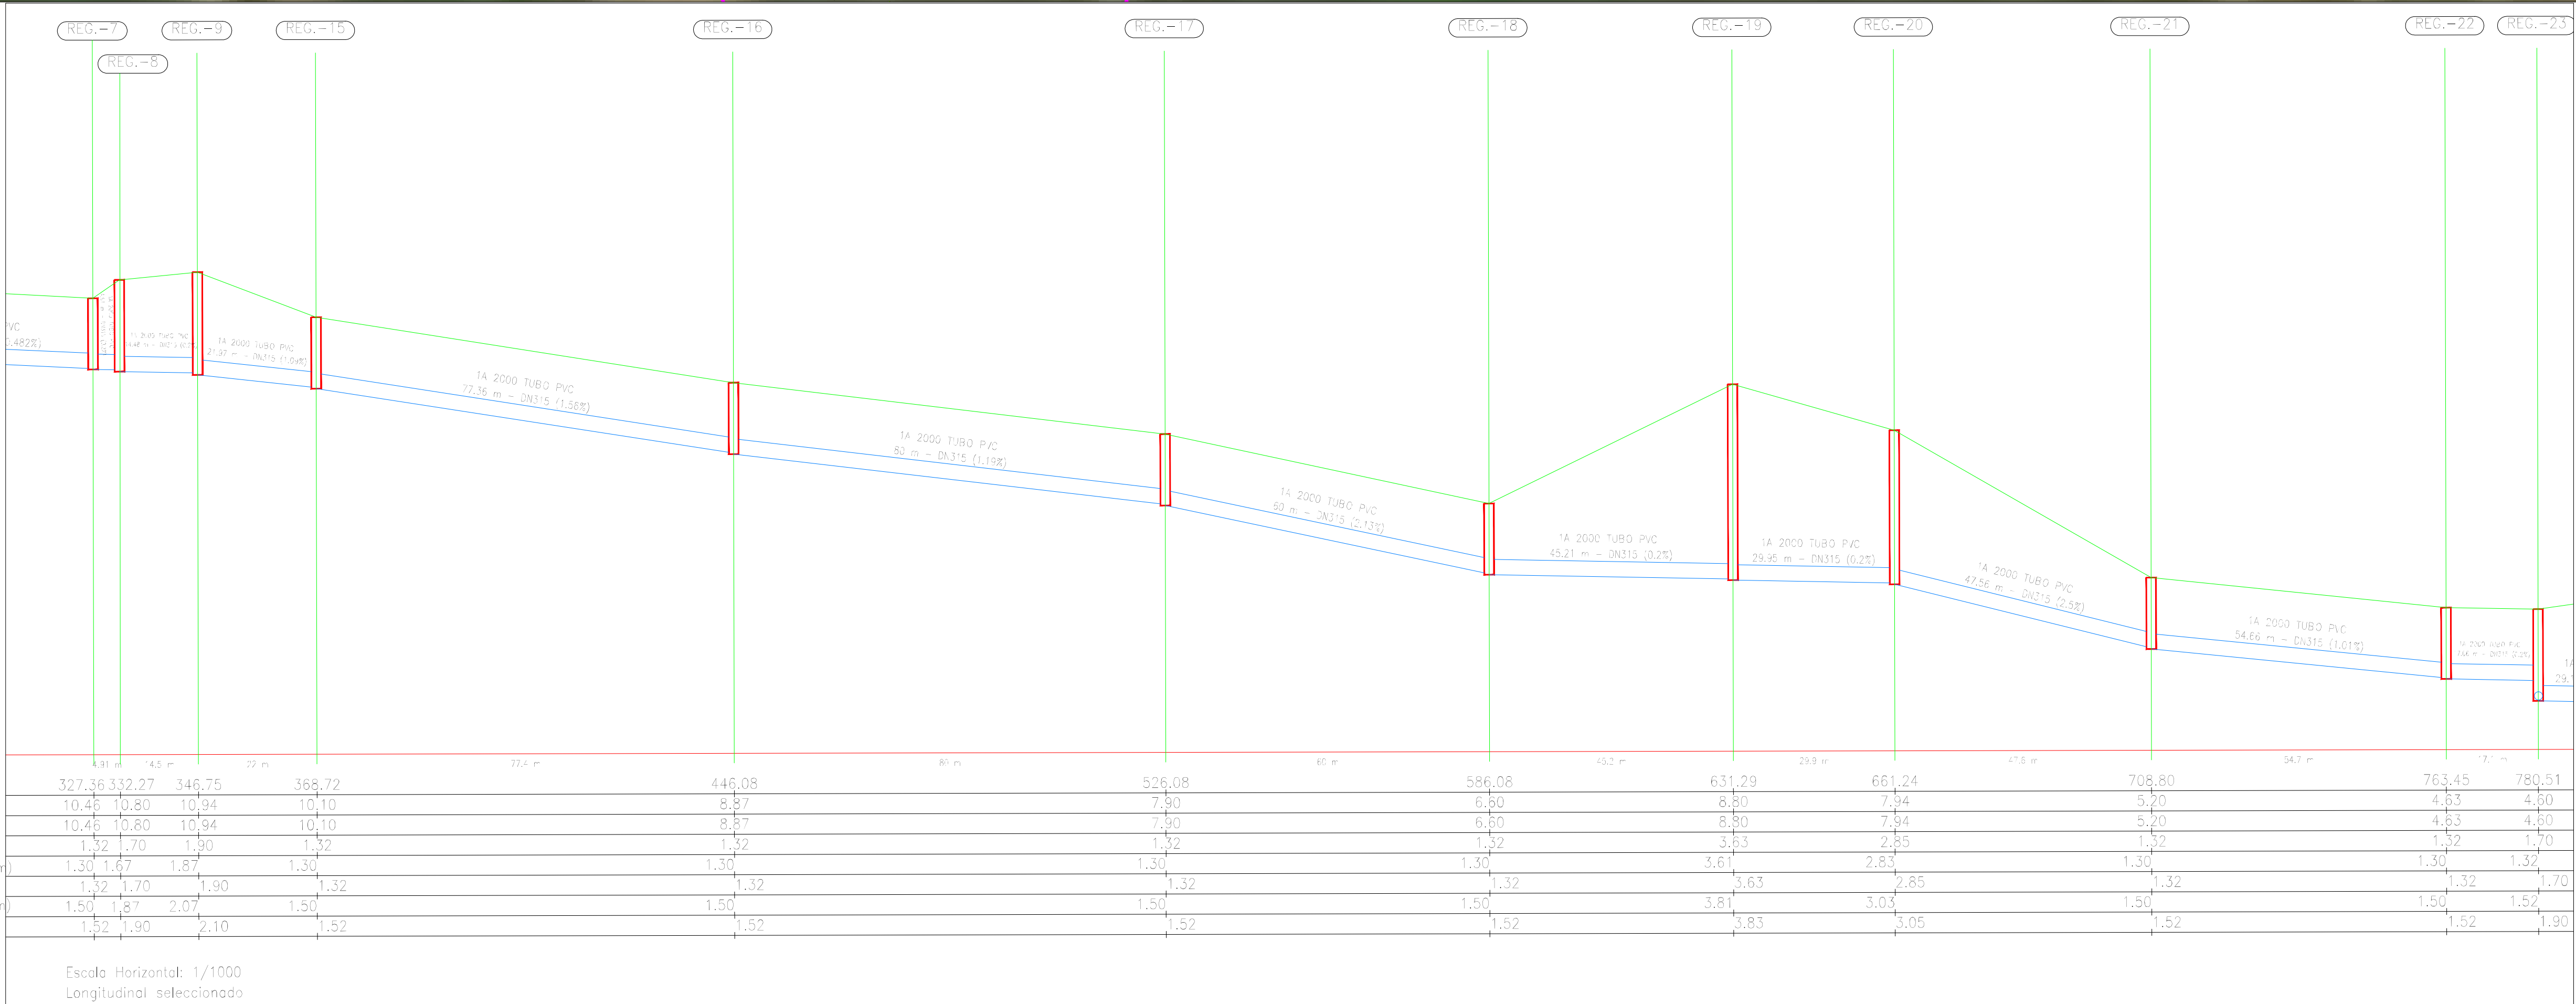

REVISIÓN	FECHA REVISIÓN	OBJETO REVISIÓN	INSTITUTO NACIONAL DE AGUAS POTABLES Y ALCANTARILLADOS INAPA DIRECCIÓN DE INGENIERÍA		DISEÑO: DIVISIÓN DE ACUEDUCTO SANITARIO Y PLUVIAL ING. RHAISA ORTEGA	DIBUJO: DIVISIÓN DIBUJO ING. PEDRO DE JS. RODRÍGUEZ	PLANTA PERFIL R-9 AL R-23		AMPLIACIÓN Y TERMINACIÓN ALCANTARILLADO SANITARIO DE MONTECRISTI		
0	JULIO 2019				REVISIÓN: ING. RHAISA ORTEGA	REVISIÓN: ARQ. SHIRLEY MARCANO	NOMBRE DEL ARCHIVO: Rediseño red zona sur hasta EB.dwg RUTA DEL ARCHIVO: \\APPS-F3-05\Doc\Compartidos\Departamento Técnico\Astrid Carolina Herrera\2019\06-Agosto\Finalizados\ALC MONTECRISTI_01.08.2019\5-REDES		CÓDIGO SUBDIVISIÓN NO PLANO TOTAL PLANOS ESCALA INAPA-ALC MC-RED 04 NO INDIC		

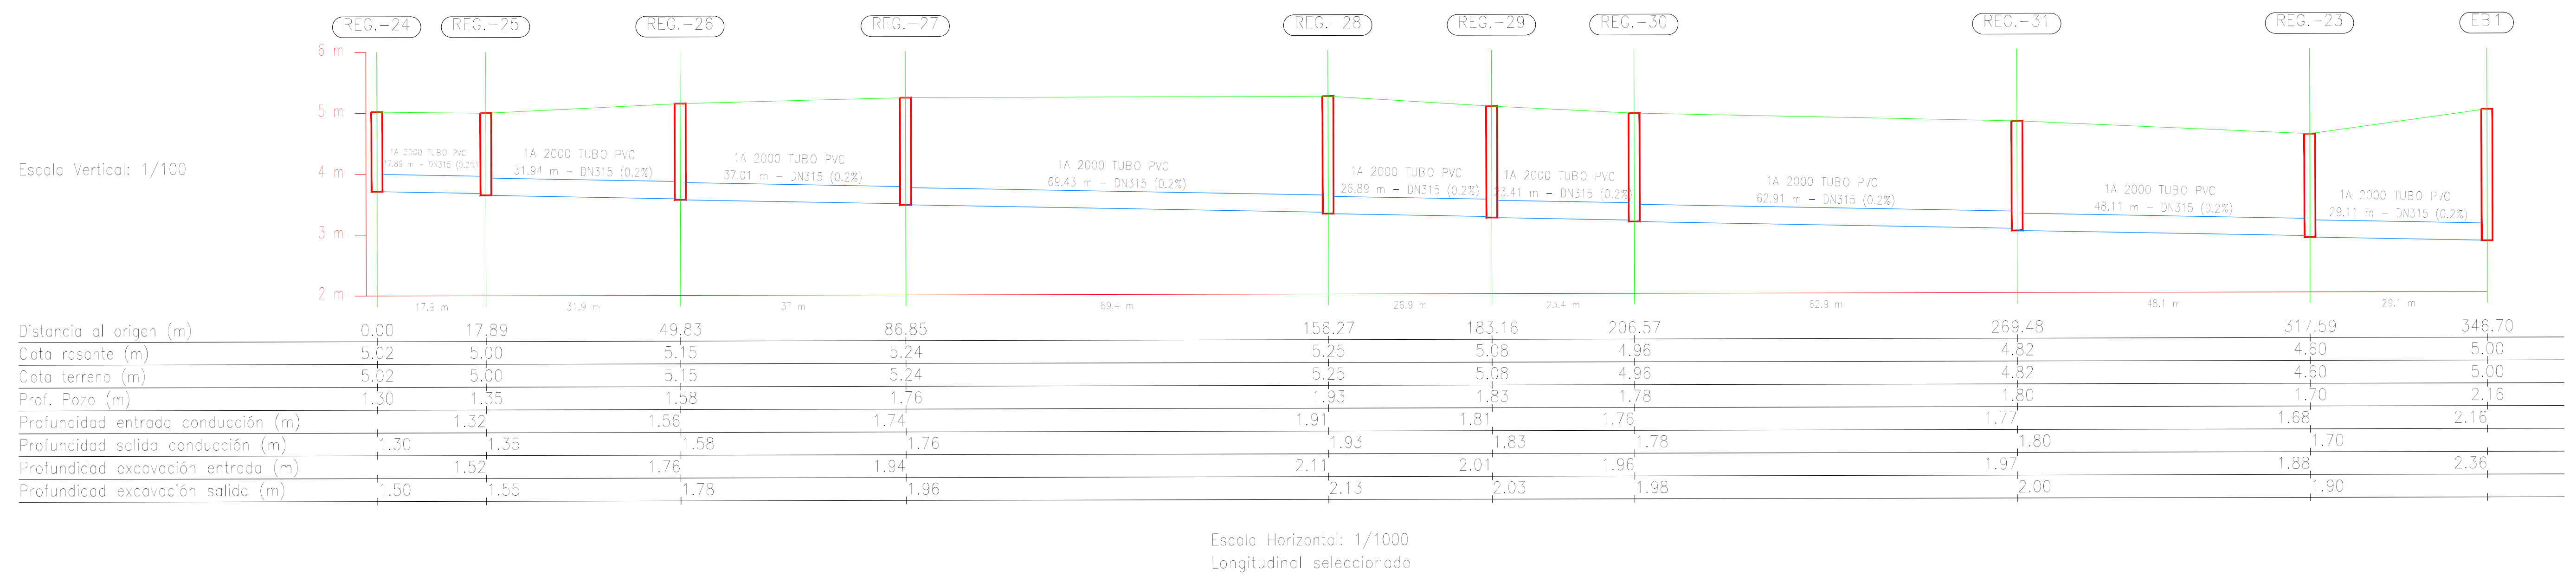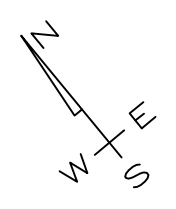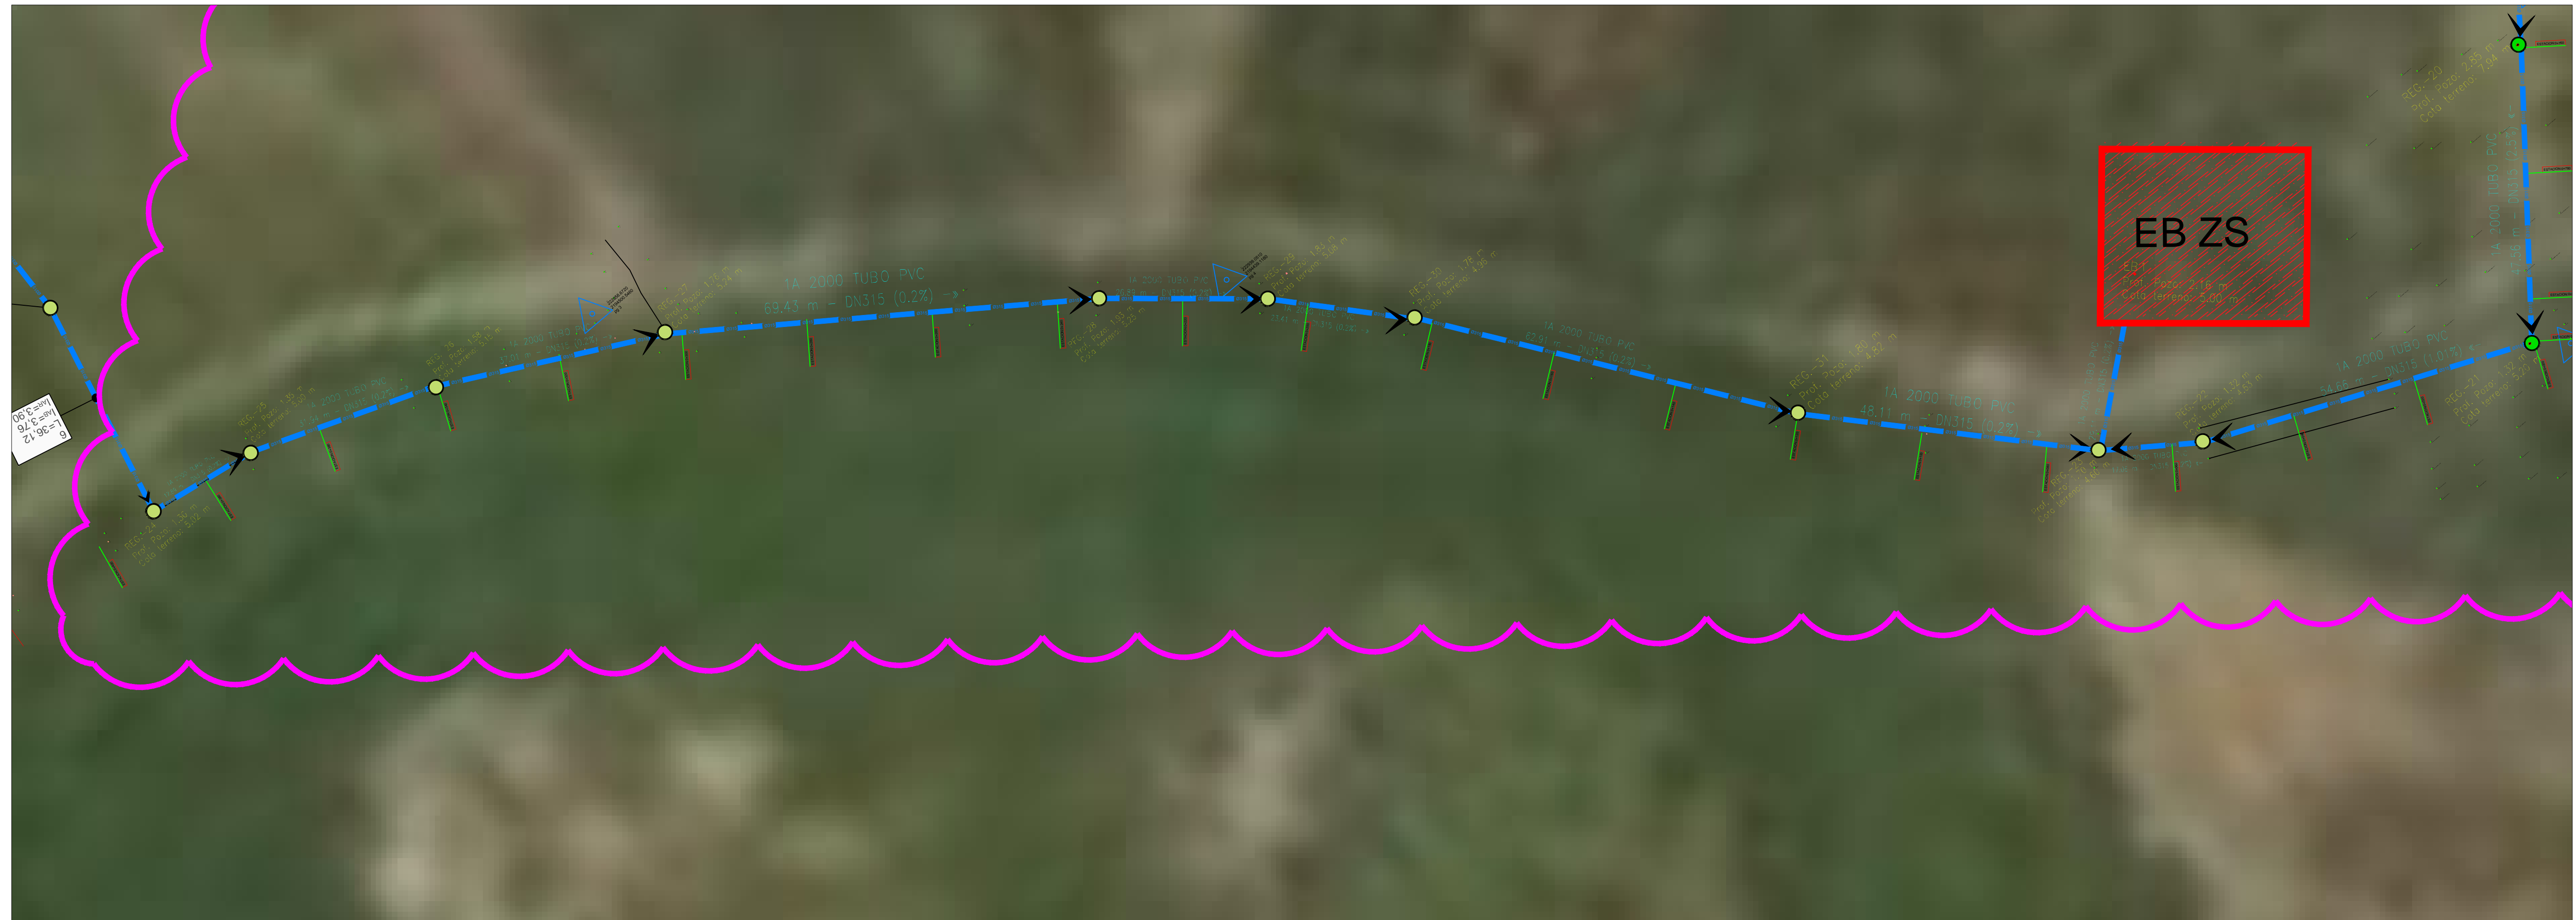

REVISIÓN	FECHA REVISIÓN	OBJETO REVISIÓN		INSTITUTO NACIONAL DE AGUAS POTABLES Y ALCANTARILLADOS INAPA DIRECCIÓN DE INGENIERÍA	DISEÑO:	DIVISIÓN DE ACUEDUCTO SANITARIO Y PLUVIAL	DIBUJO:	DIVISIÓN DIBUJO	PLANTA PERFIL R-24 A EB ZS	AMPLIACIÓN Y TERMINACIÓN ALCANTARILLADO SANITARIO DE MONTECRISTI PROVINCIA: MONTECRISTI		
					REVISIÓN:	ING. RHAISA ORTEGA	REVISIÓN:	ARQ. SHIRLEY MARCANO				
					VISTO:	ING. ALÁN VÁSQUEZ	VISTO:	ING. PEDRO DE JS. RODRÍGUEZ				
0	JULIO 2019				NOMBRE DEL ARCHIVO:	Rediseño red zona sur hasta EB ZS.dwg	RUTA DEL ARCHIVO:	\\AFPS-F3-05\Doc\Compartidos\Departamento Técnico\Astrid Carolina Herrera\2019\06-Agosto\Finalizados\ALC MONTECRISTI_01.08.2019\REDES			CÓDIGO	SUBDIVISIÓN
									INAPA-ALC	MC-RED	05	NO INDIC