


**Obra : SUSTITUCION TRAMOS TUBERIAS EN SECTOR MARIA CARLITA, URB. BRISAS DEL CANAL, SECTOR LOS SERRET, RESIDENCIAL MARIA DEL CARMEN 1RA,  
AMPLIACION CALLE LAS CARRERAS, ALCANTARILLADO SANITARIO DE BANI  
ING. FAUSTO ROJAS VASQUEZ**

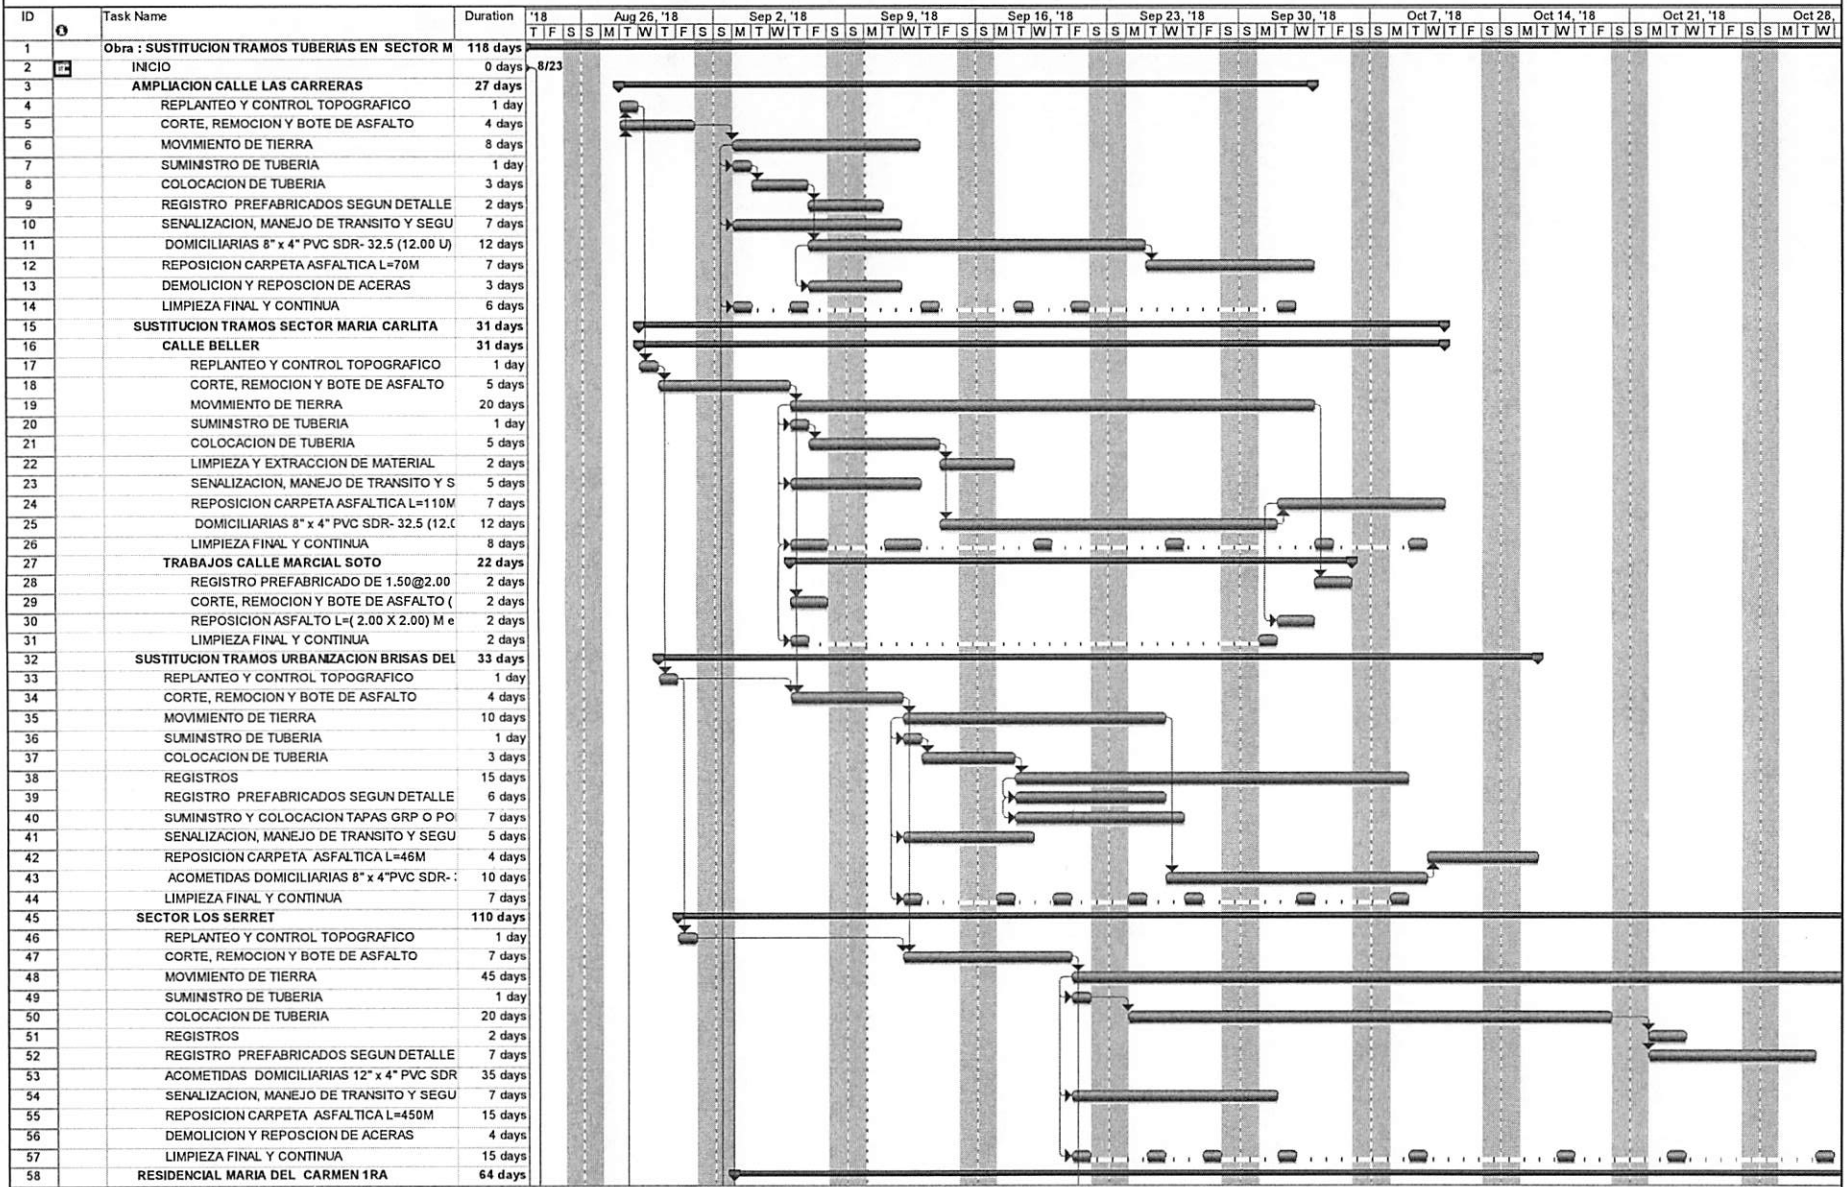

Project: Project11  
Date: Mon 9/10/18

Task  
Split

Milestone  
Summary


Project Summary  
External Tasks

External Milestone  
Progress

Deadline

*FR*

Obra : SUSTITUCION TRAMOS TUBERIAS EN SECTOR MARIA CARLITA, URB. BRISAS DEL CANAL, SECTOR LOS SERRET, RESIDENCIAL MARIA DEL CARMEN 1RA, AMPLIACION CALLE LAS CARRERAS, ALCANTARILLADO SANITARIO DE BANI ING. FAUSTO ROJAS VASQUEZ

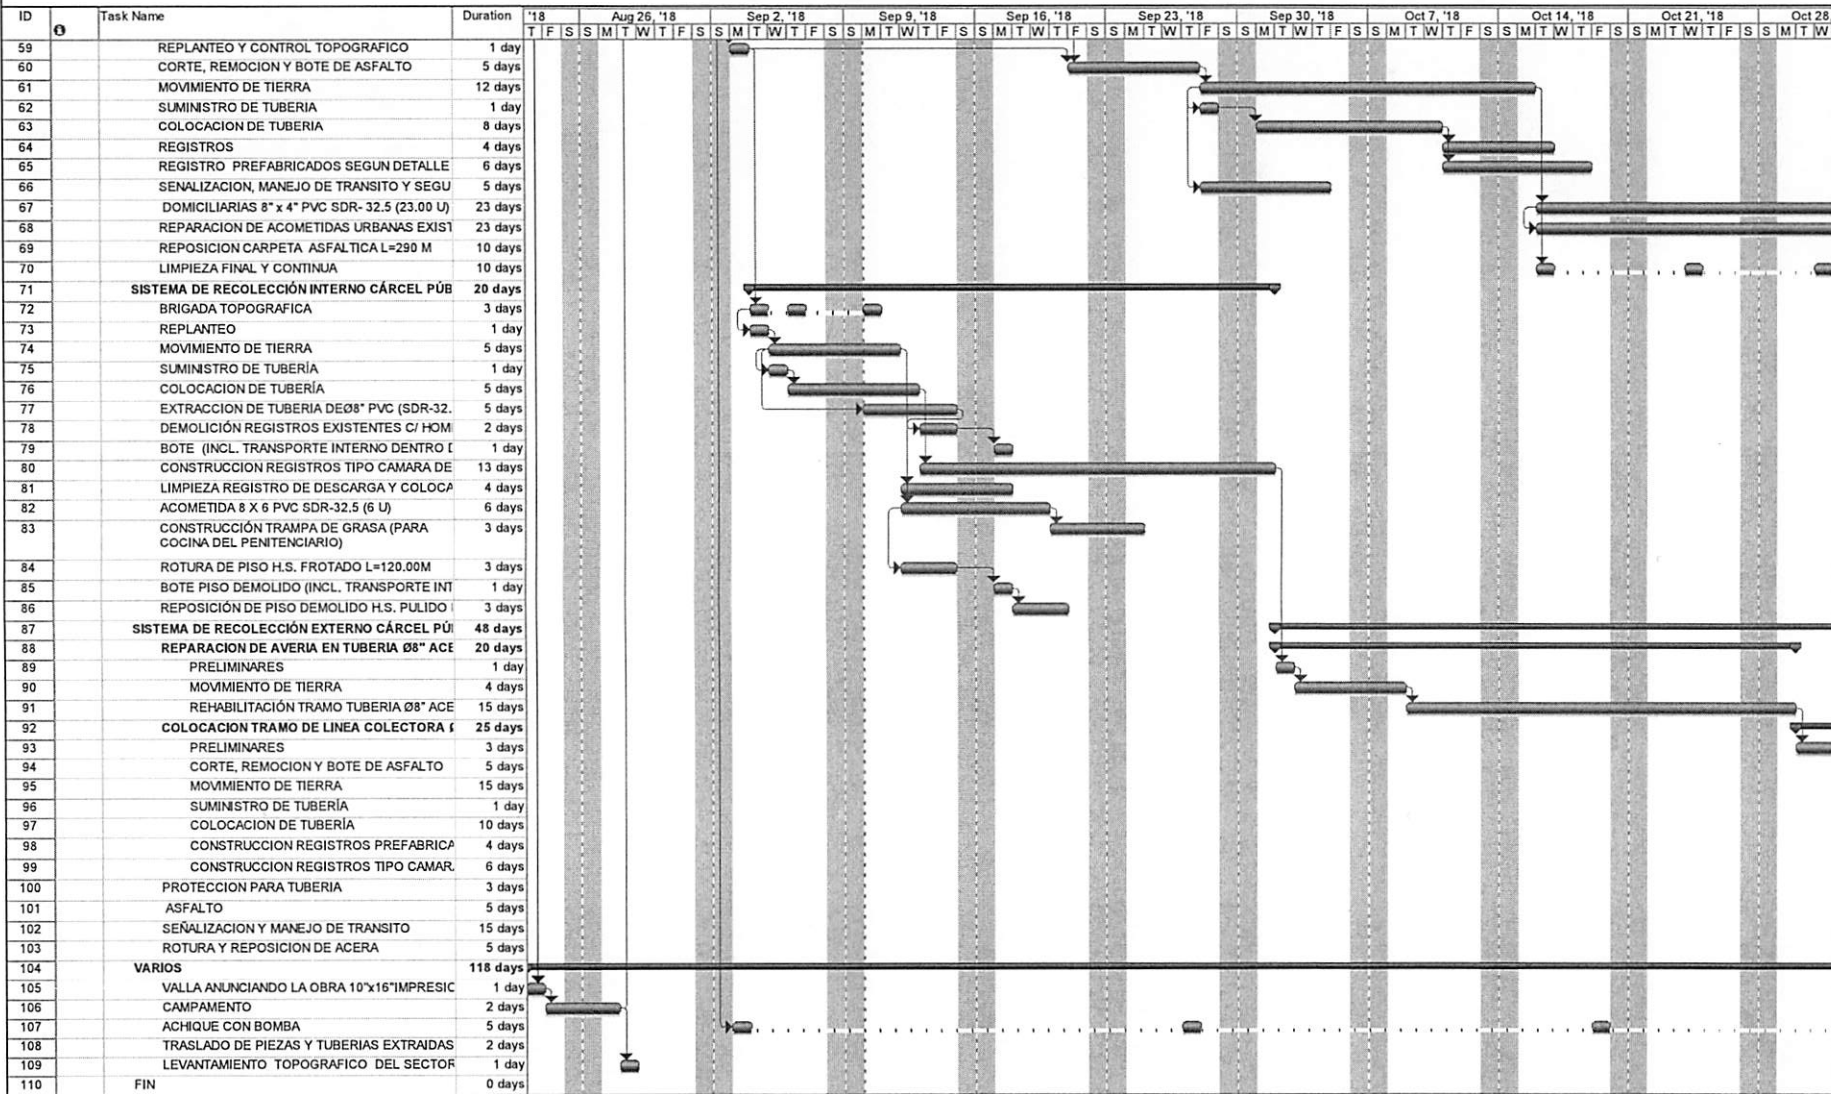

Project: Project1  
Date: Mon 9/10/18

Task

Split

Milestone

Summary

Project Summary

External Tasks

External Milestone


Progress

Deadline

FR



Obra : SUSTITUCION TRAMOS TUBERIAS EN SECTOR MARIA CARLITA, URB. BRISAS DEL CANAL, SECTOR LOS SERRET, RESIDENCIAL MARIA DEL CARMEN 1RA, AMPLIACION CALLE LAS CARRERAS, ALCANTARILLADO SANITARIO DE BANI  
 ING. FAUSTO ROJAS VASQUEZ

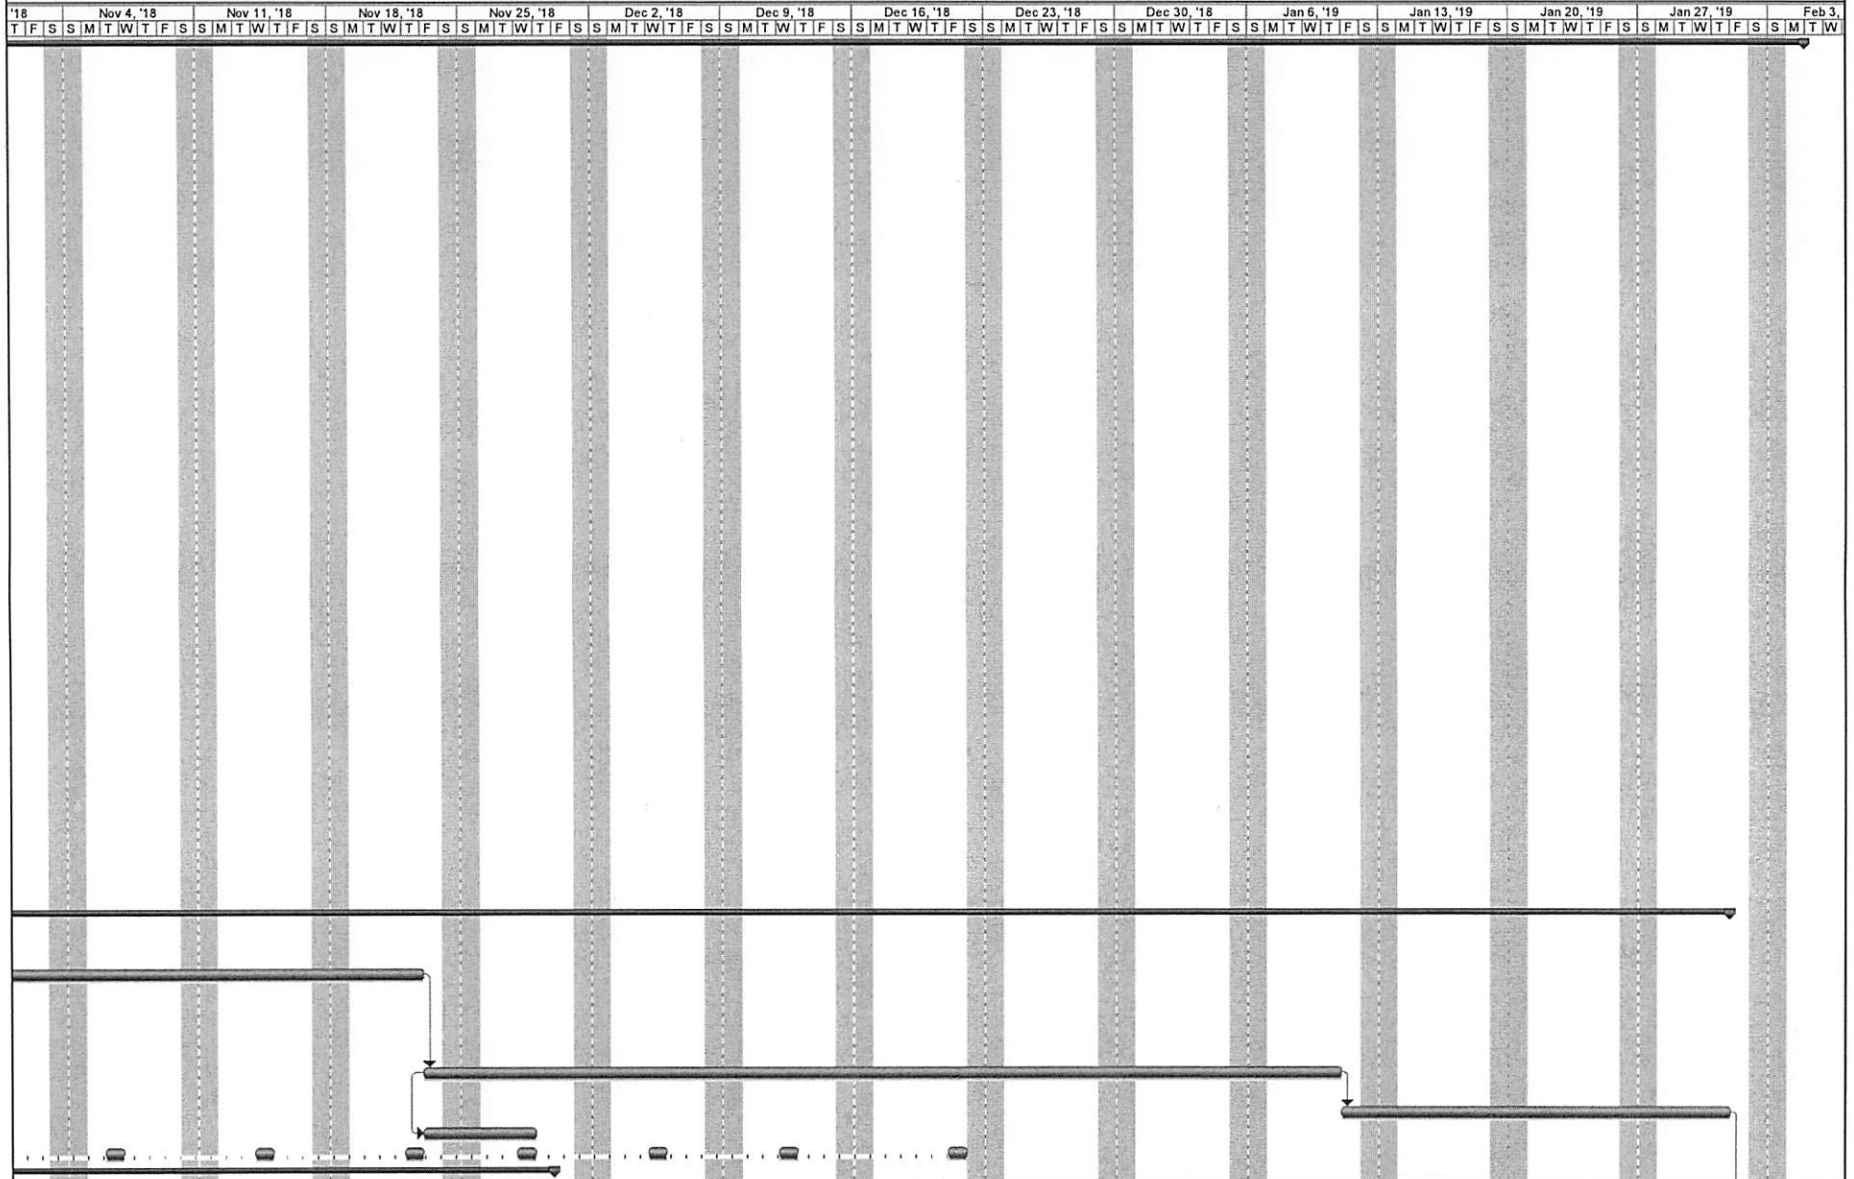


Project: Project1  
 Date: Mon 9/10/18

Task Milestone Project Summary External Milestone   
 Split Summary External Tasks Progress Deadline

*FR*

Obra : SUSTITUCION TRAMOS TUBERIAS EN SECTOR MARIA CARLITA, URB. BRISAS DEL CANAL, SECTOR LOS SERRET, RESIDENCIAL MARIA DEL CARMEN 1RA, AMPLIACION CALLE LAS CARRERAS, ALCANTARILLADO SANITARIO DE BANI  
 ING. FAUSTO ROJAS VASQUEZ

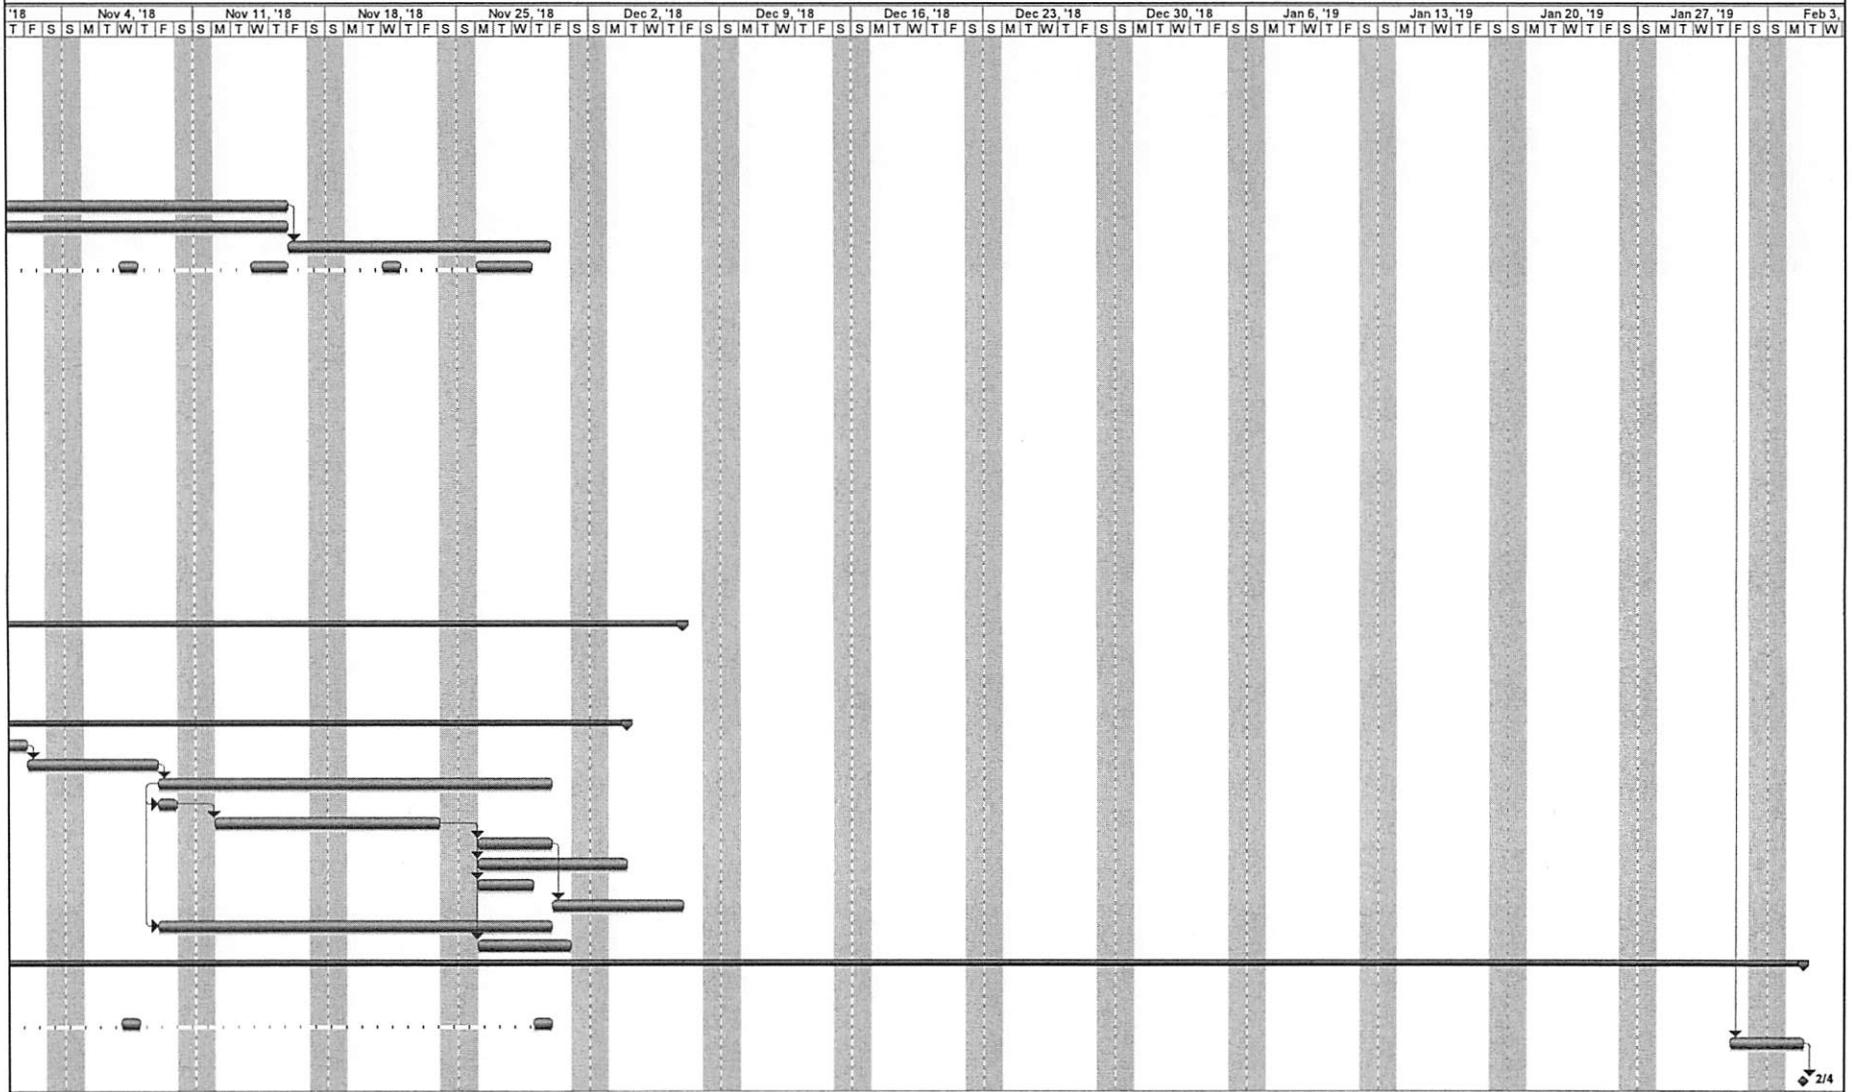

Project: Project1  
 Date: Mon 9/10/18

Task Milestone Project Summary External Milestone Deadline   
 Split Summary External Tasks Progress

*FR*