

INSTITUTO NACIONAL DE AGUAS POTABLES
Y ALcantarillados
INAPA
DIRECCIÓN DE INGENIERÍA

AMPLIACIÓN ACUEDUCTO SAN JOSÉ DE LAS MATAS PROVINCIA SANTIAGO

PROYECTO:
CÓDIGO:


ESQUEMA GENERAL
TÍTULO DE PLANO:

ENVIADO POR :
##

ESCALA:
1:9000

FECHA:
2024/03/13

CÓDIGO:
ESQUEMA AC-00-001-A

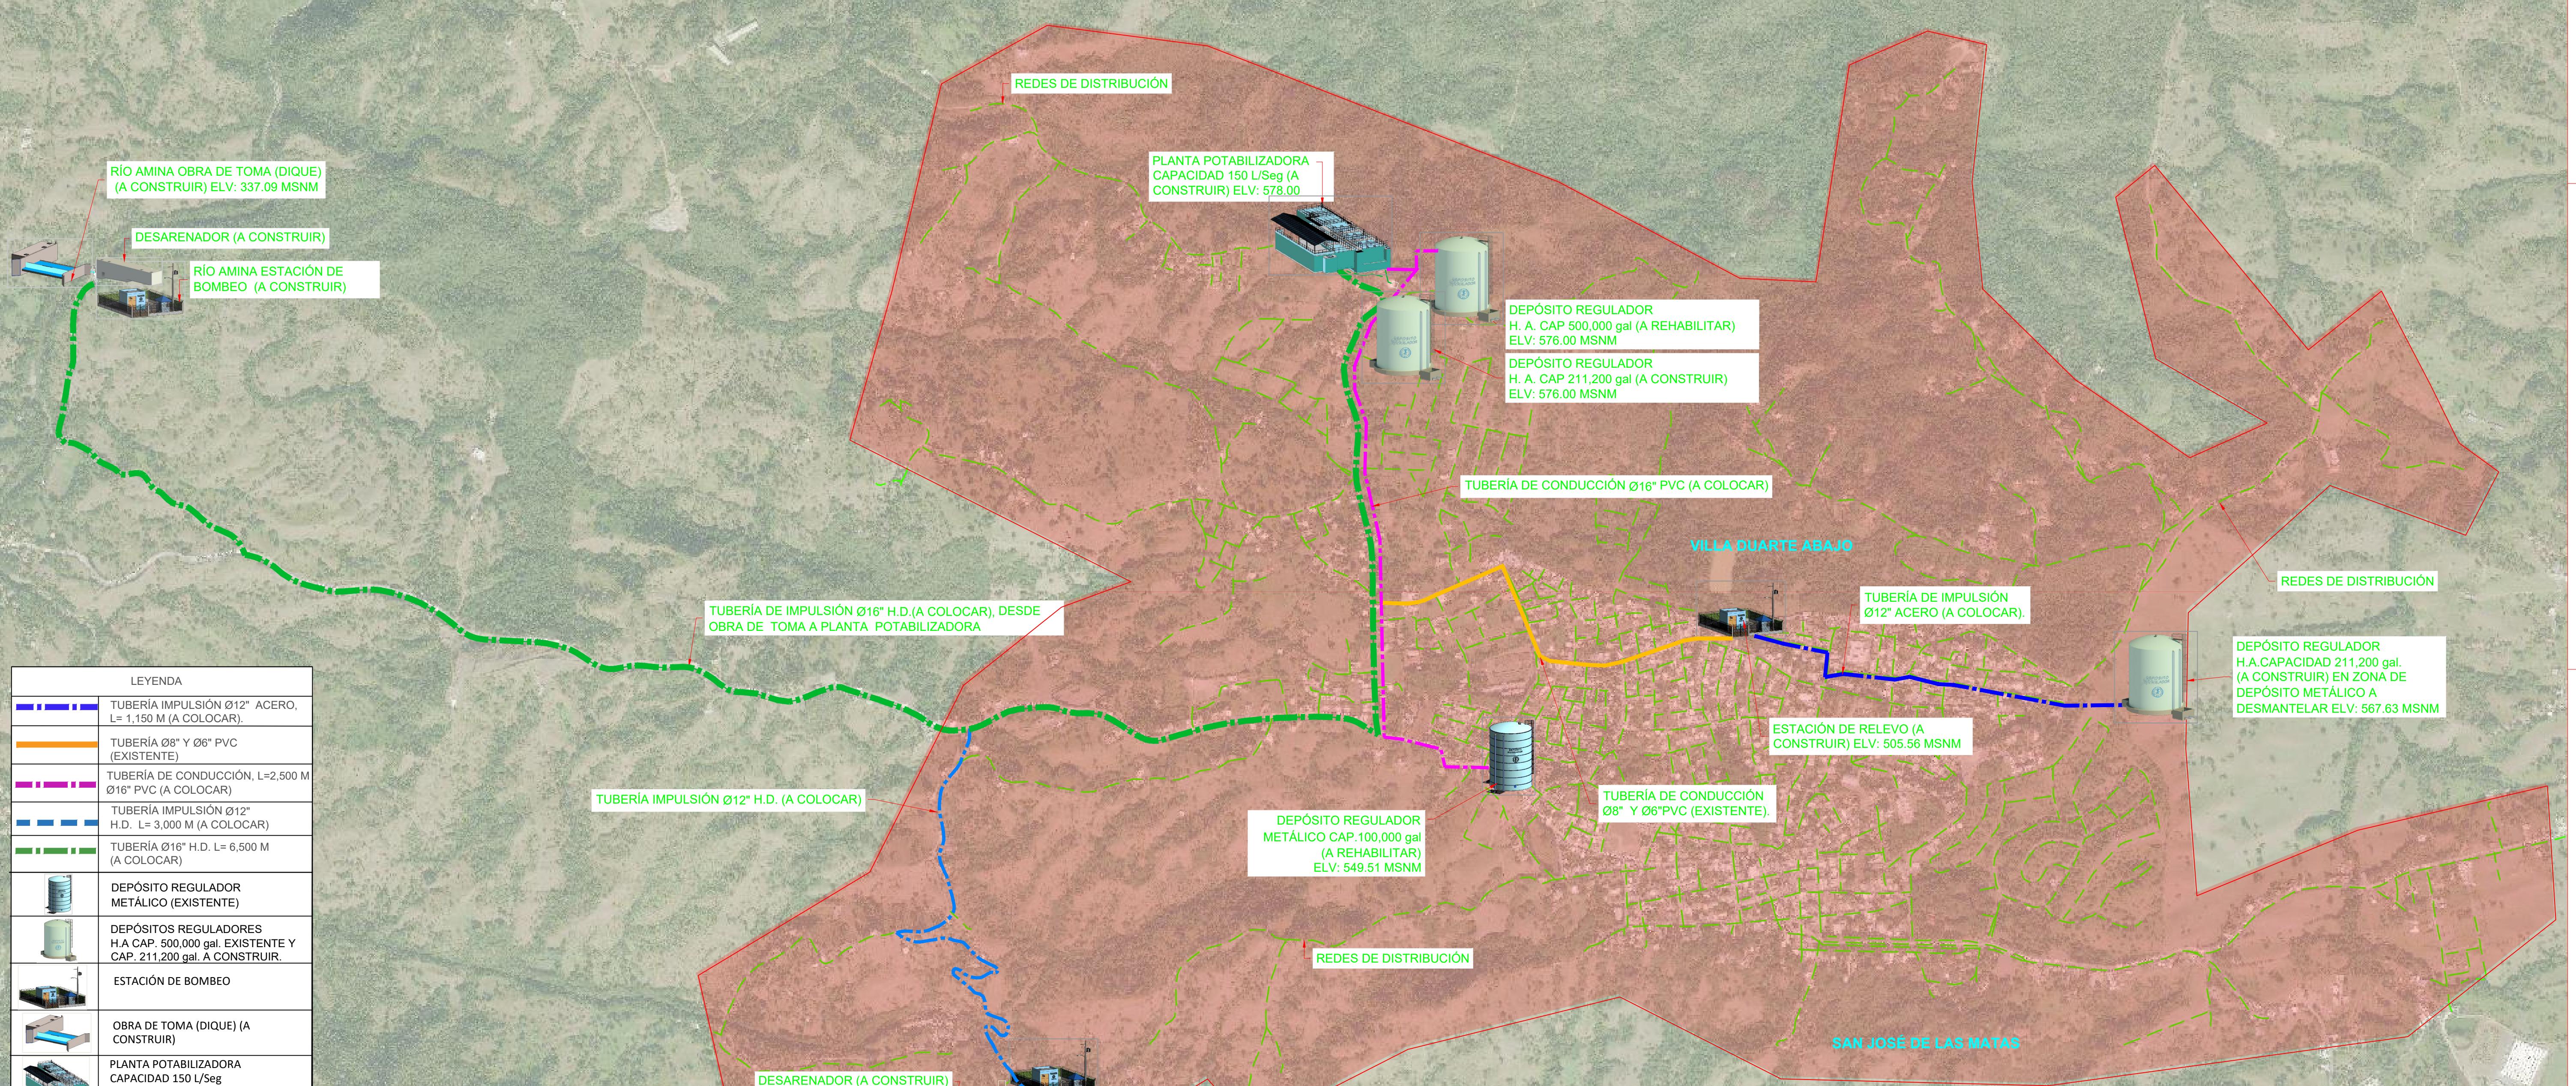

1 ESQUEMA GENERAL

ESCALA 1:9000