

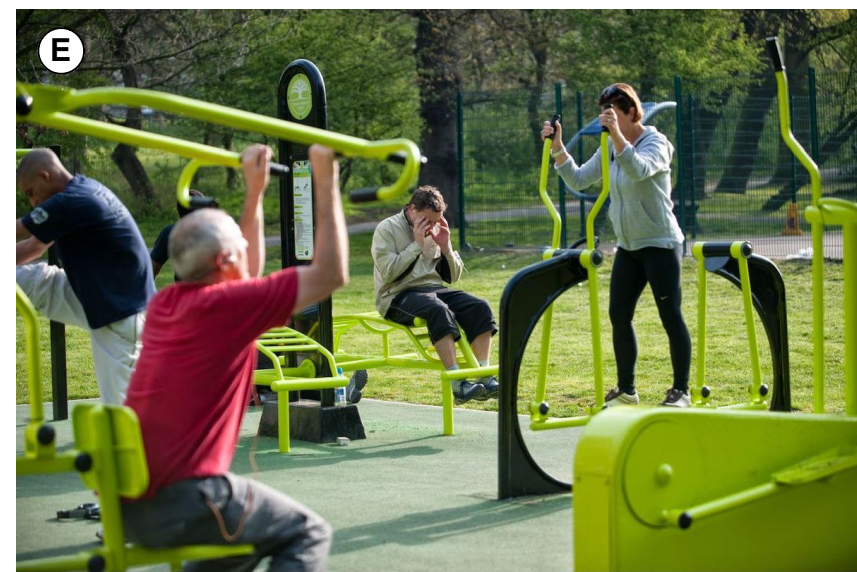


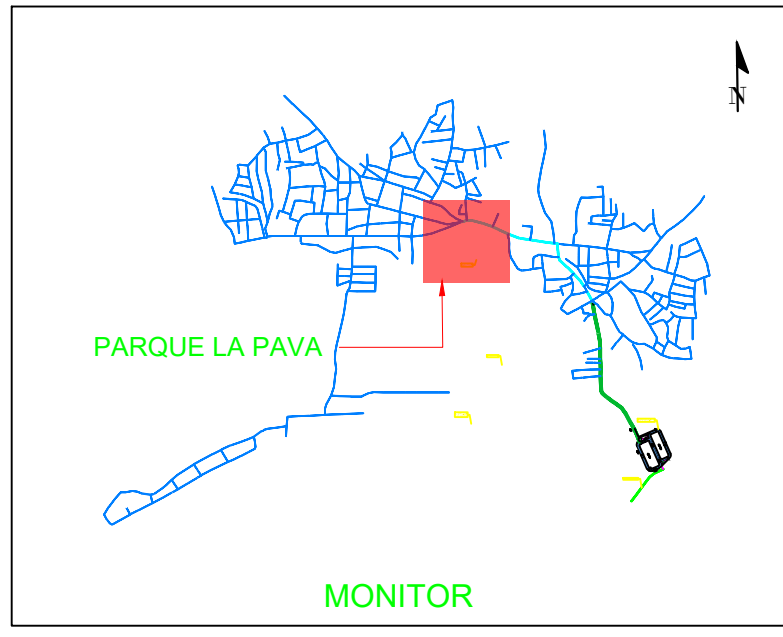

V:\PIS-FS-03\DOCS-COMPARTIDOS\ DEPARTAMENTO TECNICO\NIEN TSA\2024\N-17-02-20240122-SANEAMIENTO CAÑADA LA PAVA\01-PROCESO\DWG\N-17-02-20240122-AR-00-101-A.DWG -11/22/2021 9:23 AM

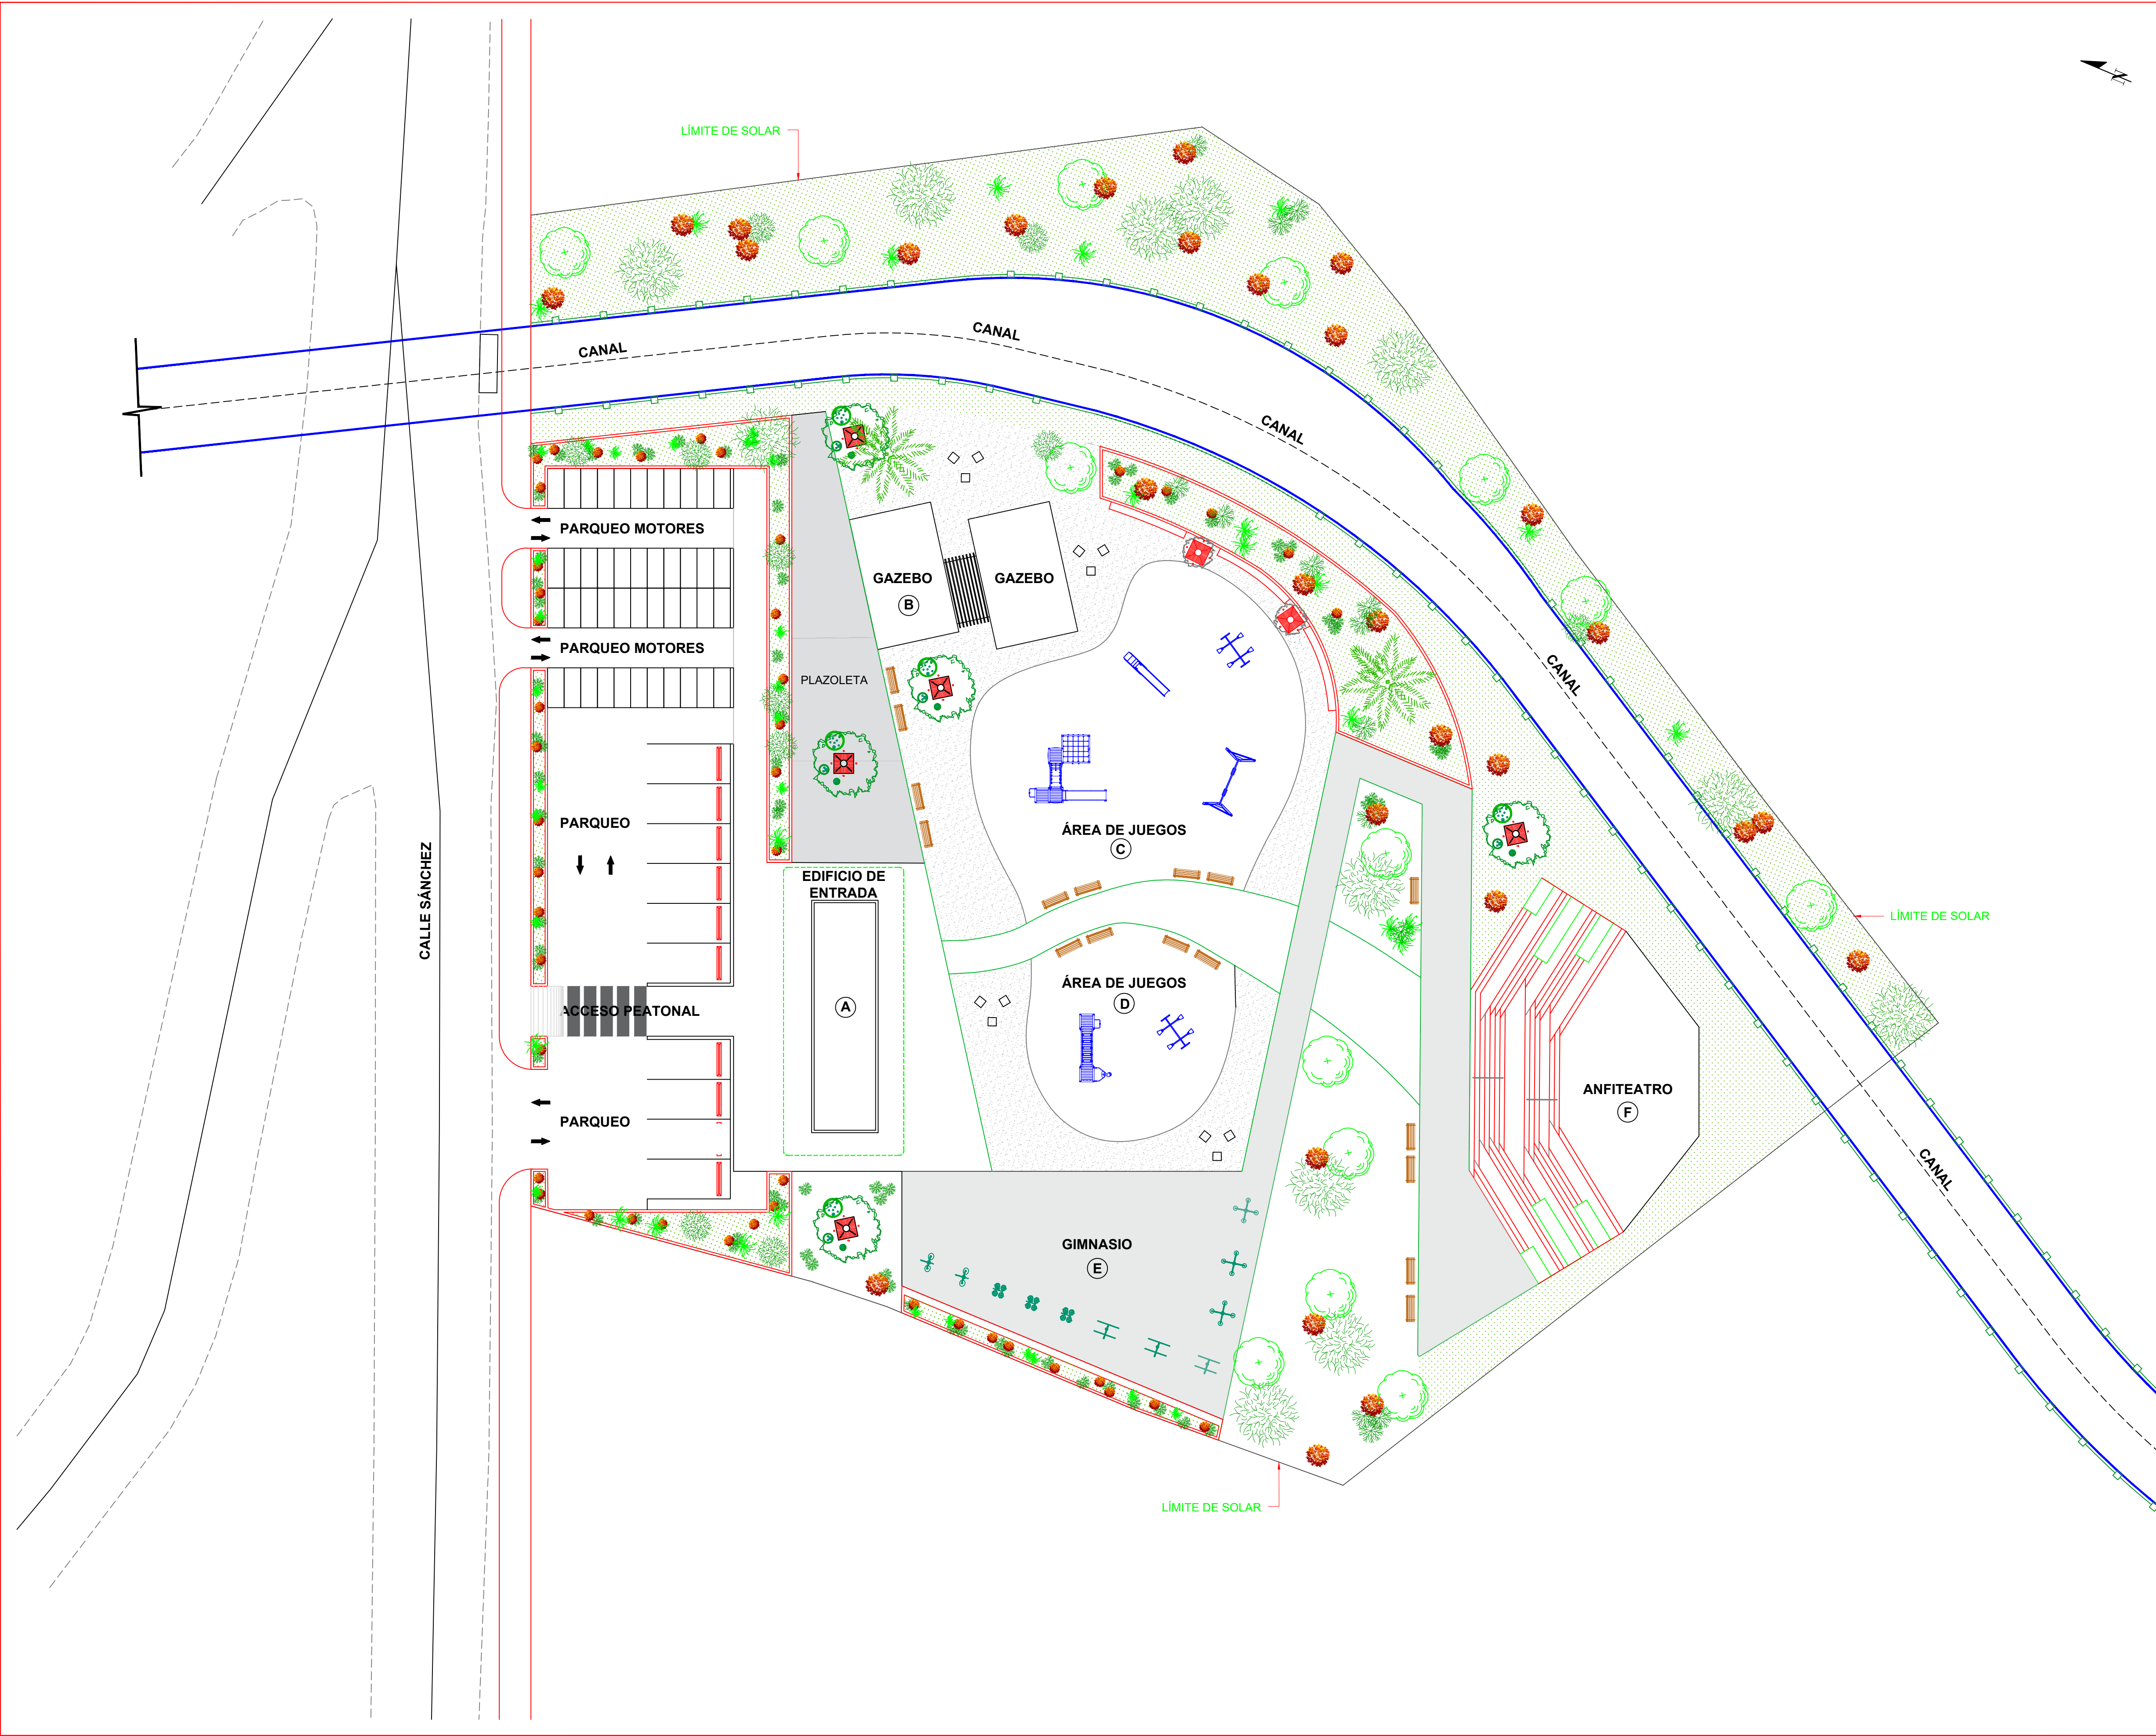

NOTA: SALVO INDICACIÓN CONTRARIA TODAS LAS UNIDADES ESTÁN EN EL SISTEMA MÉTRICO DECIMAL. EL ACOTAMIENTO TOPOGRÁFICO SERÁ (M.S.N.M.)

|  |   |                                                                      |                                                                          |                                                                                |      |                |                         |                                                     |               |                                   |
|--|---|----------------------------------------------------------------------|--------------------------------------------------------------------------|--------------------------------------------------------------------------------|------|----------------|-------------------------|-----------------------------------------------------|---------------|-----------------------------------|
|  | INSTITUTO NACIONAL DE AGUAS POTABLES<br>Y ALCANTARILLADOS<br><br><b>INAPA</b><br><br>DIRECCIÓN DE INGENIERÍA | PROYECTO:<br><br>SANEAMIENTO CAÑADA LA PAVA<br><br>PROVINCIA PERAVIA | DISEÑO:<br>ING. BRAULIO RUIZ                                             | DIBUJO:                                                                        | REV. | FECHA REVISIÓN | DESCRIPCIÓN DE REVISIÓN | TÍTULO DE PLANO:<br><br>PLANTA GENERAL PARQUE NIZAO | OBSERVACIONES |                                   |
|  |   |                                                                      | REVISIÓN:<br>ING. RHAISA REYES                                           | REVISIÓN:<br>ARQ. SHIRLEY MARCANO                                              |      |                |                         |                                                     | ESCALA:       | FECHA DE IMPRESIÓN:<br>2021/11/22 |
|  |   |                                                                      | VISTO:<br>ING. YOKASTA RODRÍGUEZ                                         | VISTO:<br>ARQ. CÉSAR AUGUSTO LUCIANO SÁNCHEZ<br>ENCARGADO DEPARTAMENTO TÉCNICO |      |                |                         |                                                     | CÓDIGO:       | AR-00-101-A                       |
|  |   |                                                                      | APROBADO :<br>ARQ. RENÉ GARCÍA VILLANUEVA<br>ARQ. RENÉ GARCÍA VILLANUEVA |                                                                                |      |                |                         |                                                     |               |                                   |
|  |   |                                                                      |                                                                          |                                                                                |      |                |                         |                                                     |               |                                   |